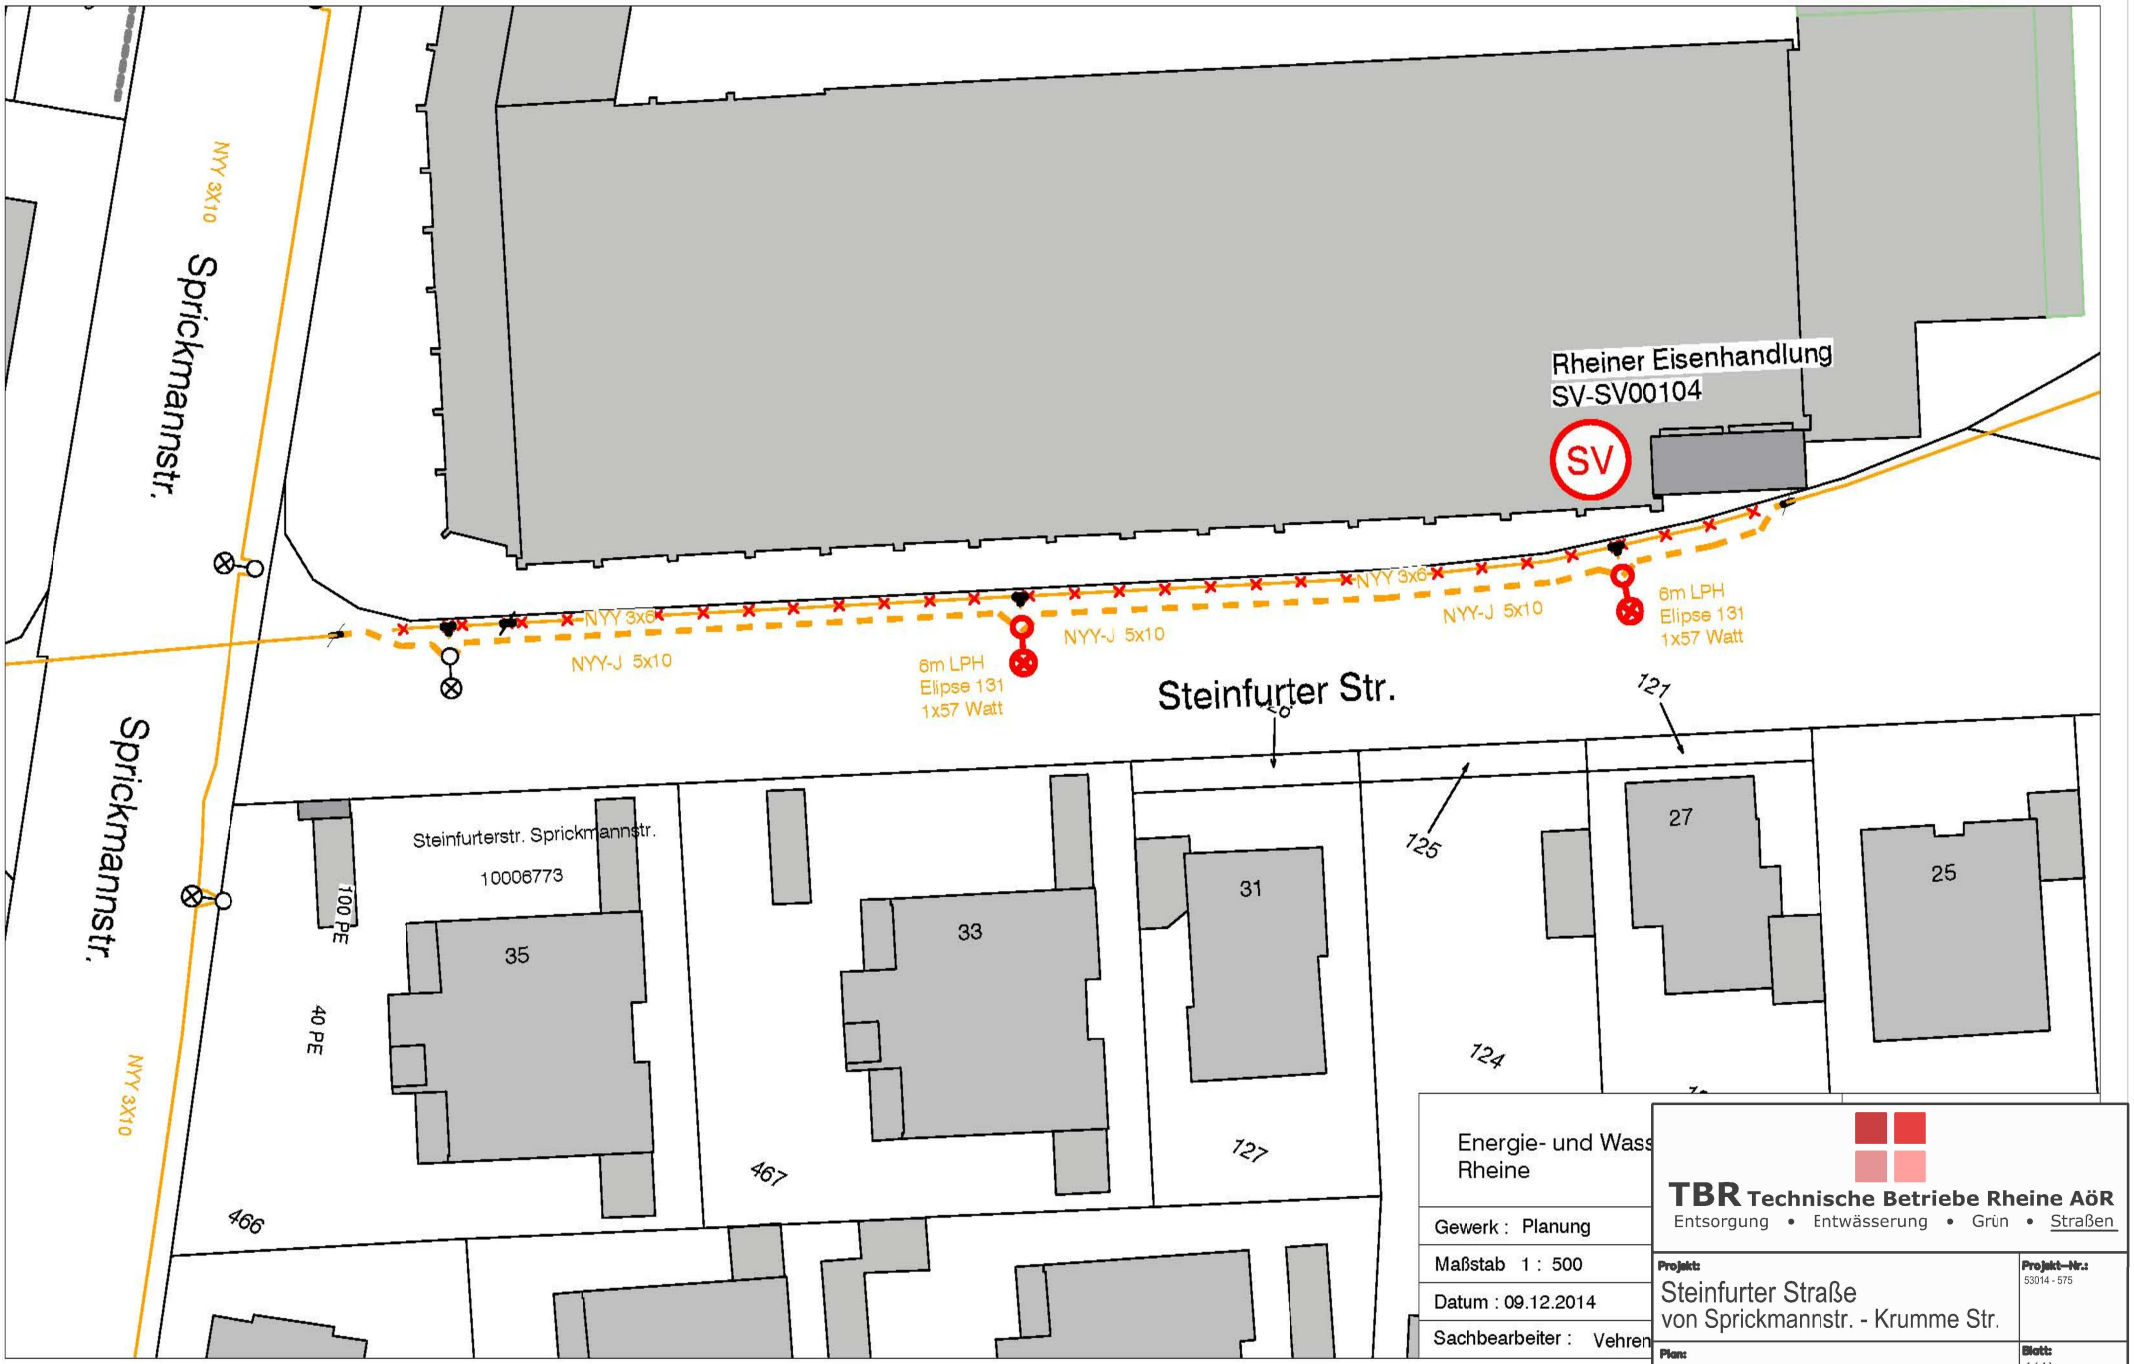

Energie- und Wass
Rheine

Gewerk :	Planung
Maßstab	1 : 500
Datum :	09.12.2014
Sachbearbeiter :	Vehren

TBR Technische Betriebe Rheine AöR
Entsorgung • Entwässerung • Grün • Straßen

Projekt: Steinfurter Straße von Sprickmannstr. - Krumme Str.	Projekt-Nr.: 53014 - 575
Plan: Erneuerung Beleuchtung	Blatt: 1(1)