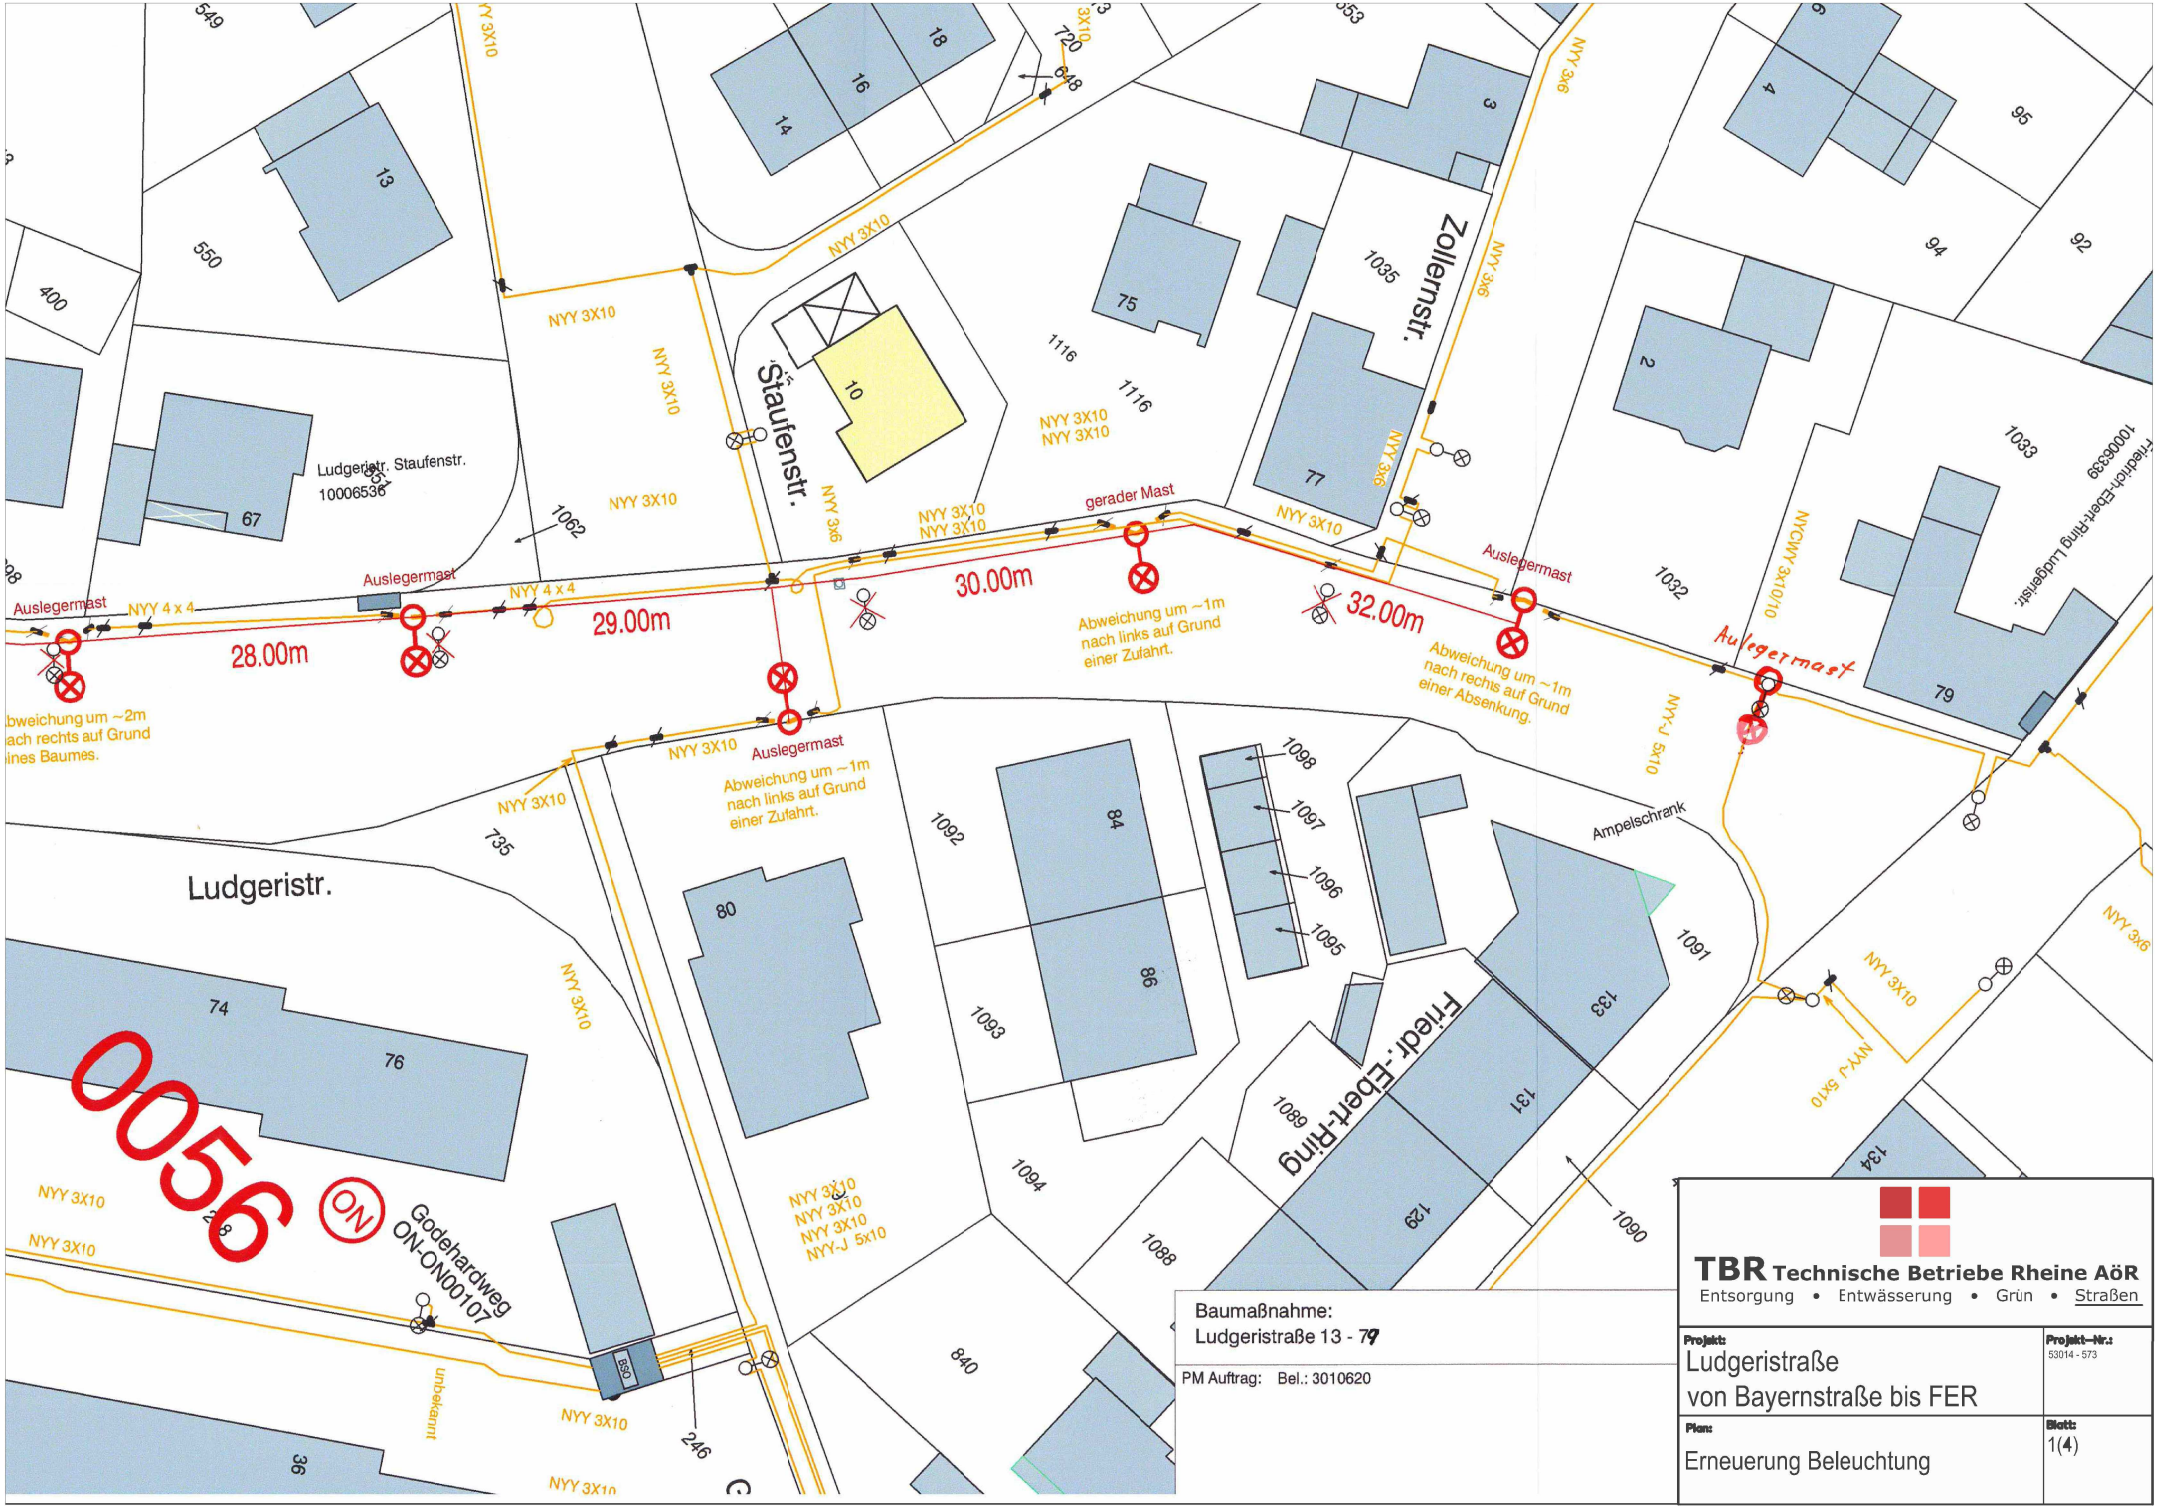
Ludgeristr.
Staufenstr.
Zollernstr.
Friedr.-Ebert-Ring
Ludgeristr. Staufenstr.
10006536
Auslegermast
gerader Mast
28.00m
29.00m
30.00m
32.00m
NYY 4 x 4
NYY 3X10
NYY 3x6
NYCWY 3x10/10
NYY-J 5x10
Abweichung um ~2m nach rechts auf Grund eines Baumes.
Abweichung um ~1m nach links auf Grund einer Zufahrt.
Abweichung um ~1m nach rechts auf Grund einer Absenkung.
Ampelschrank
Godehardweg
ON-ON00107
unbekannt
0056
Baumaßnahme:
Ludgeristraße 13 - 79
PM Auftrag: Bel.: 3010620
TBR Technische Betriebe Rheine AöR
Entsorgung • Entwässerung • Grün • Straßen
Projekt:
Ludgeristraße
von Bayernstraße bis FER
Projekt-Nr.:
53014 - 573
Plan:
Erneuerung Beleuchtung
Blatt:
1(4)

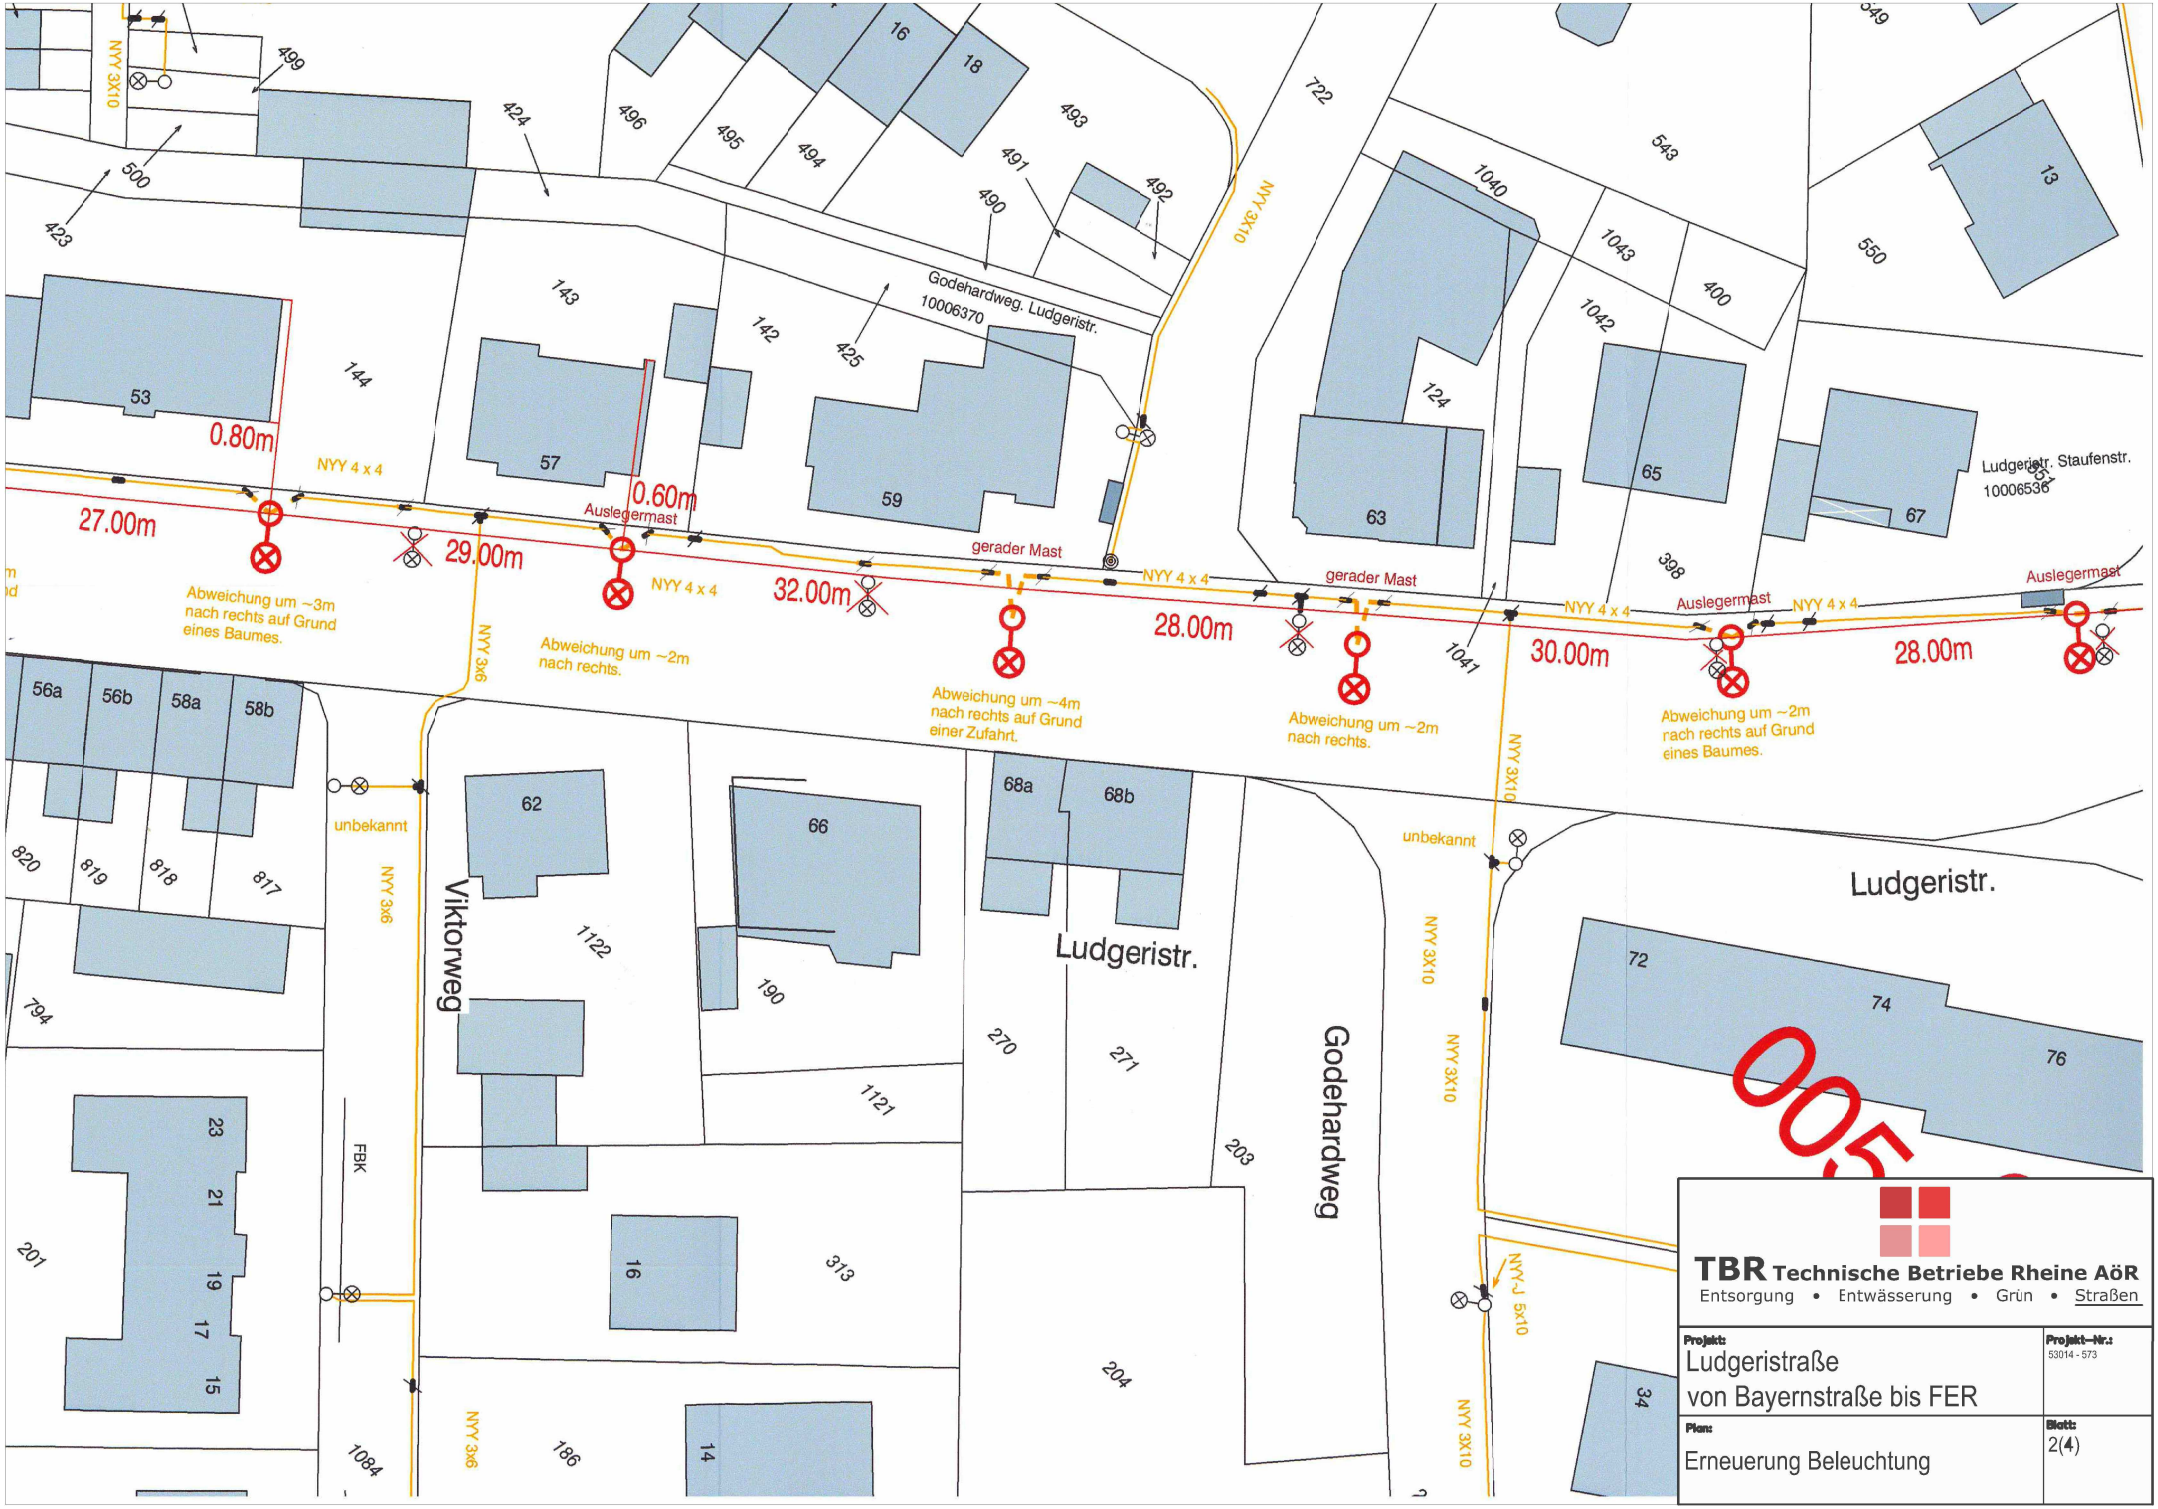
NYY 3X10
NYY 4 x 4
NYY 3x6
NYY-J 5x10
0.80m
0.60m
27.00m
29.00m
32.00m
28.00m
30.00m
28.00m
Auslegermast
gerader Mast
Abweichung um ~3m nach rechts auf Grund eines Baumes.
Abweichung um ~2m nach rechts.
Abweichung um ~4m nach rechts auf Grund einer Zufahrt.
Abweichung um ~2m nach rechts.
Abweichung um ~2m nach rechts auf Grund eines Baumes.
unbekannt
Godehardweg. Ludgeristr.
10006370
Ludgeristr. Staufenstr.
10006536
Viktorweg
Ludgeristr.
Godehardweg
FBK
005
TBR Technische Betriebe Rheine AöR
Entsorgung • Entwässerung • Grün • Straßen
Projekt: Ludgeristraße von Bayernstraße bis FER
Projekt-Nr.: 53014 - 573
Plan: Erneuerung Beleuchtung
Blatt: 2(4)