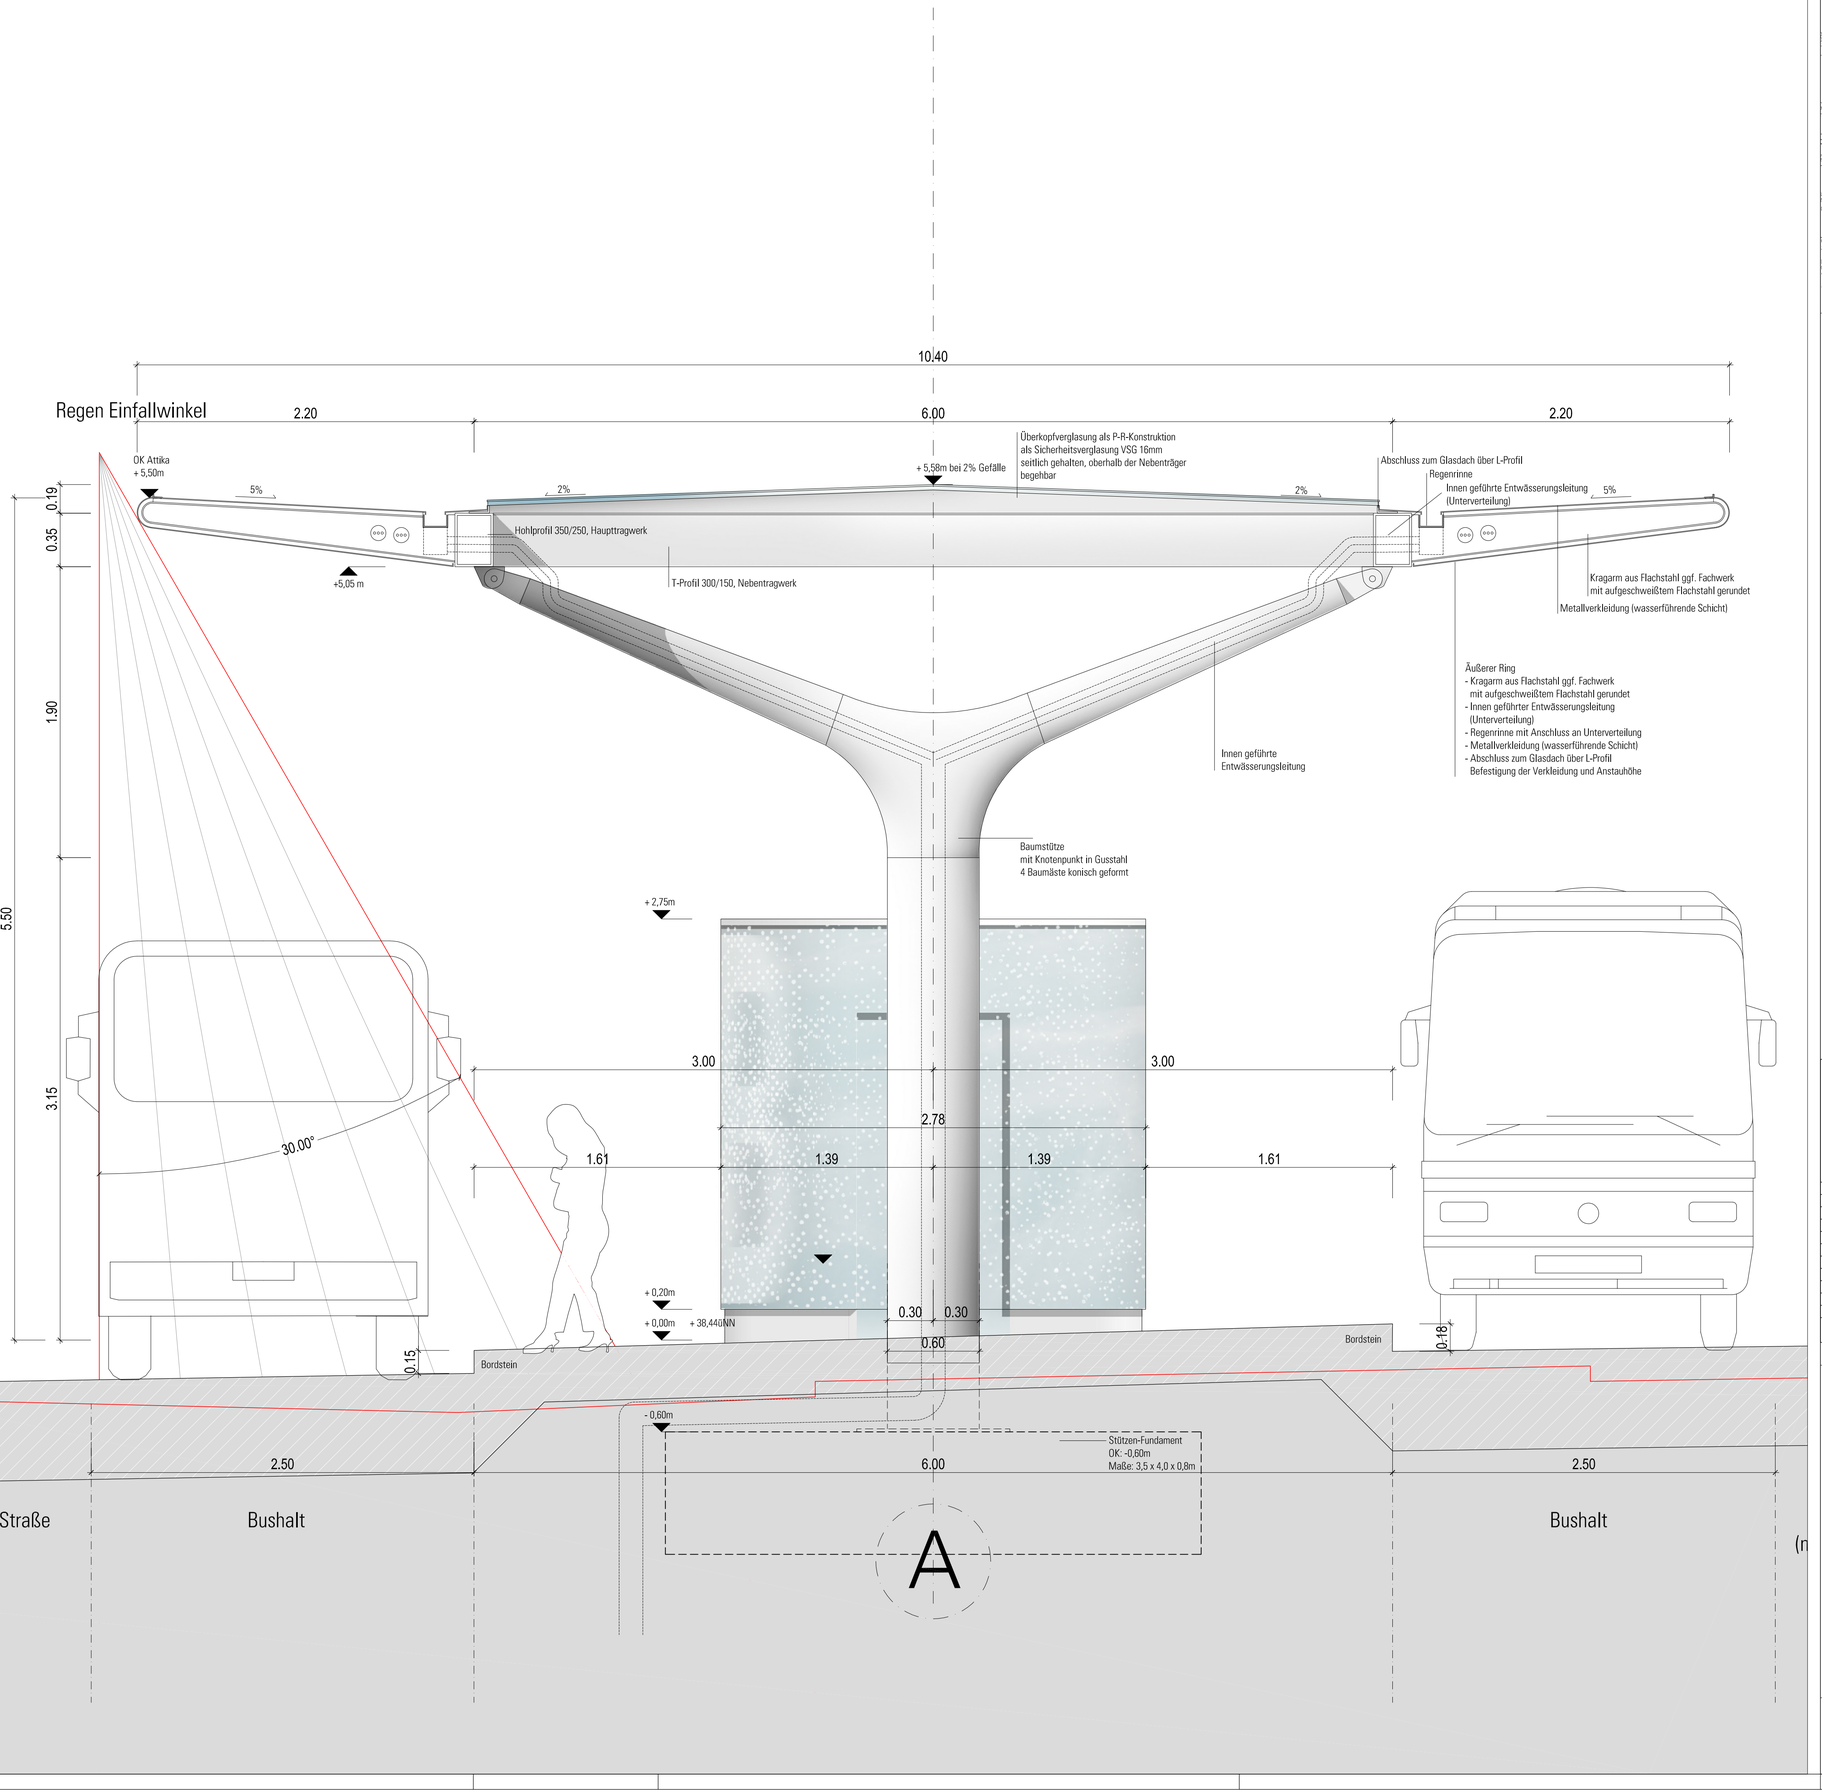

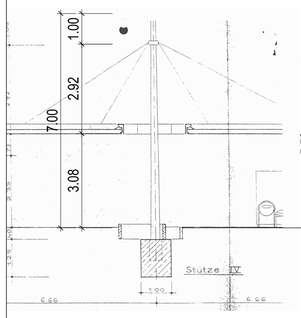

alte ZOB-Überdachung

neue ZOB-Überdachung

Gilt nur im Zusammenhang mit allen Architekten- und
Fach-Ing.-Plänen. Die Lage aller Leitungen sowie aller
Höhen und Maße sind vom AN am Bau und in Ver-
bindung mit allen Architekten- und Fachingenieursplänen eigenverantwortlich zu prüfen.
Statische und hydraulische Nachweise sowie ggf.
notwendige Zulassungen sind durch den AN zu erbringen.
Unstimmigkeiten sind rechtzeitig vor Beginn der Arbeiten
der örtlichen Bauleitung anzuzeigen.

Index	Art der Änderung	Datum	Verfasser

STADT RHEINE
FB PLANEN UND BAUEN -VERKEHR

TBR Technische Betriebe
Rheine AöR -Straßen-

Umgestaltung
ZOB Rheine

	Datum	Zeichen
bearbeitet	März. 2015	rel
gezeichnet		
geprüft		

Maßstab: 1: 20

- Antrag auf Finanzierungshilfe -

Querschnitt

-

Aufgestellt:
Rheine, den
.....
Schröer
(städt. Baudirektor)

Geprüft:
Münster, den .....

Genehmigt:
Münster, den .....

VORABZUG 26.03.2015

FACHPLANER :

pbr Planungsbüro Rohling AG
Architekten und Ingenieure

SHP Ingenieure

wbp
Landschaftsarchitekten Ingenieure

LICHT
DINNEBIER