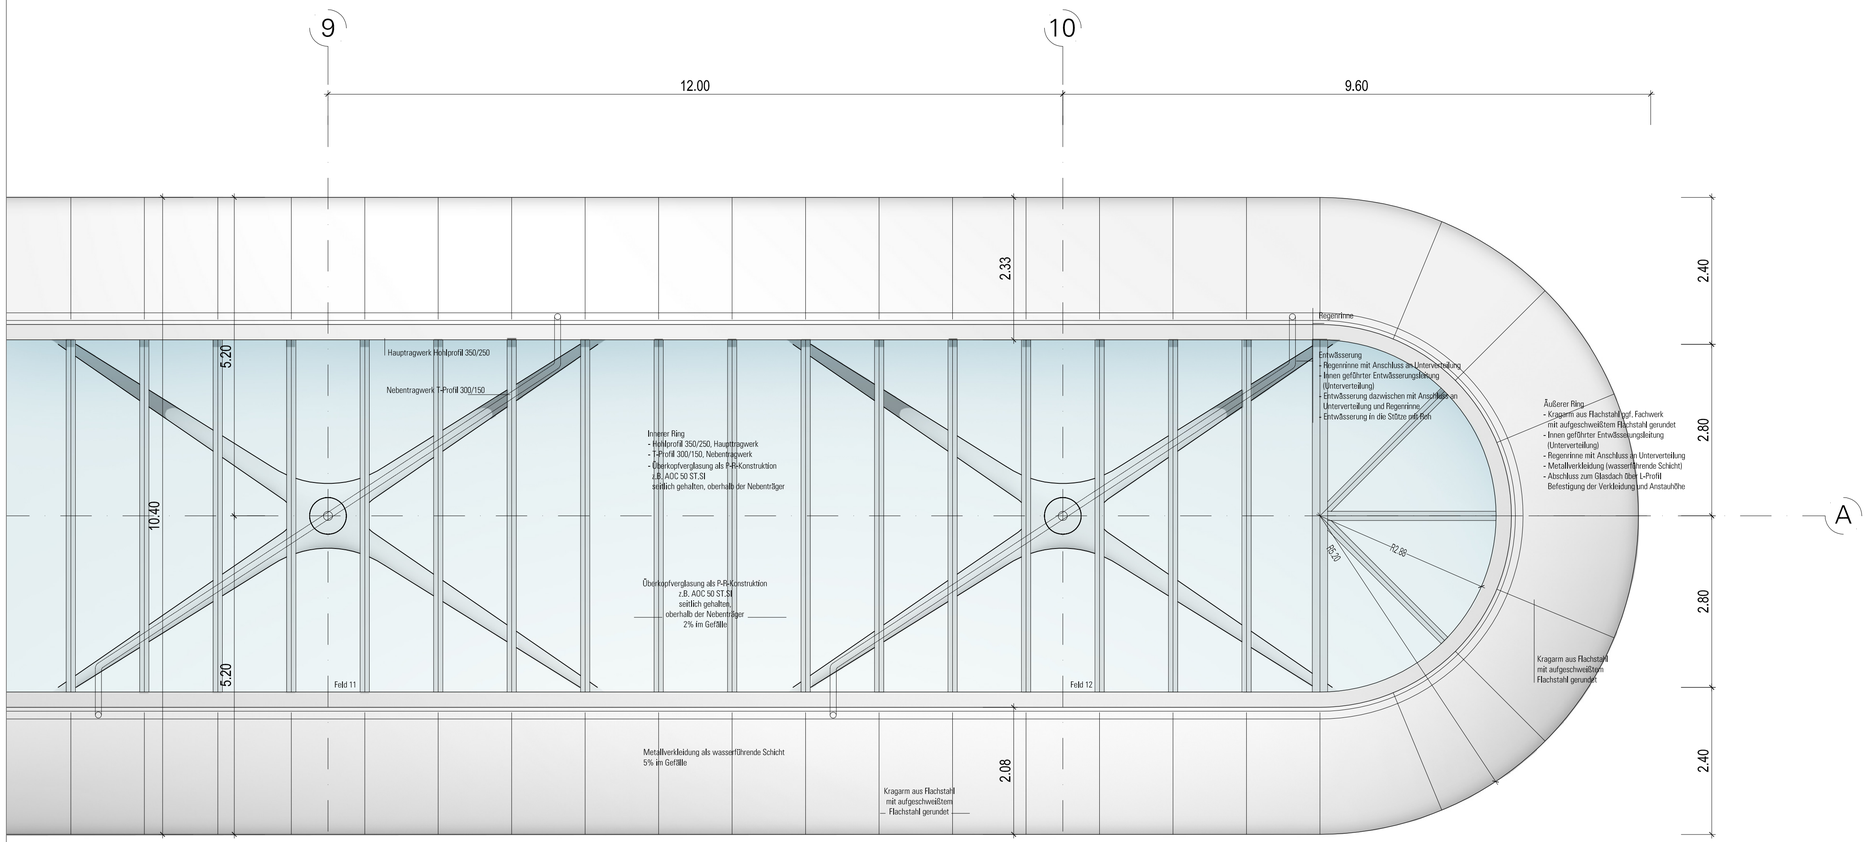

Gilt nur im Zusammenhang mit allen Architekten- und Fach-Ing.-Plänen. Die Lage aller Leitungen sowie aller Höhen und Maße sind vom AN am Bau und in Verbindung mit allen Architekten- und Fachingenieursplänen eigenverantwortlich zu prüfen. Statische und hydraulische Nachweise sowie ggf. notwendige Zulassungen sind durch den AN zu erbringen. Unstimmigkeiten sind rechtzeitig vor Beginn der Arbeiten der örtlichen Bauleitung anzuzeigen.

Index	Art der Änderung	Datum	Verfasser

STADT RHEINE
FB PLANEN UND BAUEN -VERKEHR

TBR Technische Betriebe Rheine AöR -Straßen-

Umgestaltung
ZOB Rheine

	Datum	Zeichen
bearbeitet	März. 2015	rel
gezeichnet		
geprüft		

Maßstab: 1: 50

- Antrag auf Finanzierungshilfe -

Dachaufsicht
Schnitt

Aufgestellt:
Rheine, den .....
Schröer
(städt. Baudirektor)

Geprüft:
Münster, den .....

Genehmigt:
Münster, den .....

VORABZUG 26.03.2015

FACHPLANER :

pbr Planungsbüro Rohling AG Architekten und Ingenieure
Landschaftsarchitekten wbp Ingenieure
SHP Ingenieure
LICHT DINNEBIER