


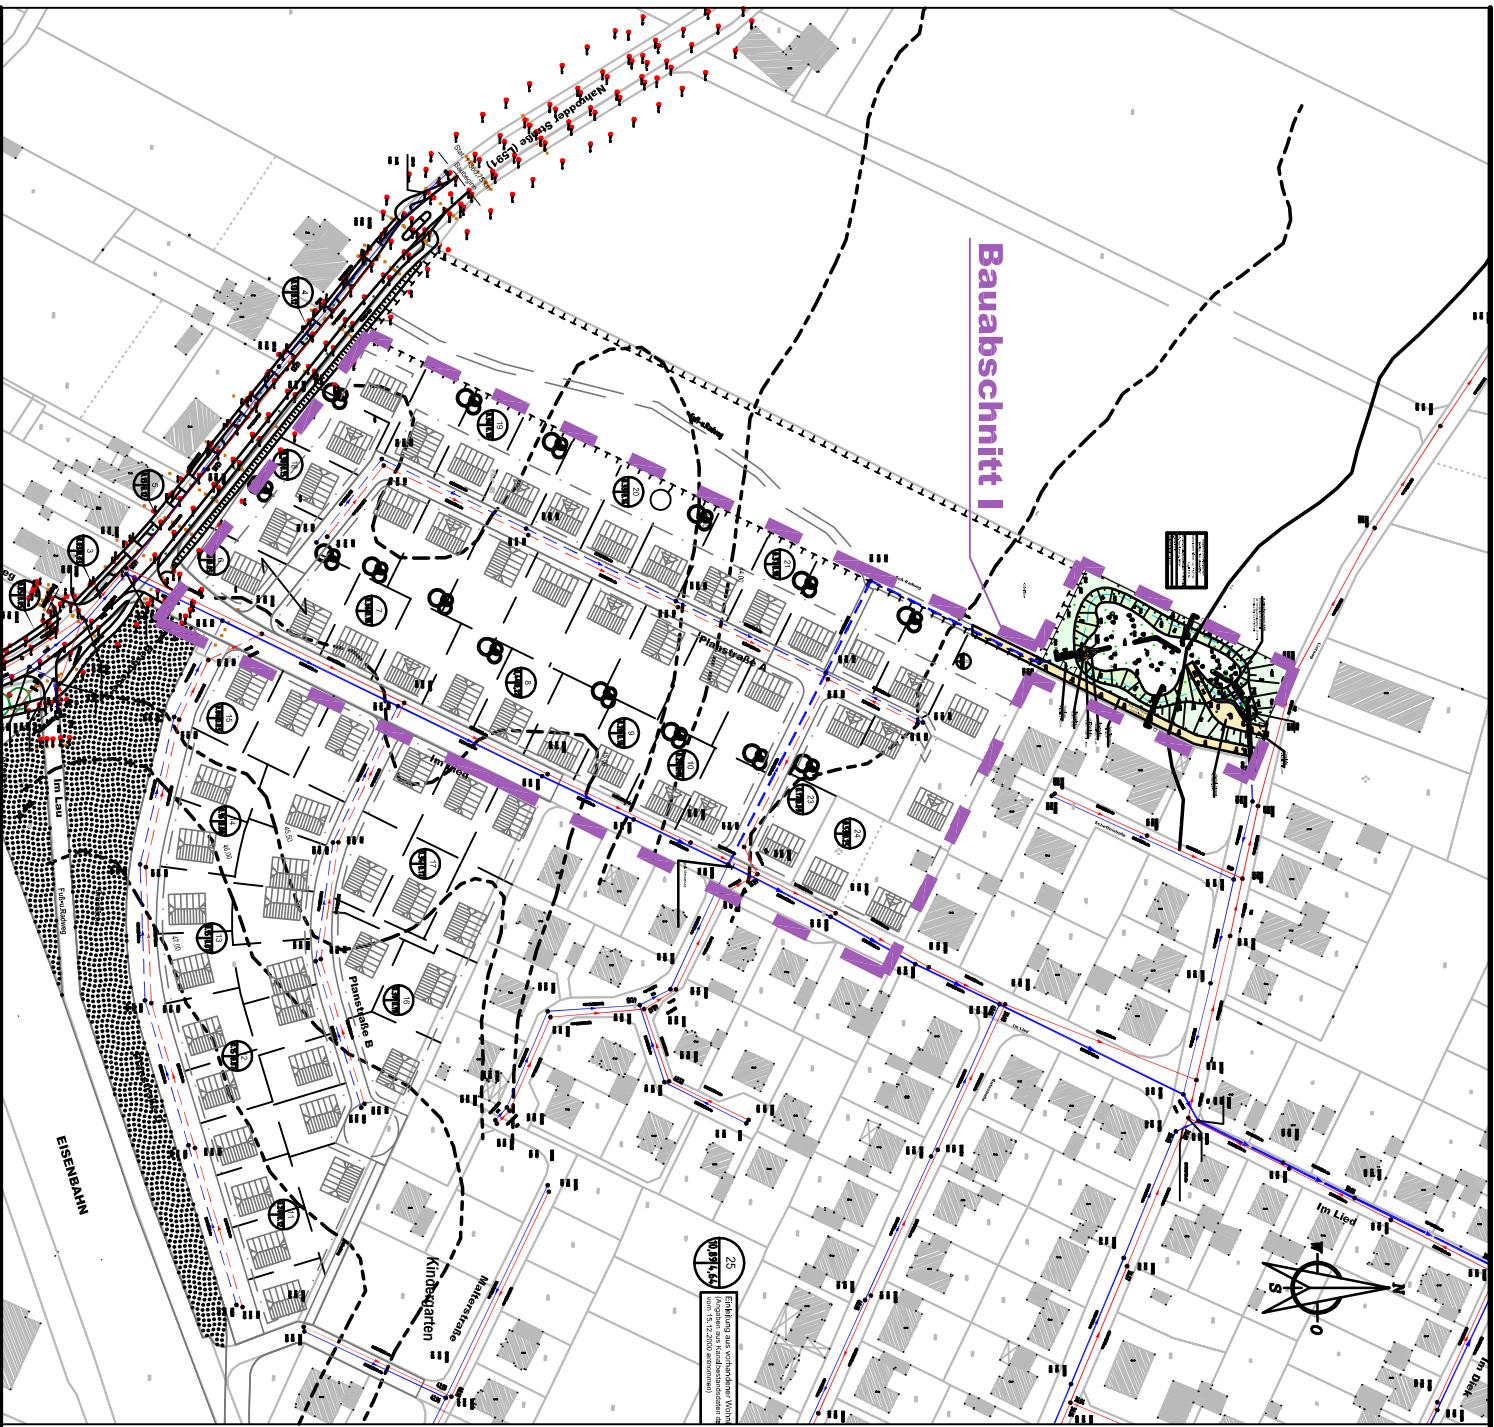

Zeichenerklärung

- | vorhanden | geplant |
|--|--|
| Schmutzwasserkanal | Schmutzwasserkanal |
| Regenwasserkanal | Regenwasserkanal |
| Abwasser | Abwasser |
| Böschungsbefestigung | Böschungsbefestigung |
| Fläche für Bepflanzung | Fläche für Bepflanzung |
| Unterhaltungsweg / Fuß- und Radweg | Unterhaltungsweg / Fuß- und Radweg |
| Gefällelinie | Gefällelinie |
| Fläche für Maßnahmen zum Schutz zur Pflege und zur Entwicklung von Boden, Natur und Landschaft | Fläche für Maßnahmen zum Schutz zur Pflege und zur Entwicklung von Boden, Natur und Landschaft |
| Stabgitterzaun, h = 2,00 m | Stabgitterzaun, h = 2,00 m |
| Geländekontur | Geländekontur |
| Schicht / Geländehöhe | Schicht / Geländehöhe |

VORABZUG

Stadt Rheine

Entwässerungsentwurf

Bebauungsplangebiet Nr. 108 "Im Lied-Süd", Orisell Rodde

Stadt Rheine

	Anlage 1	Klaus Scharf
	Stadt Rheine	

HINRICHS INGENIEURBURO GbR Diederichs 20 · 48279 Rheine Tel. 0591 / 7755-1400 / 7755-20 Fax 0591 / 7755-1401 / 7755-20	Kanaltbau - Baubabschnitt I im Juli 2005	Maßstab: 1:2.500 August Rheine, im Juli 2005