


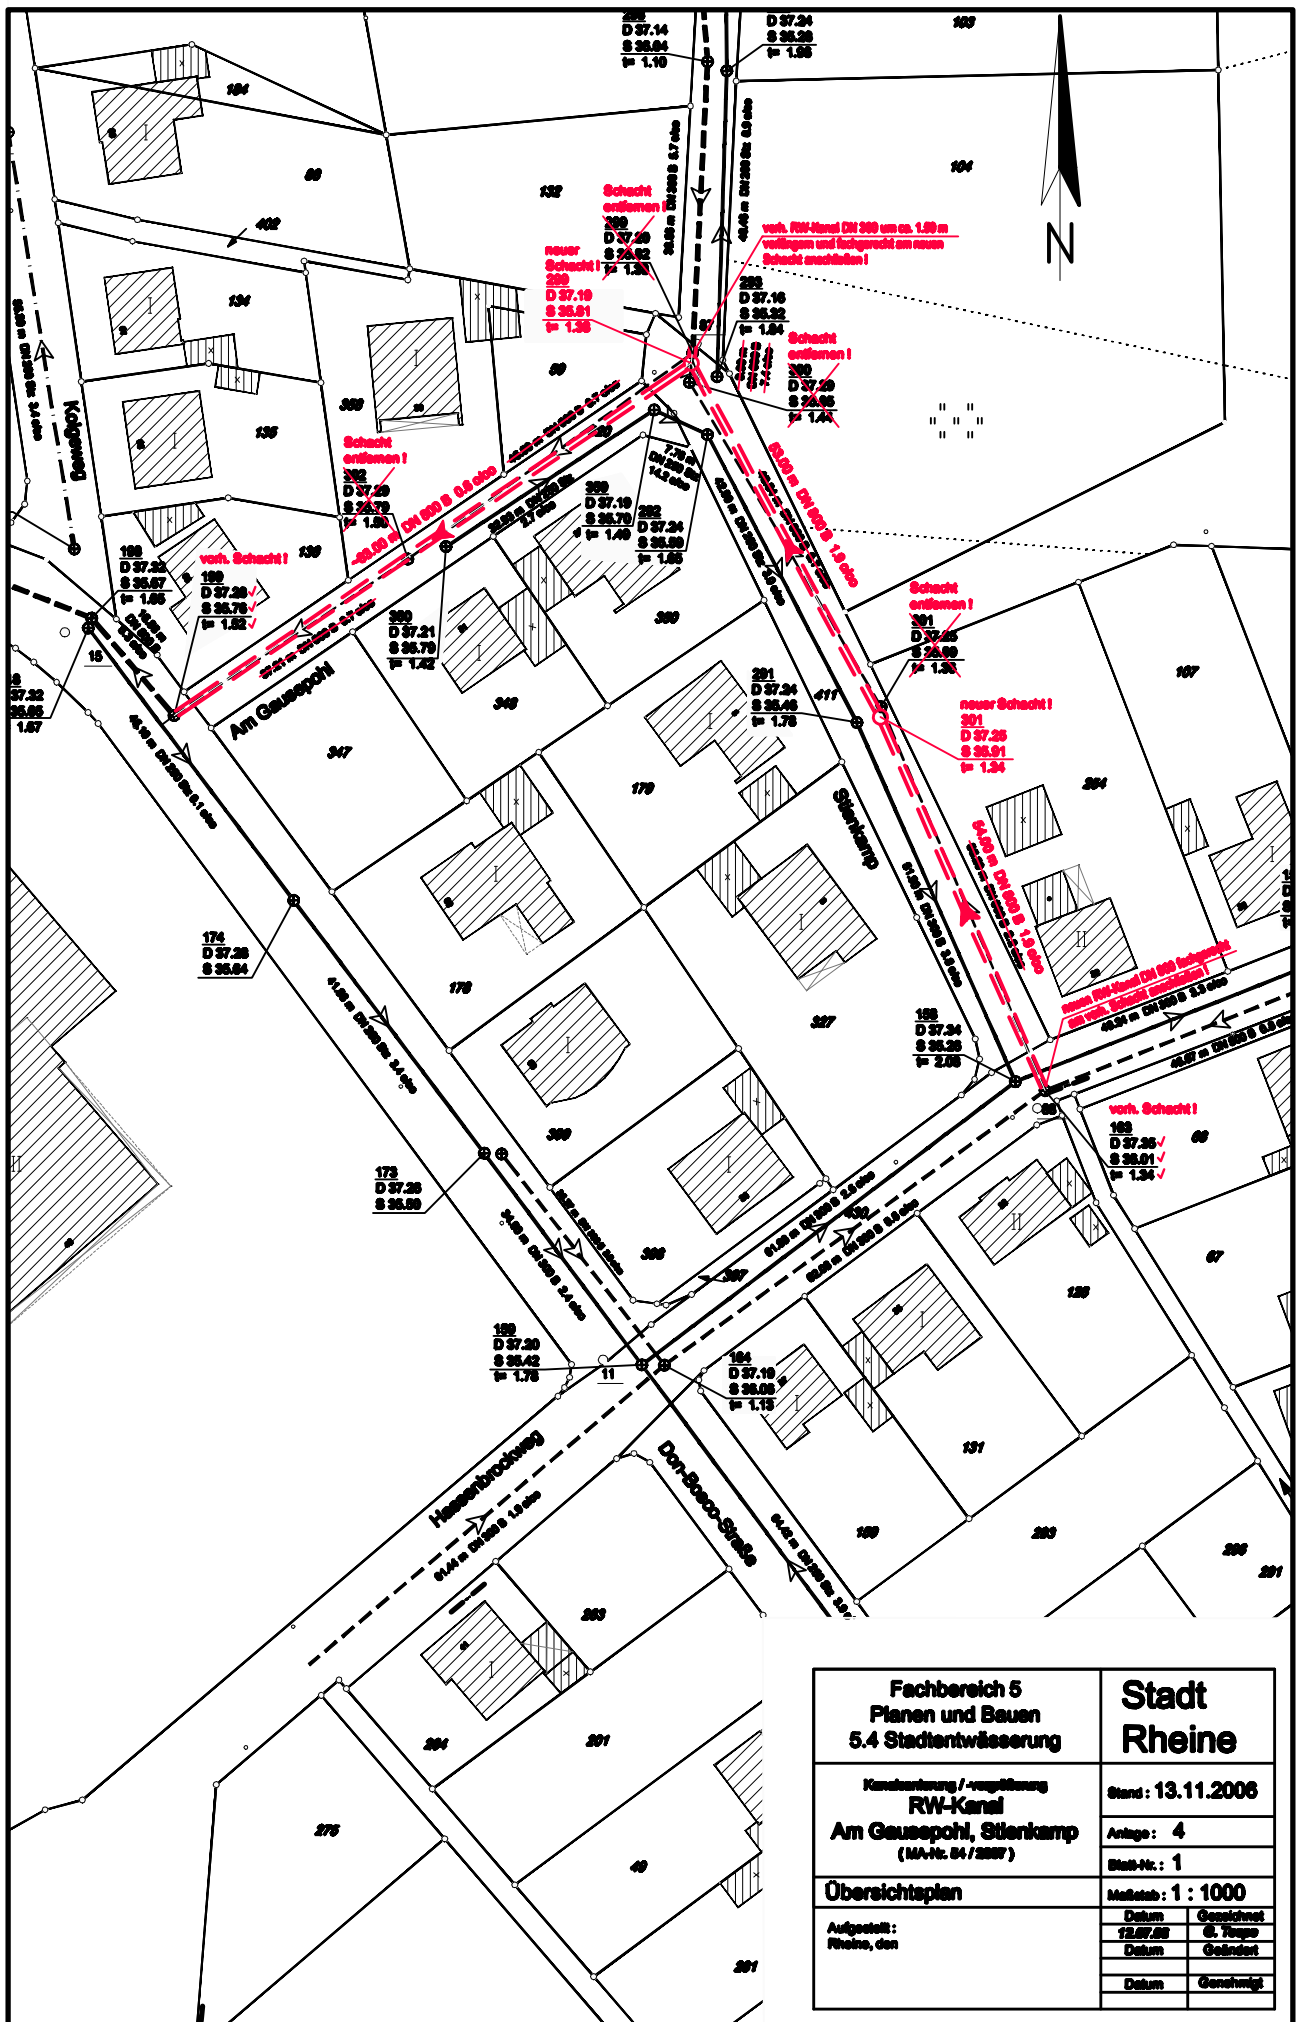

Fachbereich 5 Planen und Bauen 5.4 Stadtentwässerung	Stadt Rheine
Kanalarbeitung / -vergrößerung RW-Kanal Am Gauespohl, Stienkamp (MA-Nr. 04/2007)	Stand: 13.11.2006
Übersichtsplan	Anlage: 4
Aufgestellt: Rheine, den	Blatt-Nr.: 1
	Maßstab: 1 : 1000
	Datum Geschlossen
	Datum Geliefert
	Datum Geschützt