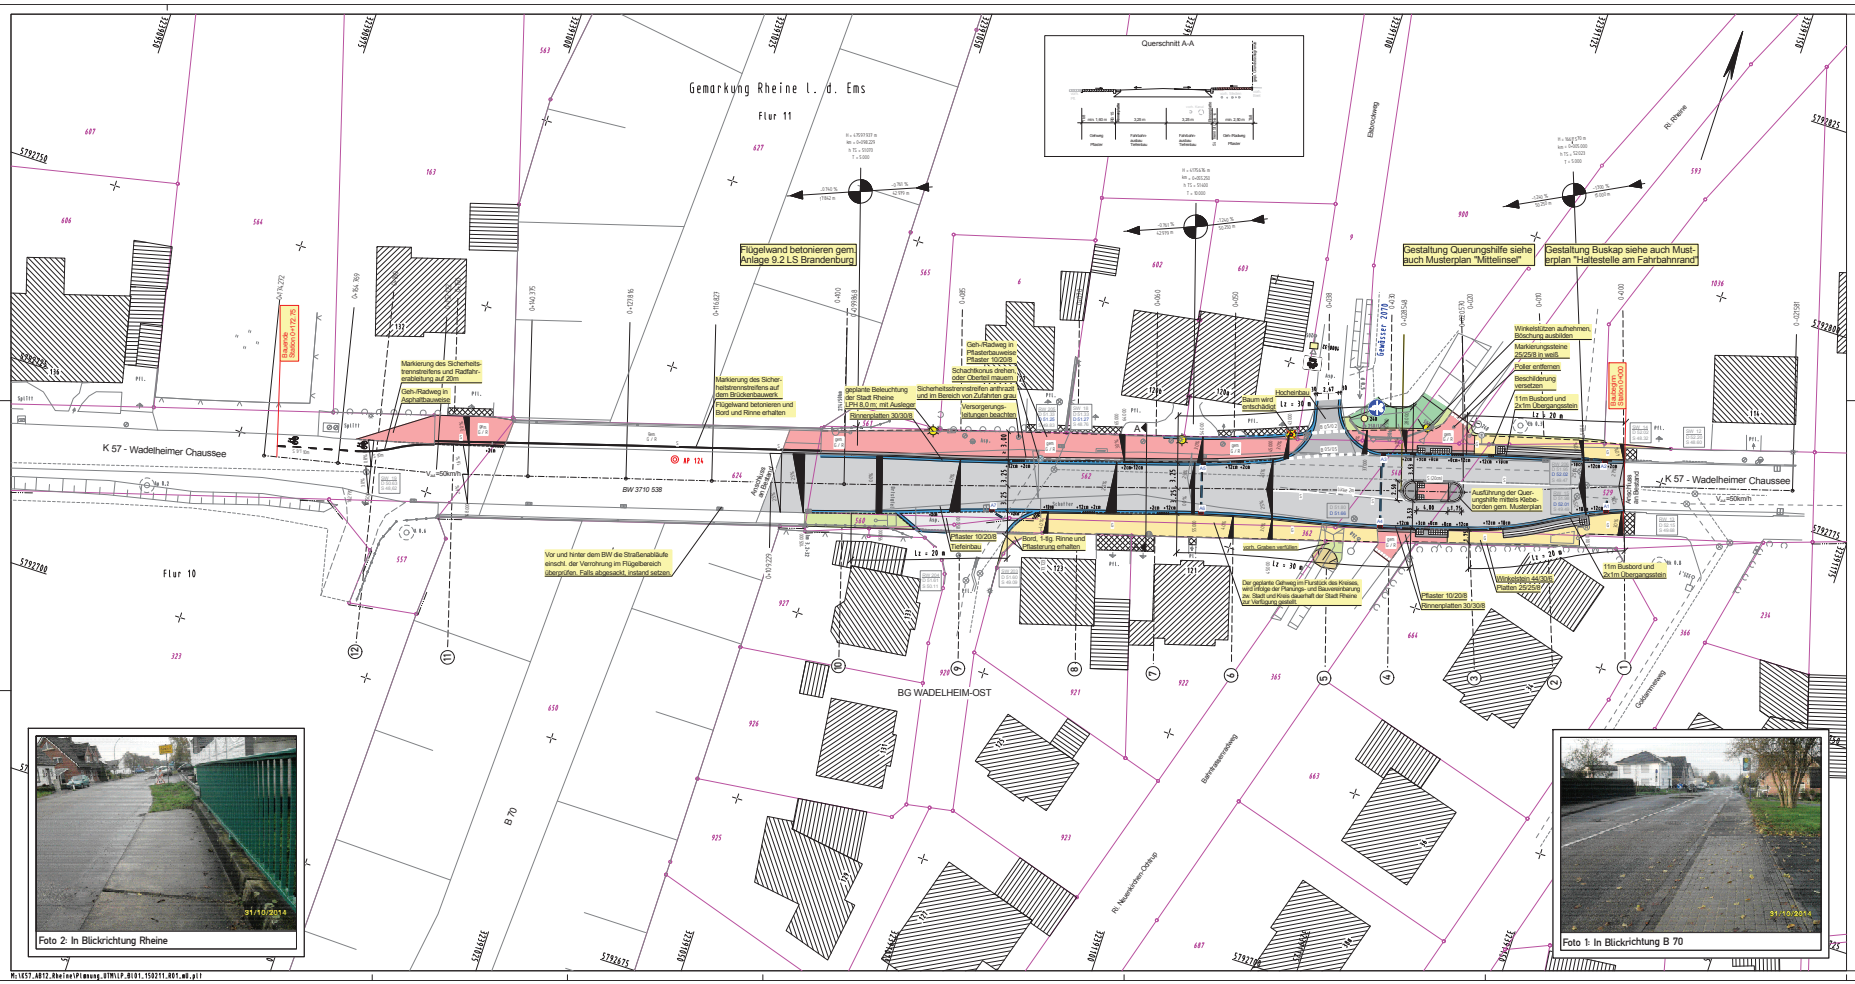

Legende

- Einmündung (Pflaster)
- vorh. Fahrbahn
- Bankett
- Fahrbahnsanierung Hocheinbau
- Fahrbahn Tiefeinbau
- Rinne
- Pflasterung Zufahrten
- Gehweg (Pflaster) / Geh- und Radweg (Pflaster)
- Bankett
- Graben / Auftragsböschung
- Befestigung angleichen
- Blindenleitreinrichtung (Noppen und Rippen) mit Kontraststreifen
- vorh. / zu fällender Baum
- Bord / abgesenkt (Hochbord/Flachbord)
- Absenkung (Übergang)
- Tiefbord
- vorh. / gepl. Straßenablauf mit Anschlussleitung DN 150
- vorhandene / geplante Querneigung
- Querprofil
- vorhandene Beschilderung/ geplante bzw. zu versetzende Beschilderung
- geplante Beleuchtung der Stadt Rheine LPH 8,0 m; mit Ausleger

Datum	gez.	Änderung	Datum	gez.	Änderung
26.03.15	Zuidinga	Beleuchtung ergänzt, Einm. angepasst			
Katster:		zul. geänd.:	Topografie:		zul. geänd.:

KREIS STEINFURT
Dezernat III / 66 Straßenbauamt

Projekt: K 57, Wadelheimer Chaussee, Rheine

Unterlage: 5
Blatt-Nr.: 1

Neubau eines gemeinsamen Geh- und Radweges und Ausbau der Fahrbahn
-Ausführungsplanung-

	Datum	Zeichen
bearbeitet	19.01.2015	Zuidinga
gezeichnet	19.01.2015	Breuer-J
geprüft	19.01.2015	Fehr

Lageplan
1:250
Maßstab:

Aufgestellt:
Steinfurt, 19.01.2015
gez. Selker

Verkehrsbehördlich angeordnet:
Rheine, 06.02.2015
gez. Elbers

M:\K57_AB12_Rheine\Planung_DTM\LP_B101_150211_R01_ad.plt

PLOTM 6400/10 Blatt: D1 M 1:250 14.10.2014 15:49