


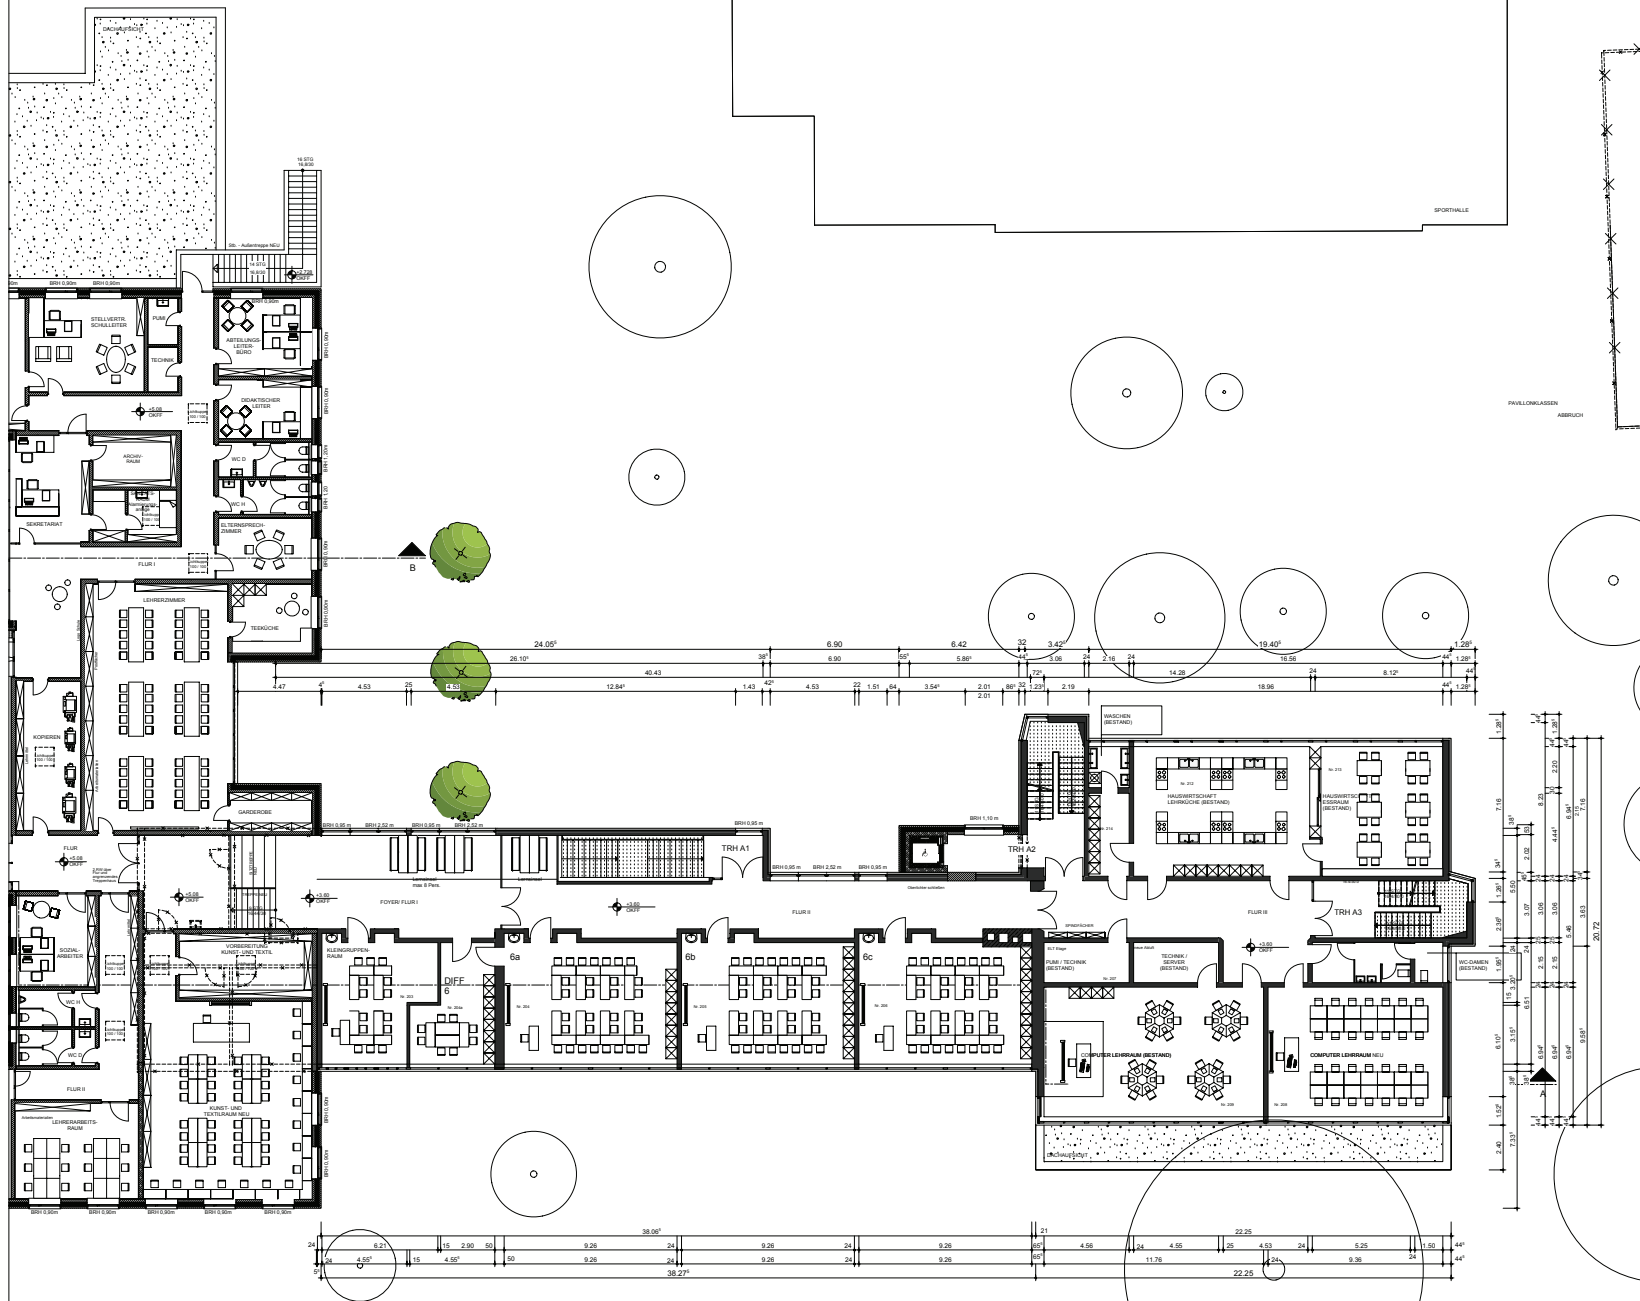

Wihstraße
1. OBERGESCHOSS
Bauteil A

ARCHITECT			
www.borowski.sasse.de			
planung & bauleitung			
Marktstr. 2, 48431 Rheine, Tel. 0591/559287-0			
info@borowski.sasse.de Hauptstr. 15, 48477 Hörstel-Osternwalde, Tel. 059799167-0			
PROJEKT			
NEU- UND UMBAU DER NELSON-MANDELA-SCHULE WIHSTRASSE 101 48429 RHEINE			
BAUHERR			
STADT RHEINE KLOSTERSTRASSE 14 48431 RHEINE			
ZEICHNUNG			
1. OBERGESCHOSS (Bauteil A)			
LEISTUNGSSTADIUM			
BAUANTRAG			
BAUHERR		ARCHITECT	
MASSSTAB		ZEICHNUNGS-NR.	
1:100		03.G.01	
GEZEICHNET		PLAN-NR.	
M.B. 16.04.05		07	
DATUM		INDEX	
Besondere Anmerkungen: "15. April und Neubau, Variante, Plan 1"			