


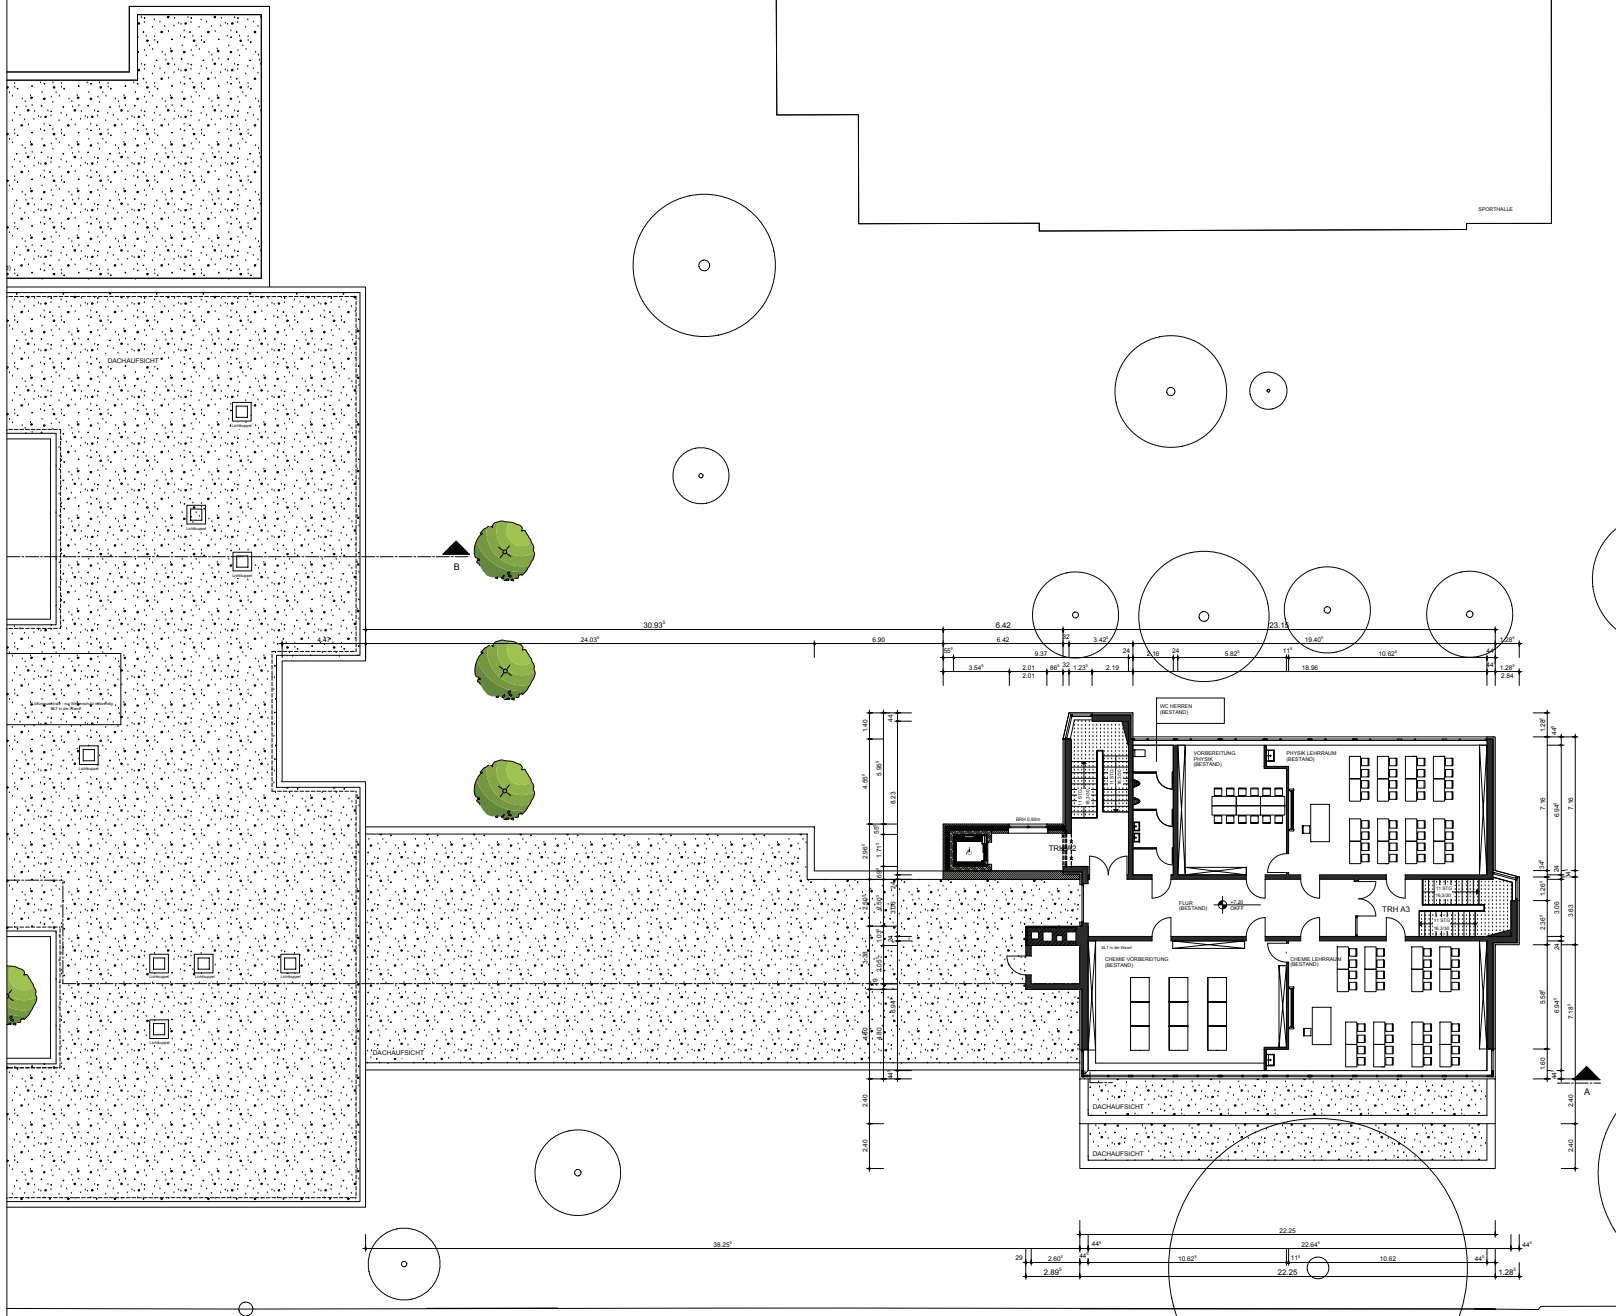

Wihofstraße
2. OBERGESCHOSS
Bauteil A

ARCHITECT
www.borowski.sasse.de
planung & bauleitung
Markstr. 2, 48431 Rheine, Tel. 0587/959287-0
info@borowski-sasse.de Hauptstr. 15, 48477 Hünkel-Oberwallde, Tel. 0587/99167-0

PROJEKT
NEU- UND UMBAU DER NELSON-MANDELA-SCHULE
Wihofstraße 101
48429 RHEINE

BAUHERR
STADT RHEINE
KLOSTERSTRASSE 14
48431 RHEINE

ZEICHNUNG
2. OBERGESCHOSS
(Bauteil A)

LEISTUNGSSTADIUM
BAUANTRAG

BAUHERR
ARCHITECT

MASSSTAB
1:100

ZEICHNUNG
03.G.02

PLAN-NR.
09

INDEX
.