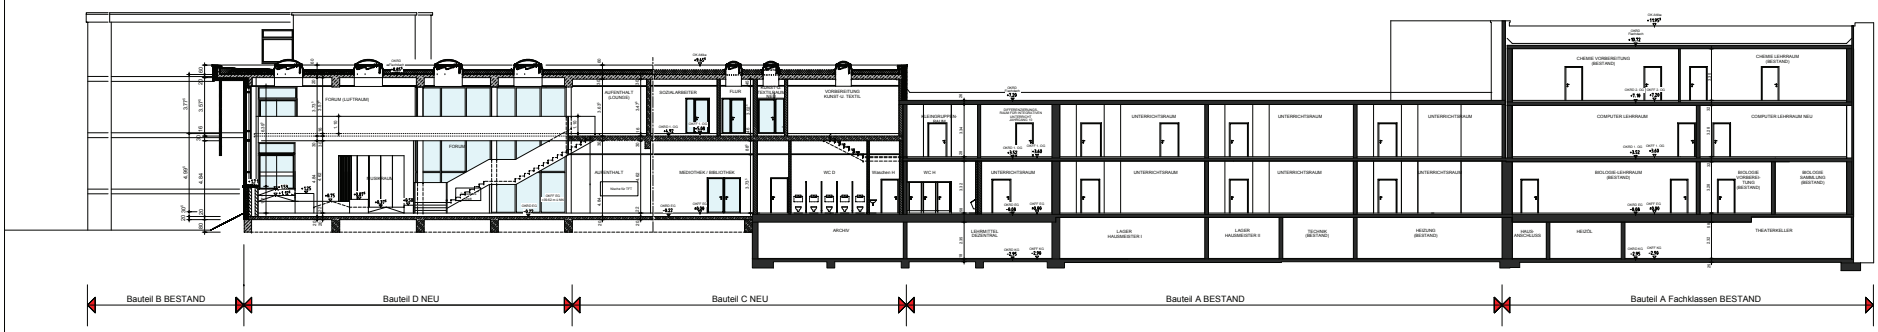

SCHNITT A-A

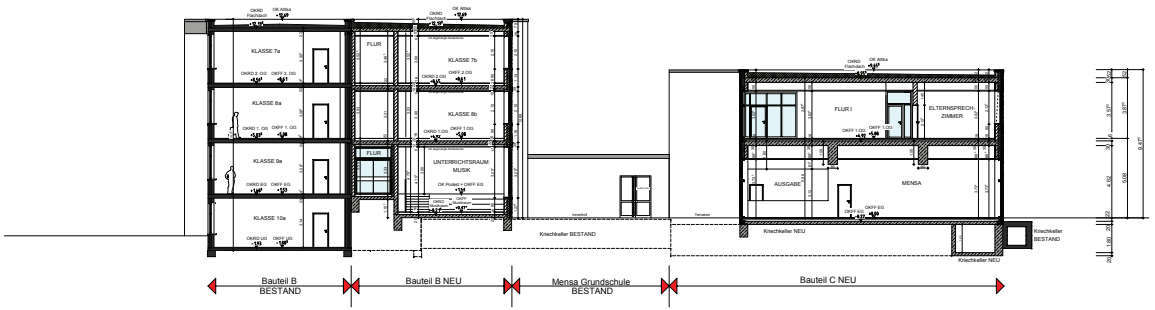

SCHNITT B-B

ARCHITEKT
www.borowski-sasse.de
planung & bauleitung
Marktstr. 2, 48431 Rheine, Tel. 05971/899287-0
info@borowski-sasse.de Hauptstr. 15, 48477 Hörstel-Dreierwalde, Tel. 05978/9167-0

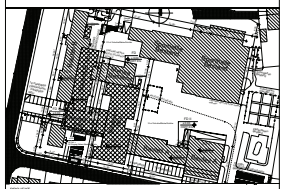

PROJEKT: NEU- UND UMBAU DER NELSON-MANDELA-SCHULE
WIHOSTRASSE 101
48429 RHEINE

BAUHERR: STADT RHEINE
KLOSTERSTRASSE 14
48431 RHEINE

ZEICHNUNG: SCHNITT A-A und B-B

LEISTUNGSPHASE: BAUANTRAG

BAUHERR	ARCHITEKT

MASSTAB	ZEICHNUNGS-NR.	PLAN-NR.	INDEX
1:100	03.S.01-02	10	.

GEZEICHNET: KG, SL, IH, ZR, st
DATUM: 09.09.2015
Sekundarschule Rheine_"Int_Um- und Neubau, Wehlage_Planer - "2"