


MUSTER 2 (mit Produktlinie DECADO finerro) M. 1:25

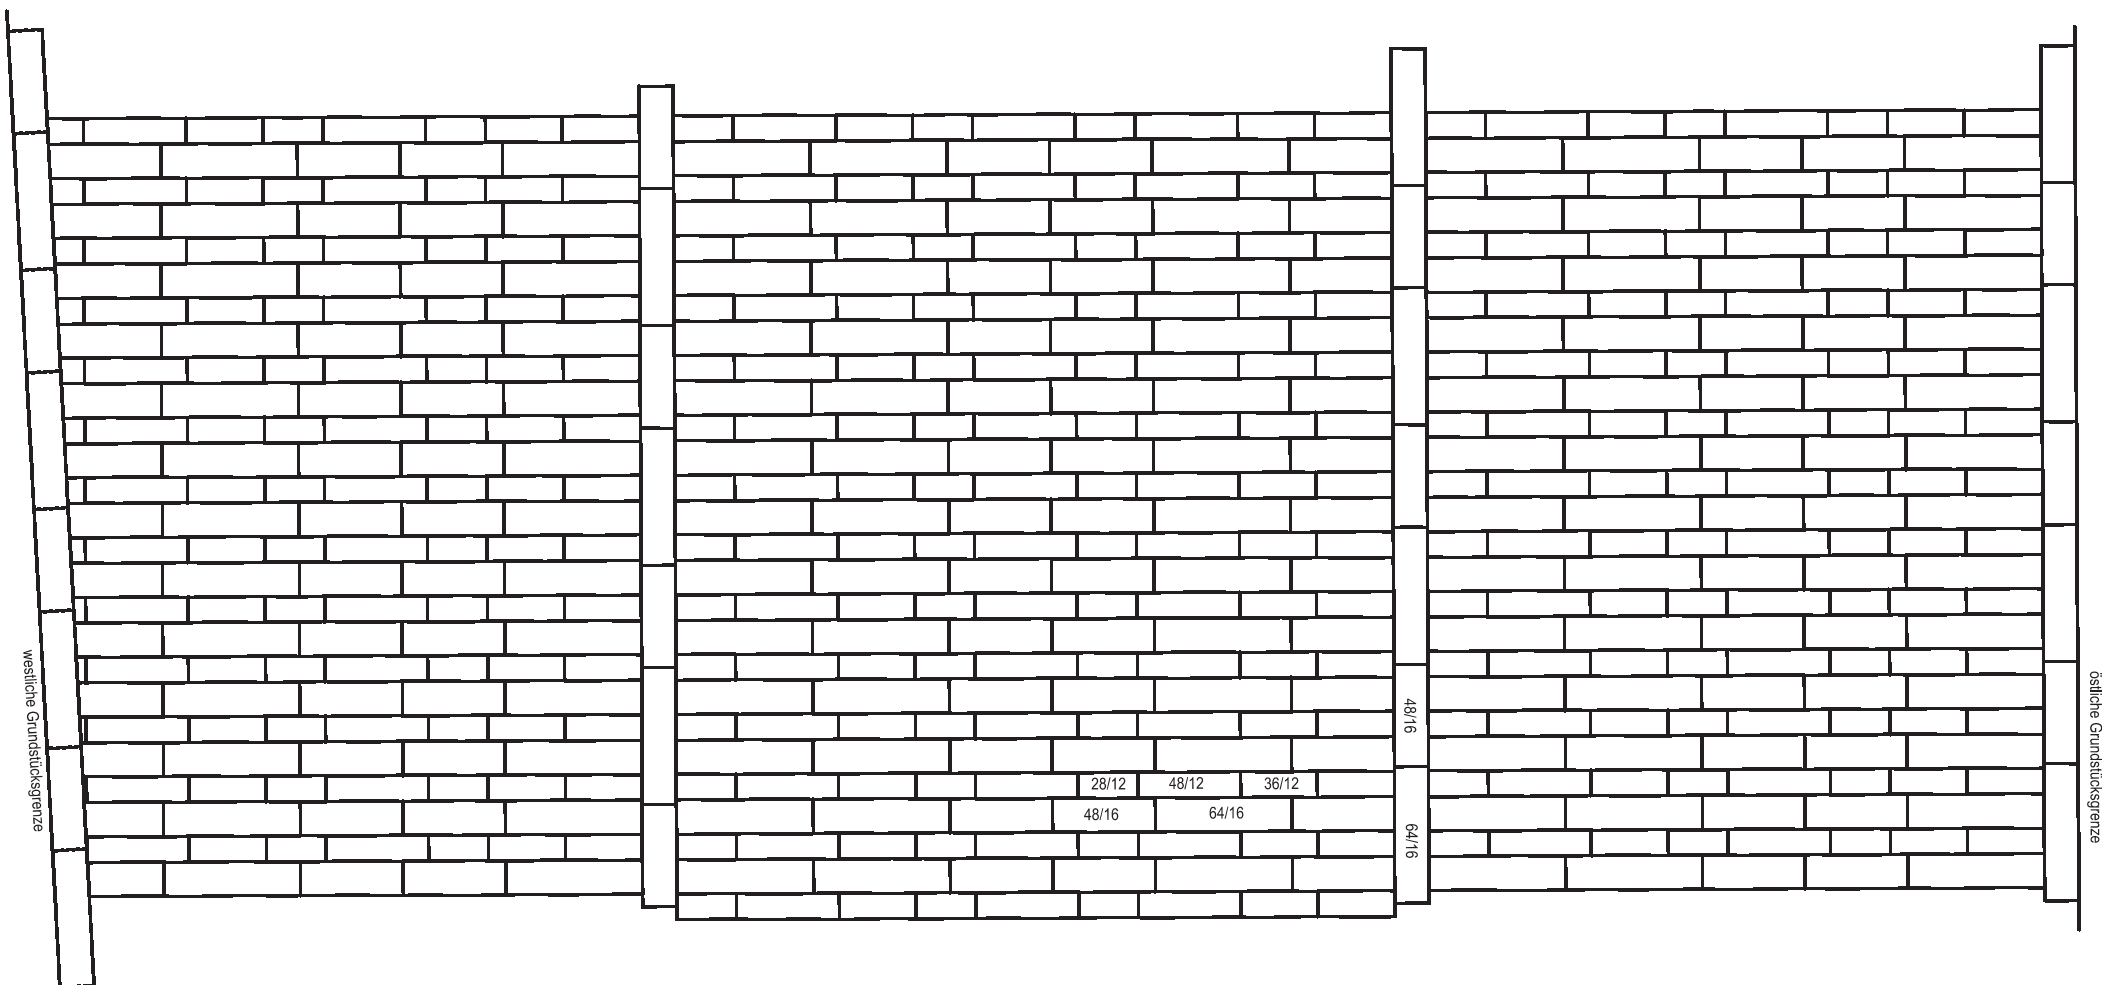

TBR Technische Betriebe
Rheine AöR -Straßen/Planung-

Ausbau Münsterstraße
Bereich Münstermauer bis Emsstraße
Verlegemuster 2

Maßstab: 1: 25
Druckdatum: 04.11.2015

Projekt-Nr.:
5943-0062