


MUSTER 3 (mit Produktlinien DECADO / CARMA finerro) M. 1:25

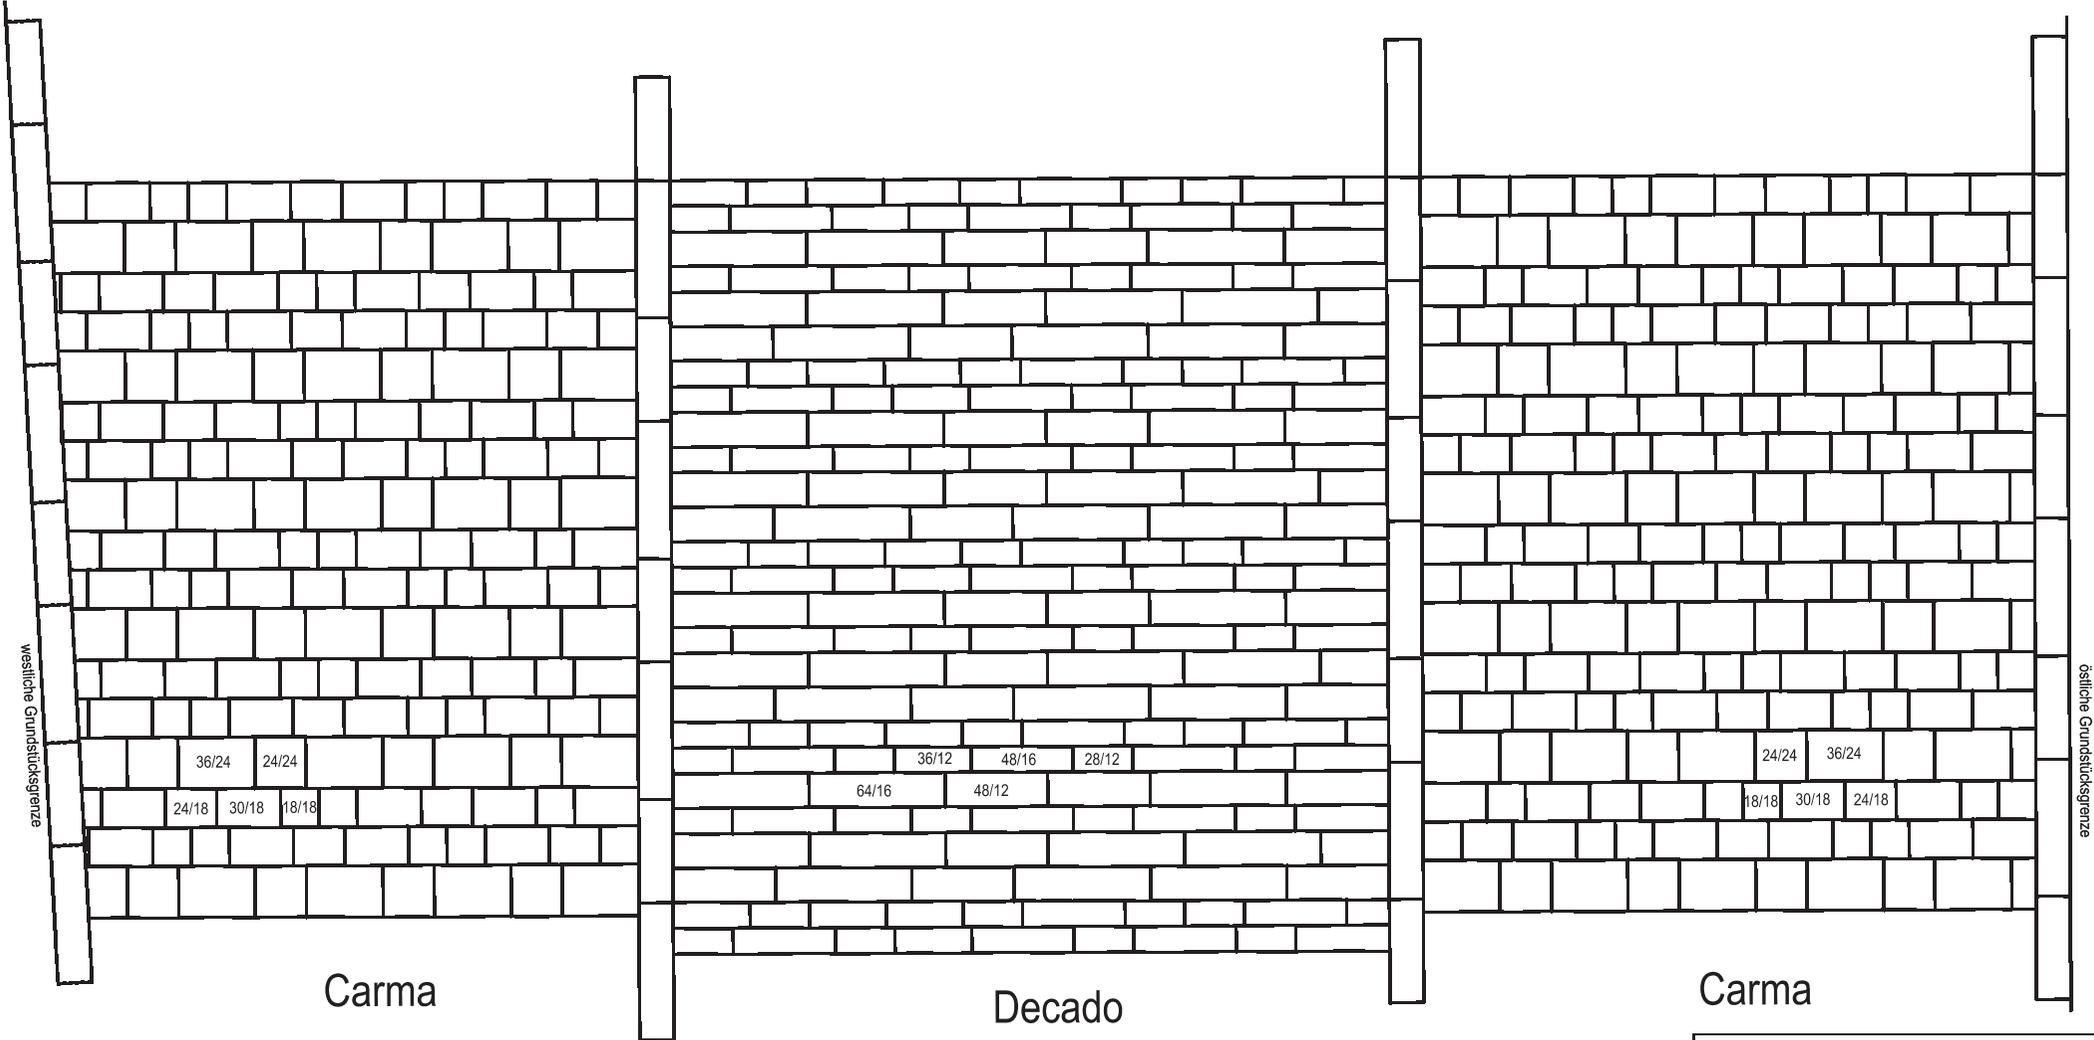

 TBR Technische Betriebe Rheine AöR -Straßen/Planung-	
Ausbau Münsterstraße Bereich Münstermauer bis Emsstraße Verlegemuster 3	
Maßstab: 1: 25 Druckdatum: 04.11.2015	Projekt-Nr.: 5943-0062