


Elisabethschule





M. 1:500

Druck 26.01.2016

HAUSMEISTERKELLER

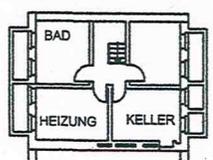

EHEMALIGE HAUSMEISTERWOHNUNG

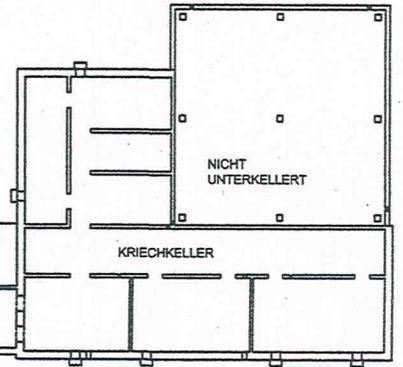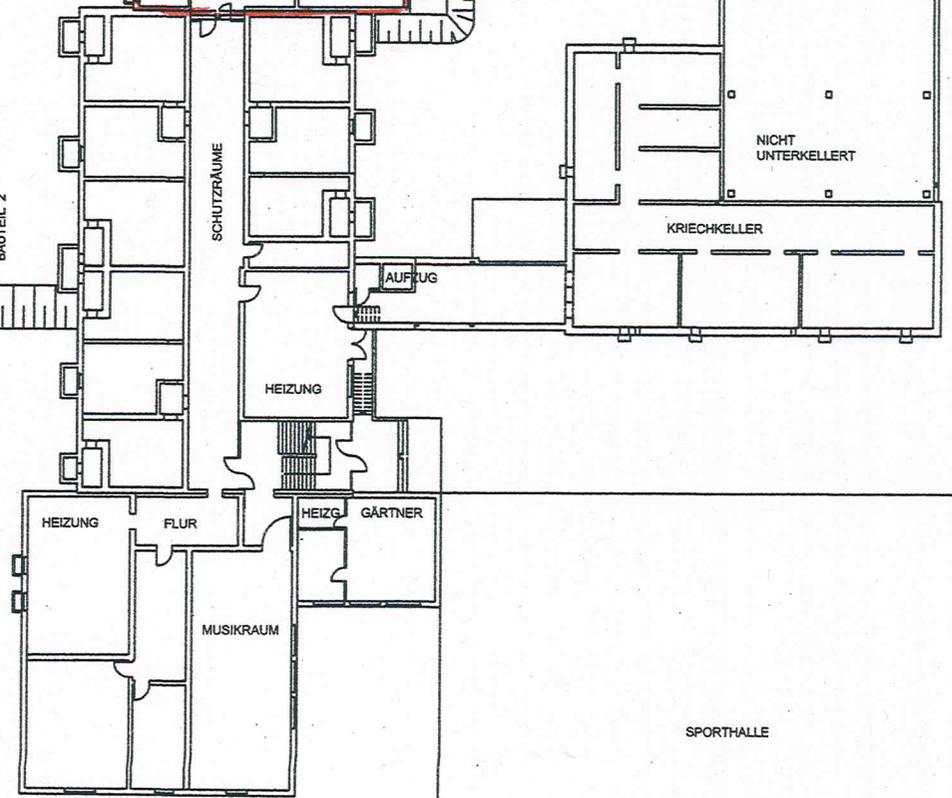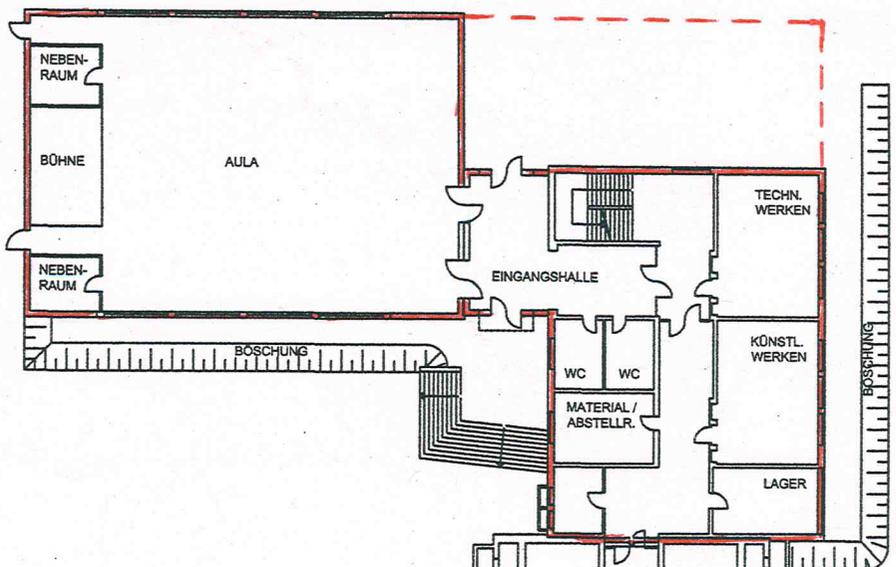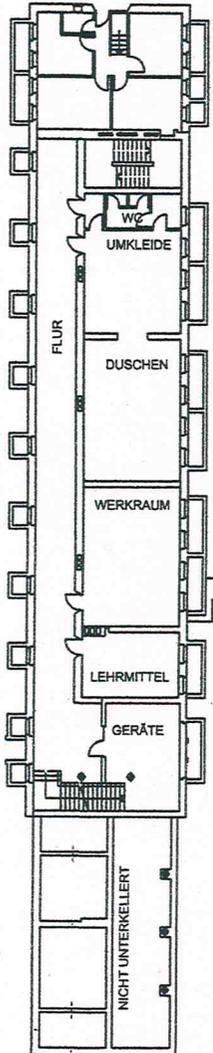

BAUTEIL 1


BAUTEIL 2

SPORTHALLE

Elisabethschule

M. 1:500

Druck 26.01.2016

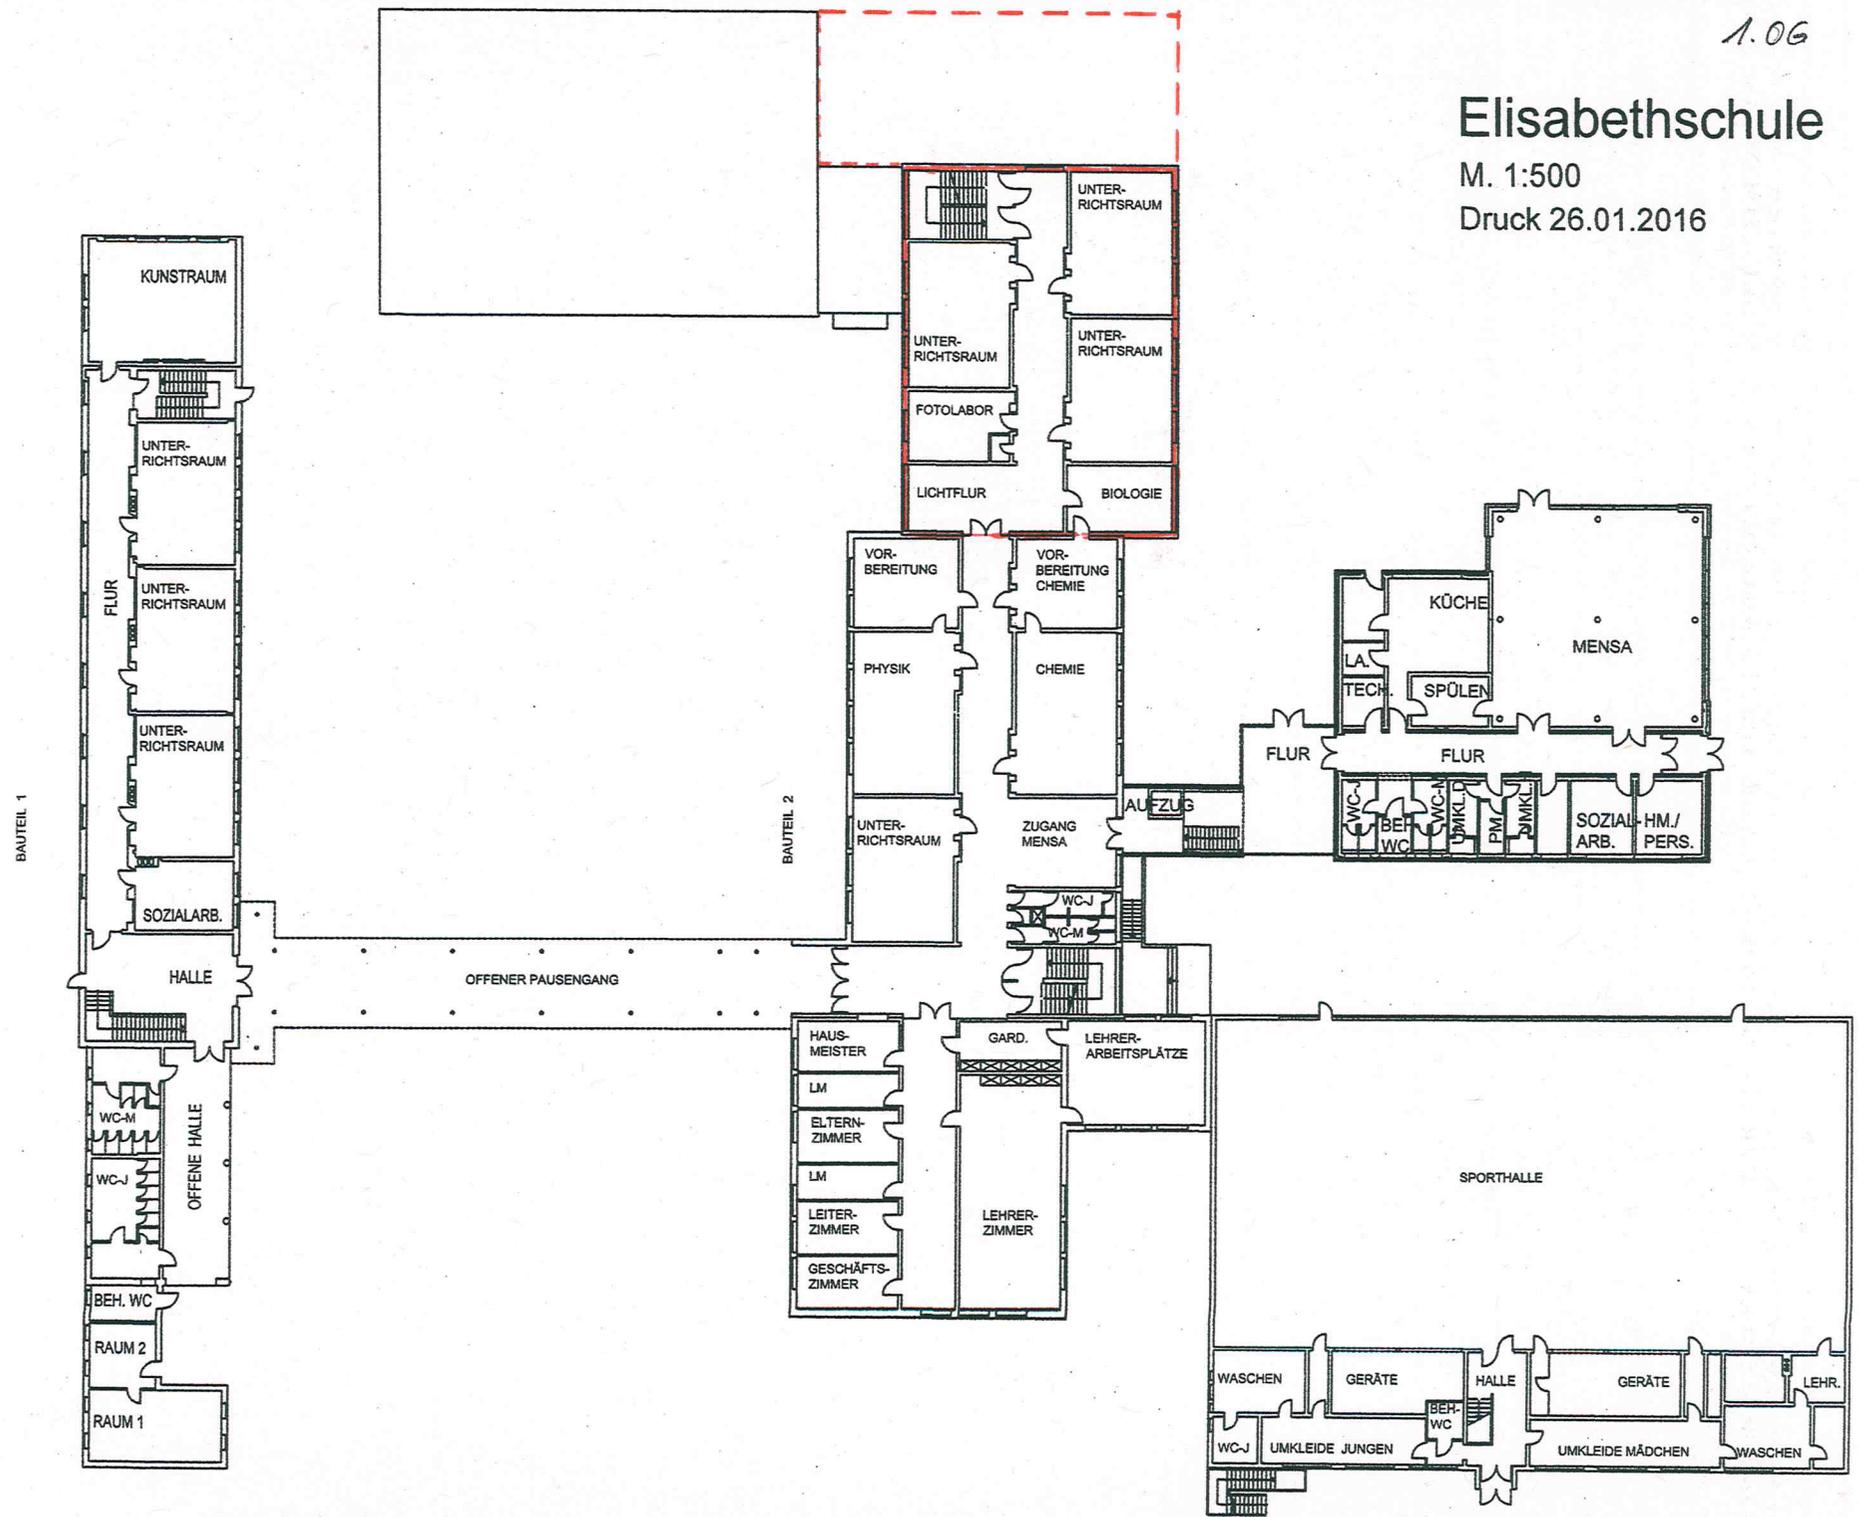

Elisabethschule

M. 1:500

Druck 26.01.2016

