


# VARIANTE 1

## nach Bauantrag ohne Aufzug

**Pro:**  
- wenig Umbau im Bestand

**Contra:**  
- kein Aufzug  
- keine Barrierefreiheit  
- 2 vollständige TRH notwendig  
- offen / keine Einhausung = wetterabhängig

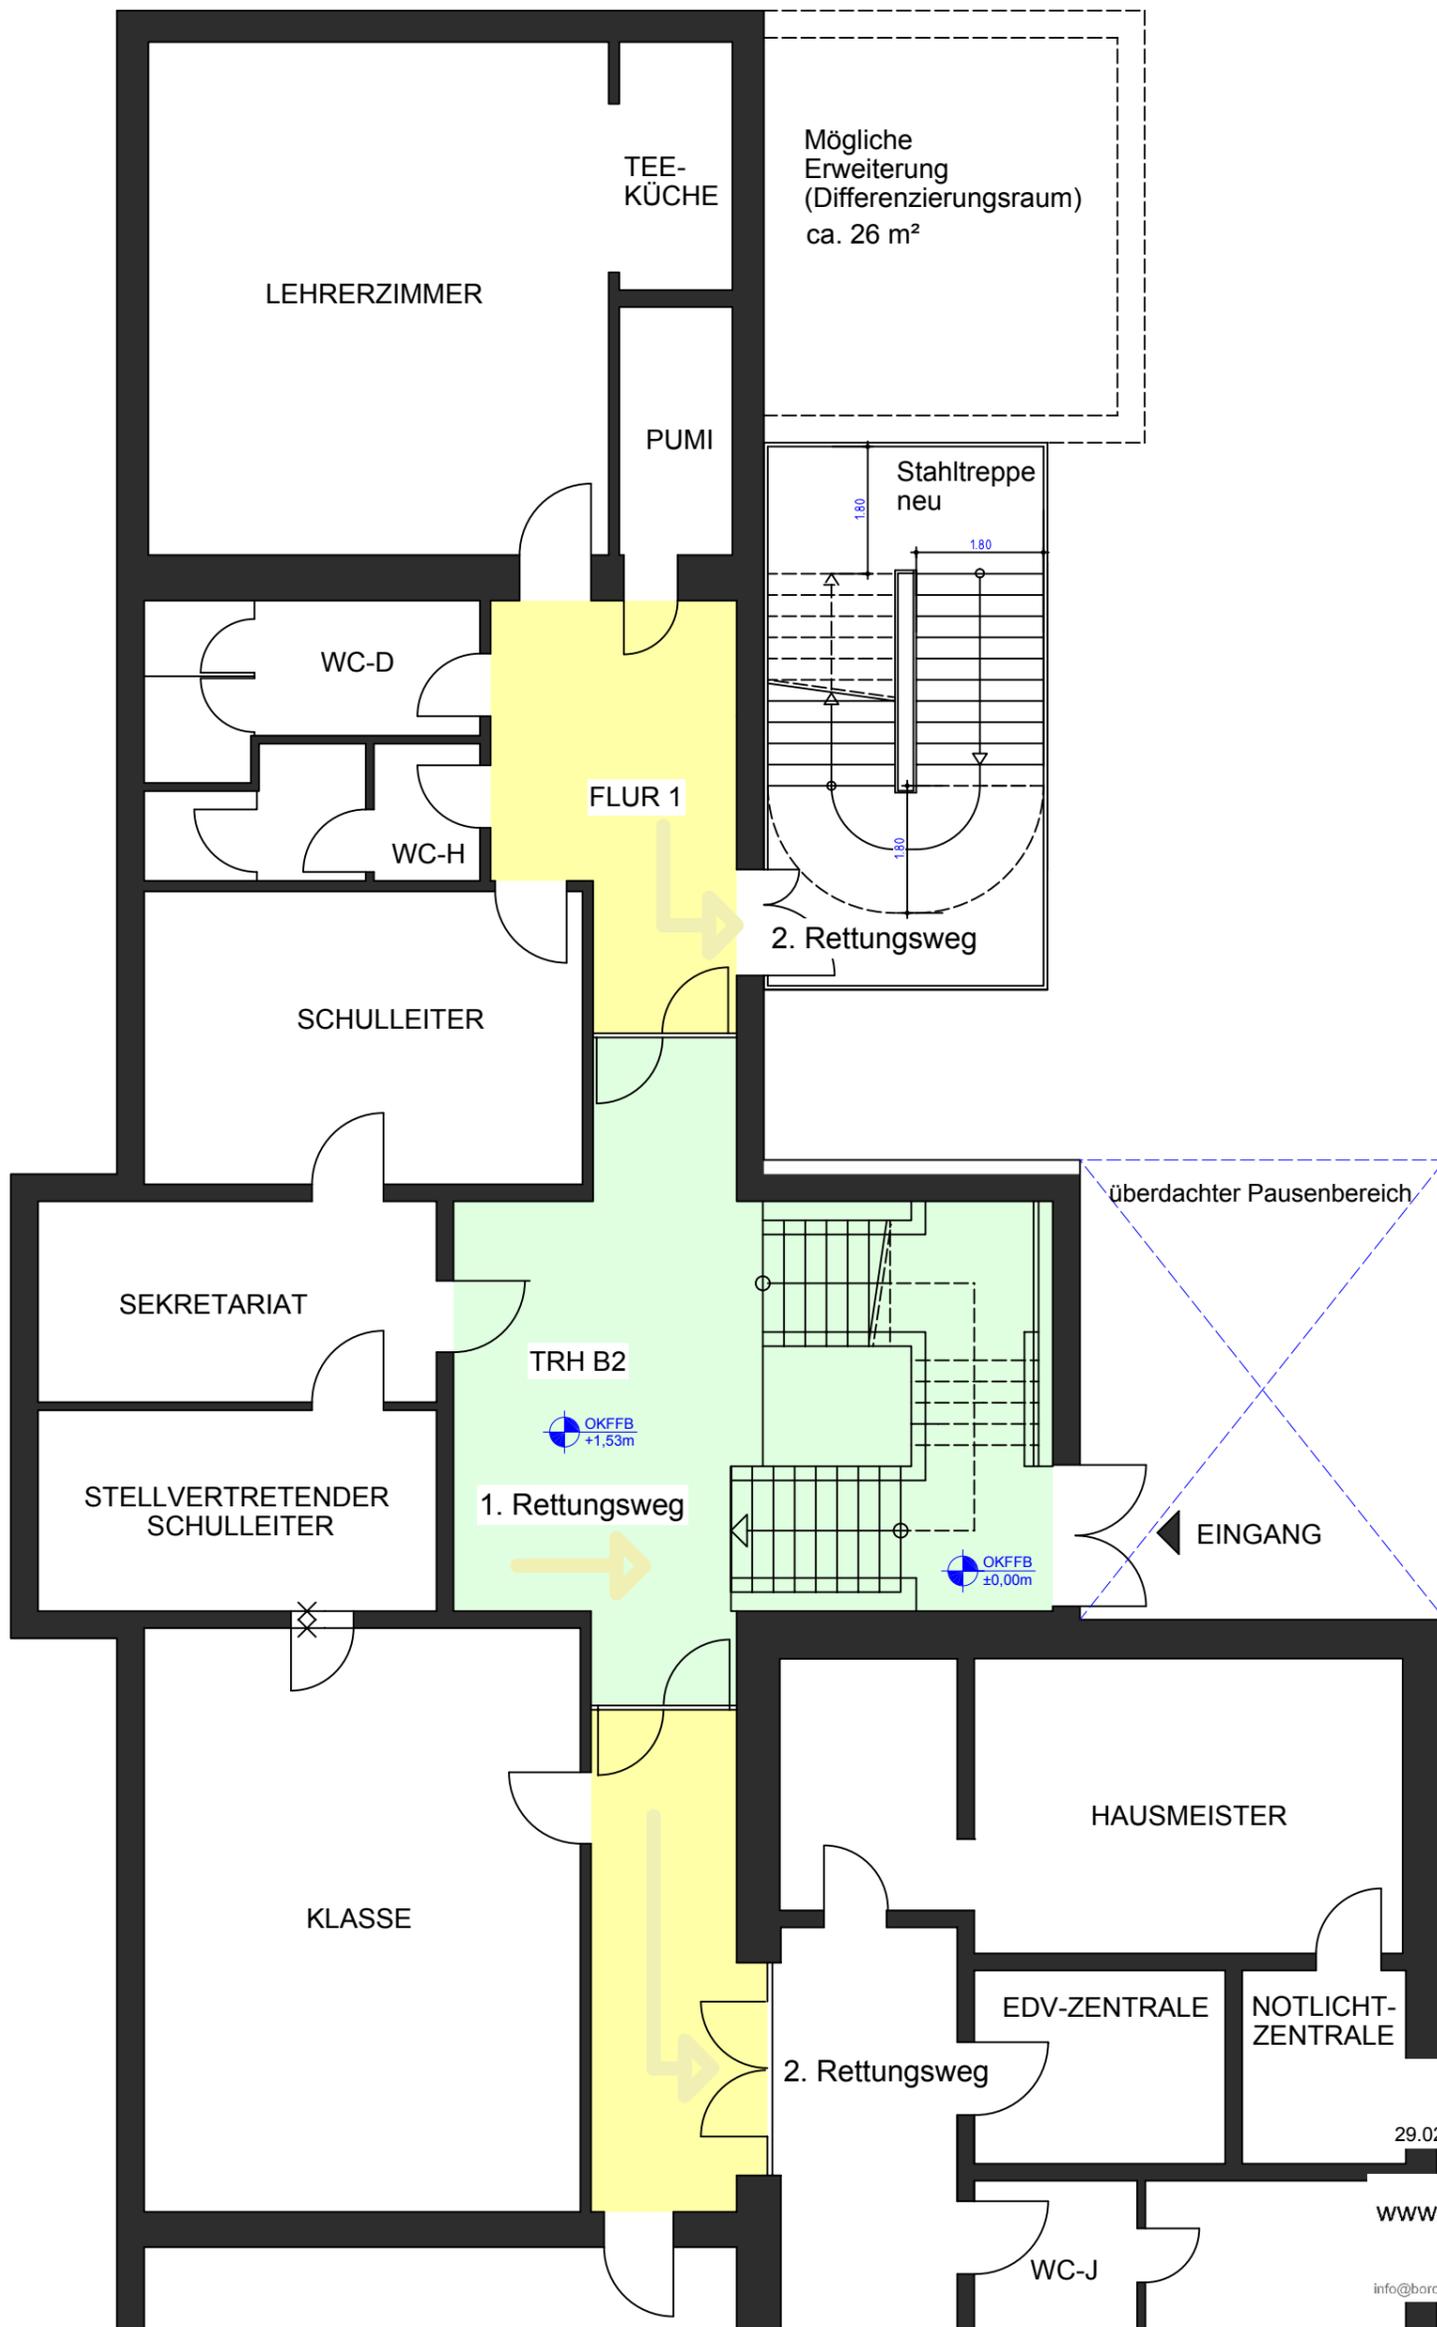

H/B = 297 / 420 (0.12m²)

Allplan 2013

Grundriss M1:100

29.02.2016 / sr\_Nelson-Mandela\_'14\_Werkplanung Aktuell

www.borowski-sasse.de  
planung & bauleitung

Marktstr. 2, 48431 Rheine, Tel. 05971/899287-0  
info@borowski-sasse.de Hauptstr. 15, 48477 Hörstel-Dreierwalde, Tel. 05978/9167-0