
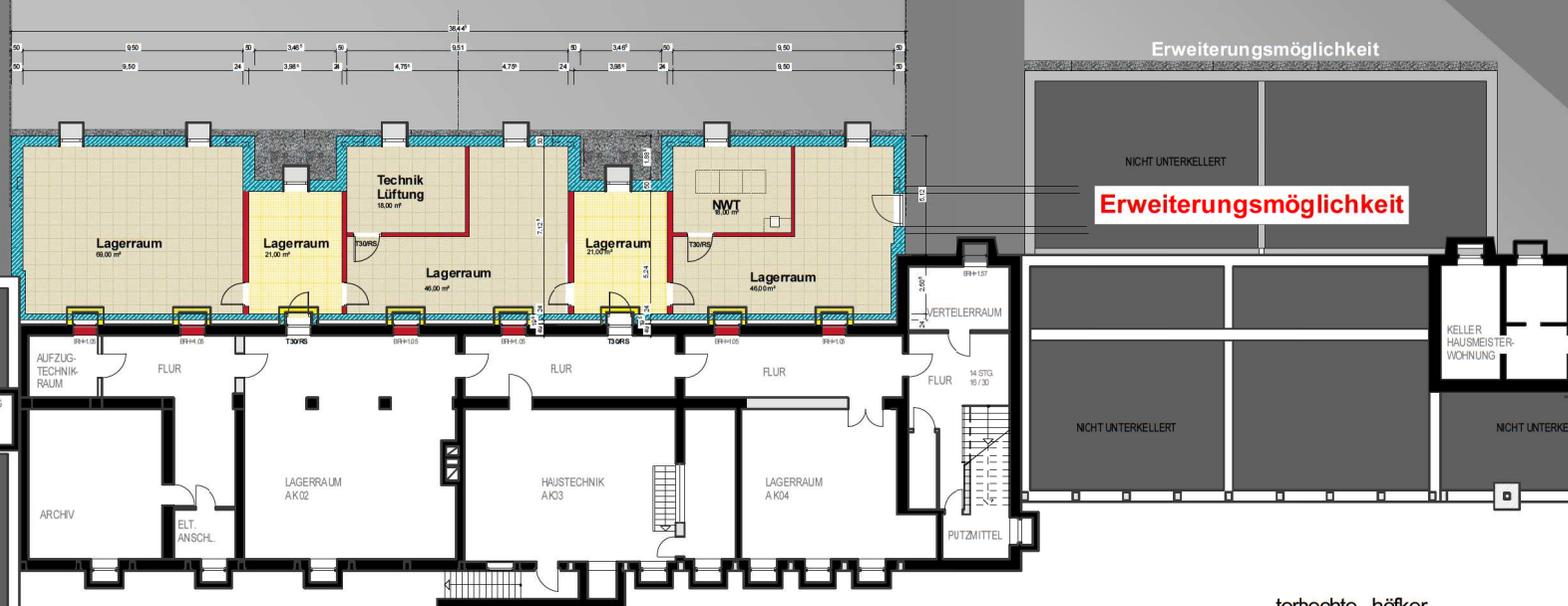


Goebenstraße

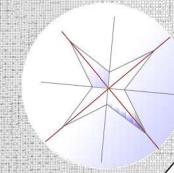

Erweiterungsmöglichkeit

Erweiterungsmöglichkeit

Bauvorhaben:  
Erweiterung  
Euregio-Gesamtschule  
Ludwigstr. 37  
48429 rheine

Bauherr:  
Stadt Rheine  
-Hochbau-  
Klosterstr. 14  
48431 Rheine

Grundriss KG M1:100  
23.03.2016

terhechte . h ö f k e r



terhechte & h ö f k e r architekten  
riegelstraße 3  
48431 rheine  
tel.: 05971 / 8011710  
fax: 05971 / 8011725