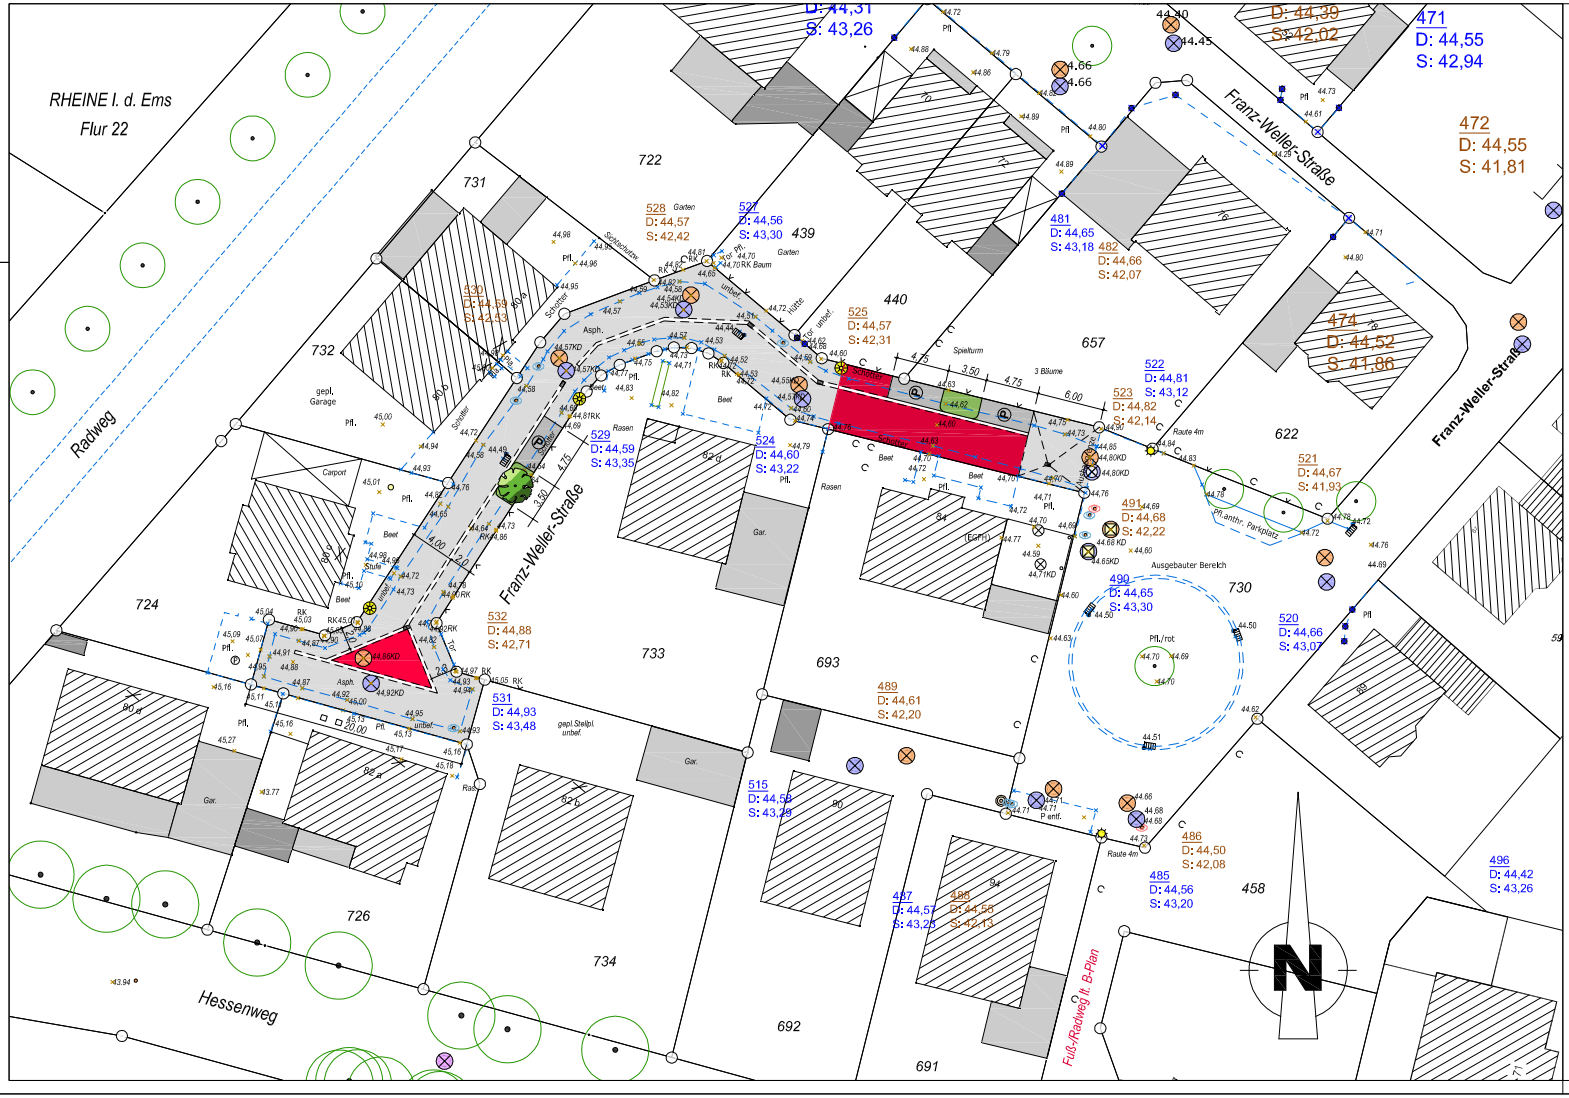

LEGENDE

- Betonsteinpflaster, rot
- Betonsteinpflaster, grau
- Betonsteinpflaster, anthrazit
- Grünbeet (mit Baum)
- Leuchte , LPH 4,5m
- geplanter Straßenablauf
- vorh. Ausbauhöhe

Index	Datum	Art der Änderung/ Erläuterungen	Gez.

TBR Technische Betriebe Rheine AöR
Entsorgung • Entwässerung • Grün • Straßen
Planung I Klosterstraße 14 I 48431 Rheine I Tel. (05971)939-0 I Fax (05971)939-644

Projekt: Ausbau Franz-Weller-Straße Stichstraße	Projekt-Nr.: 53014 - 8075
Plan: Lageplan zur BauA-Sitzung am 23. Juni 2016	Maßstab: 1: -

	Datum	Zeichen
gezeichnet		
bearbeitet	Mai 2016	Heskamp
geprüft		

Im Auftrag der Stadt Rheine
FB Planen und Bauen

Blatt-Nr.: 1