


Legende

- teileinzuziehende Straßenfläche
- einzuziehende Straßenfläche

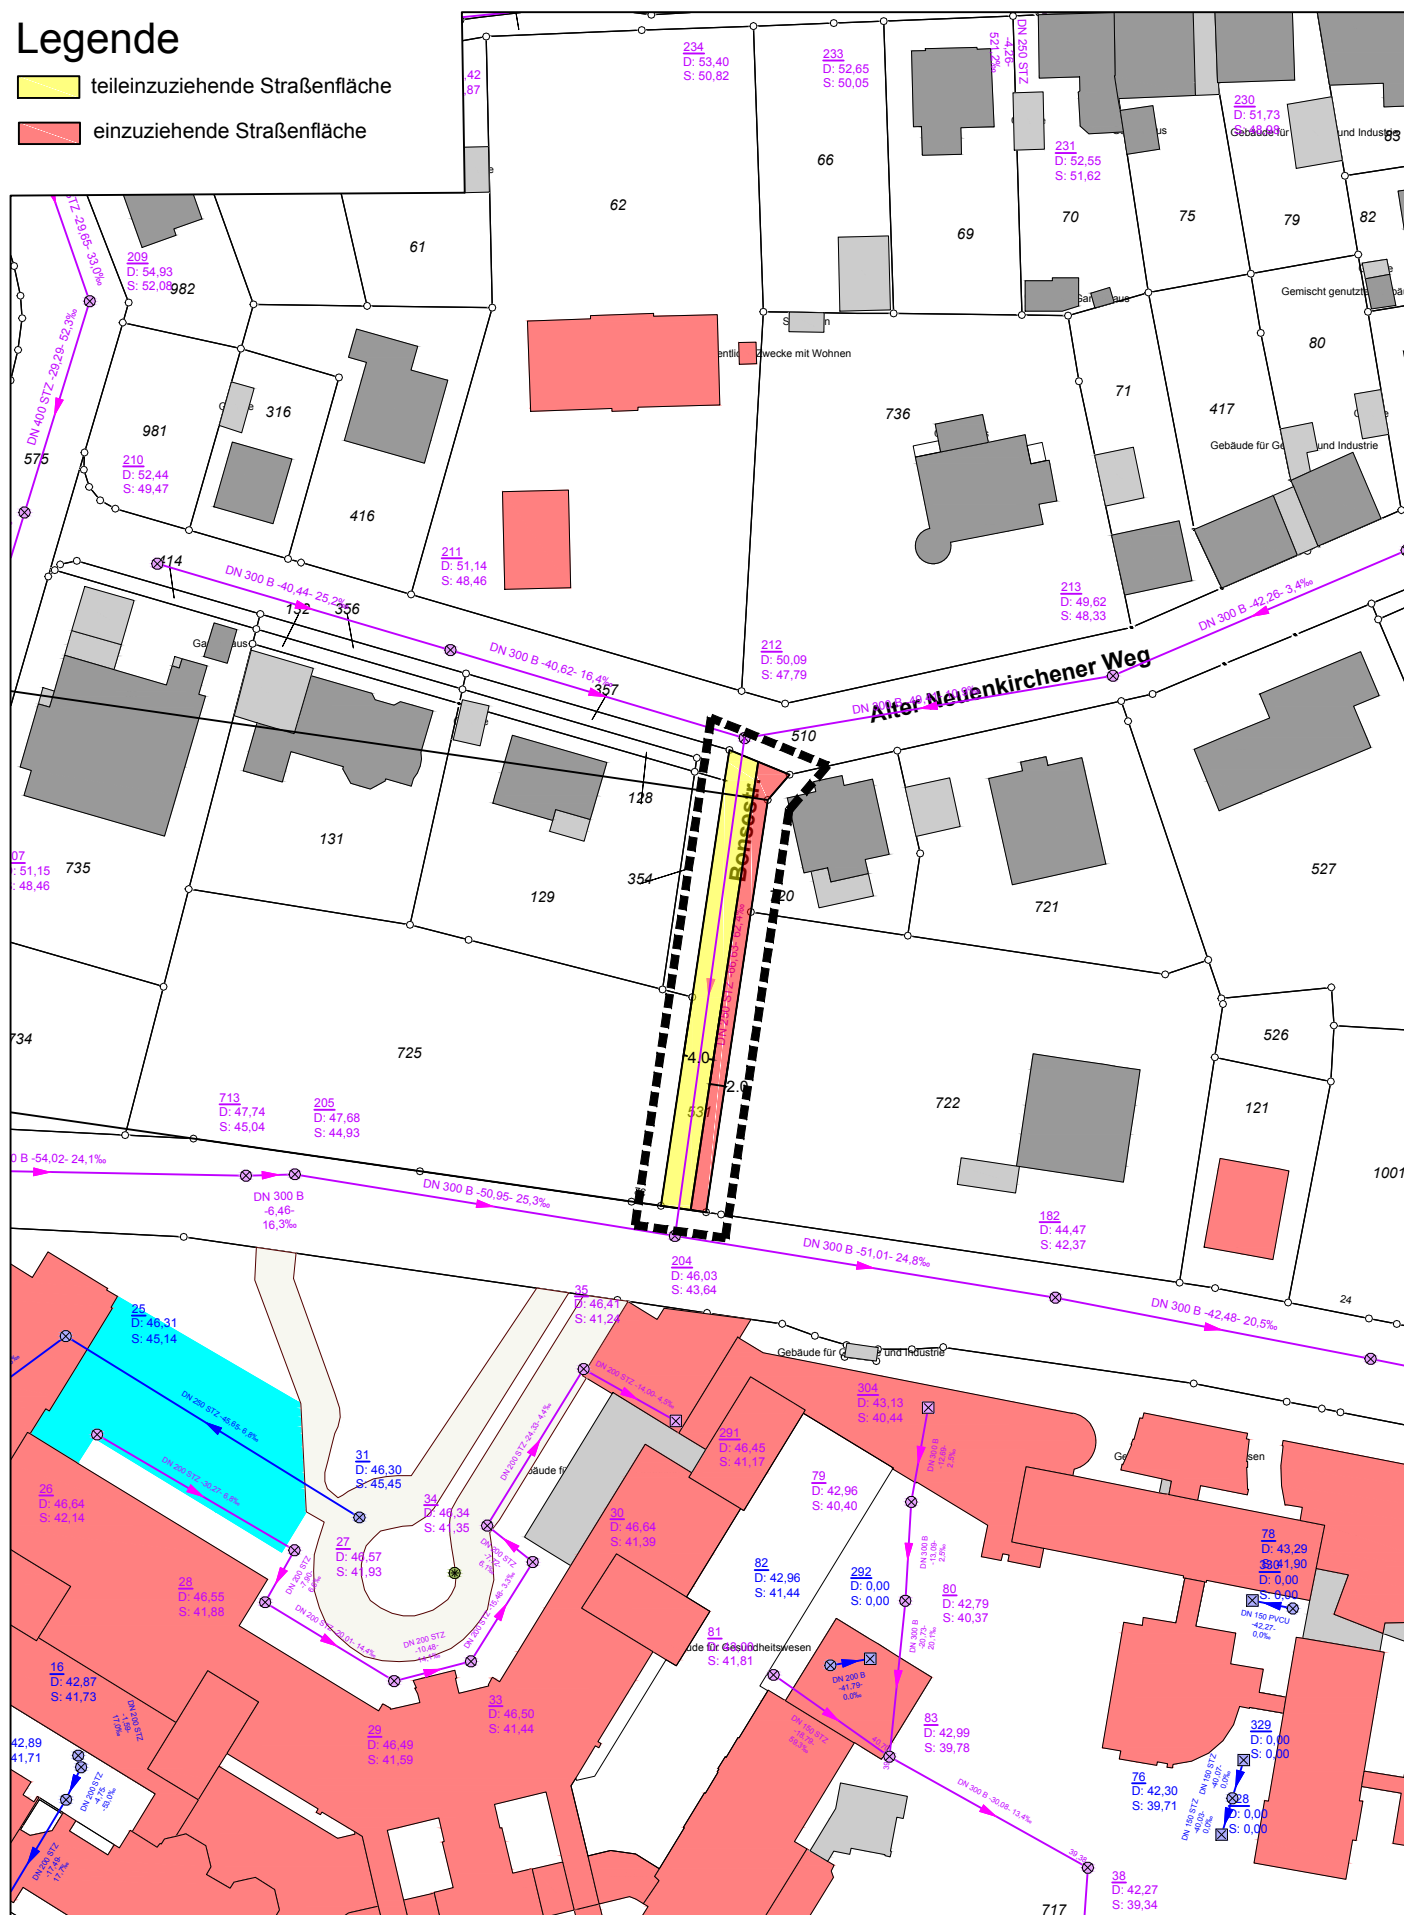

Auszug aus der Flurkarte

Stadt Rheine
Fachbereich
Planen und Bauen
48427 Rheine

Maßstab 1: 1000

Stand: 17.05.2016