

bücherwand / sitzen

offene freundliche fassade

info

???

Hauptzugang


infoauslage / schaufenster

verbuchung / opac

aufzug


F3	28,5
F4	30,-
F2	25,-
F1	55,-
<hr/>	
	138,5m²


teg_o.m.

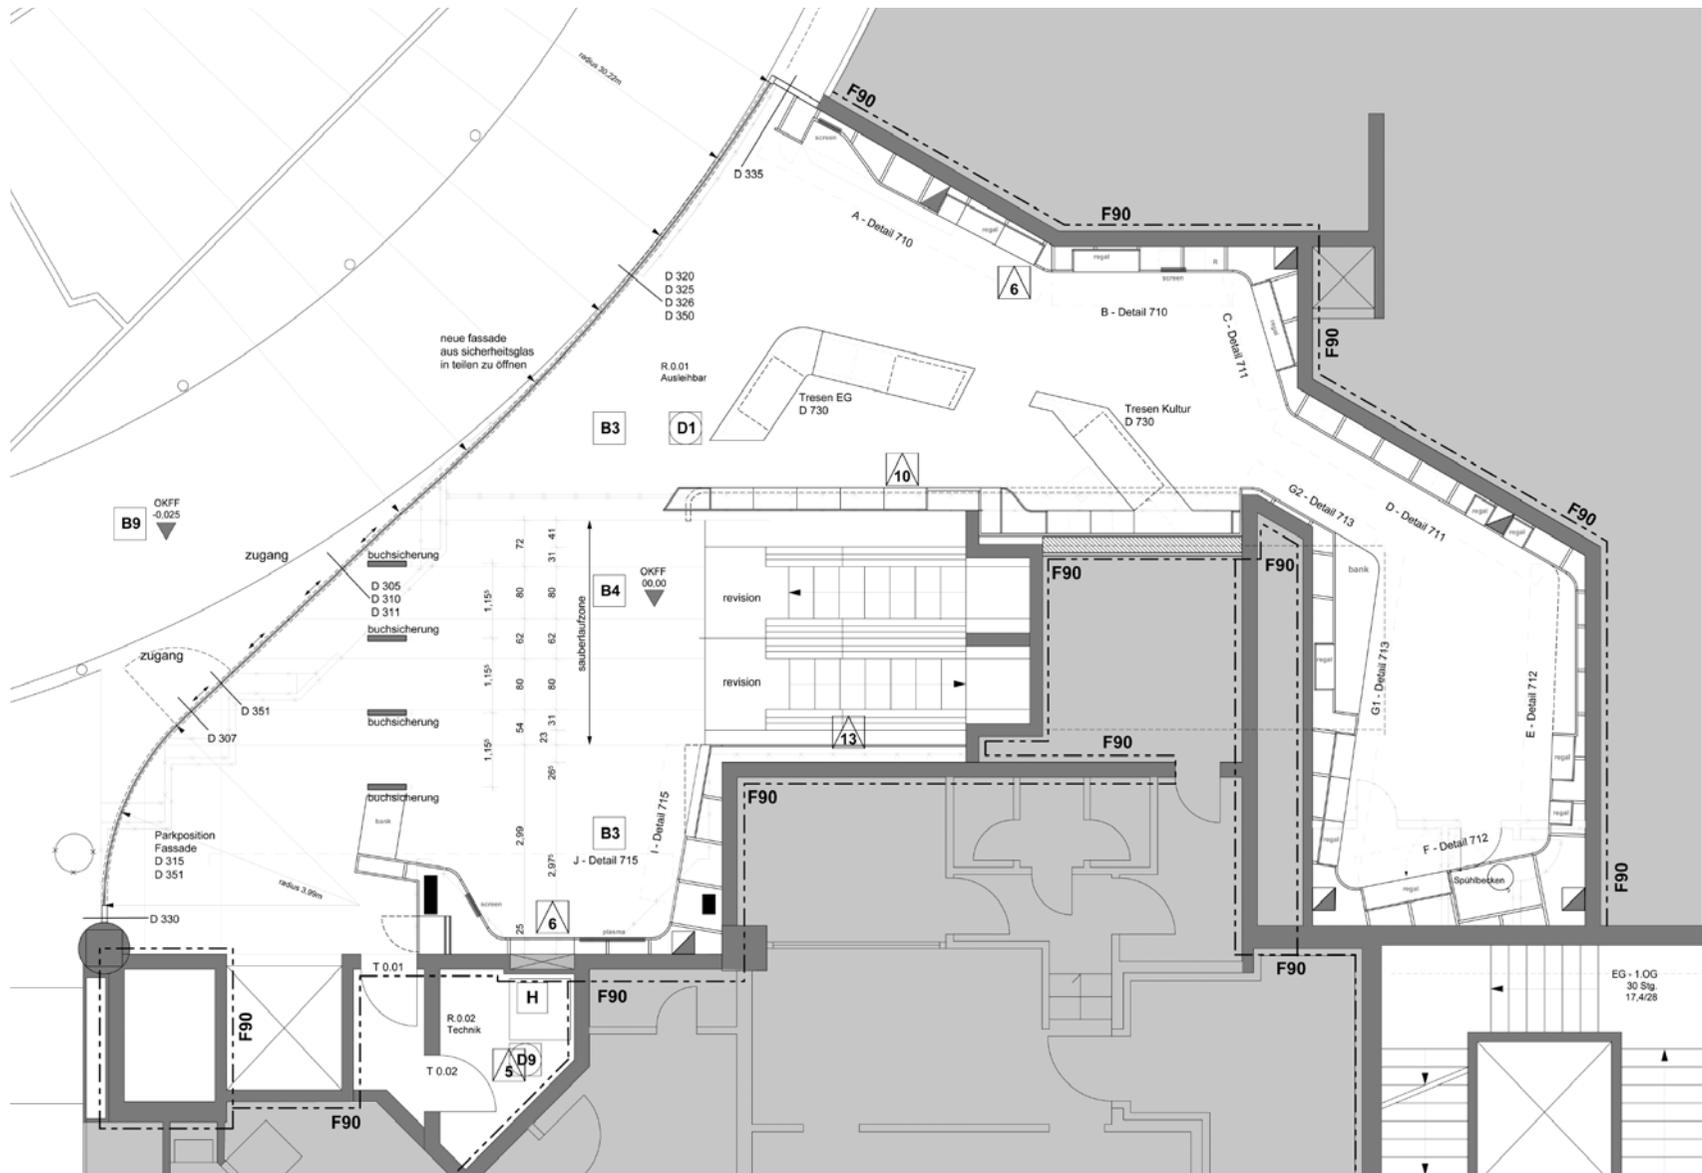

Grundriss Erdgeschoss


leistungsphase.architekturbüro
 Bergstraße 14
 59394 Nordkirchen
 T 02596 5290 - 88
 F 02596 5290 - 87
 www.leistungsphase.de
 info@leistungsphase.de

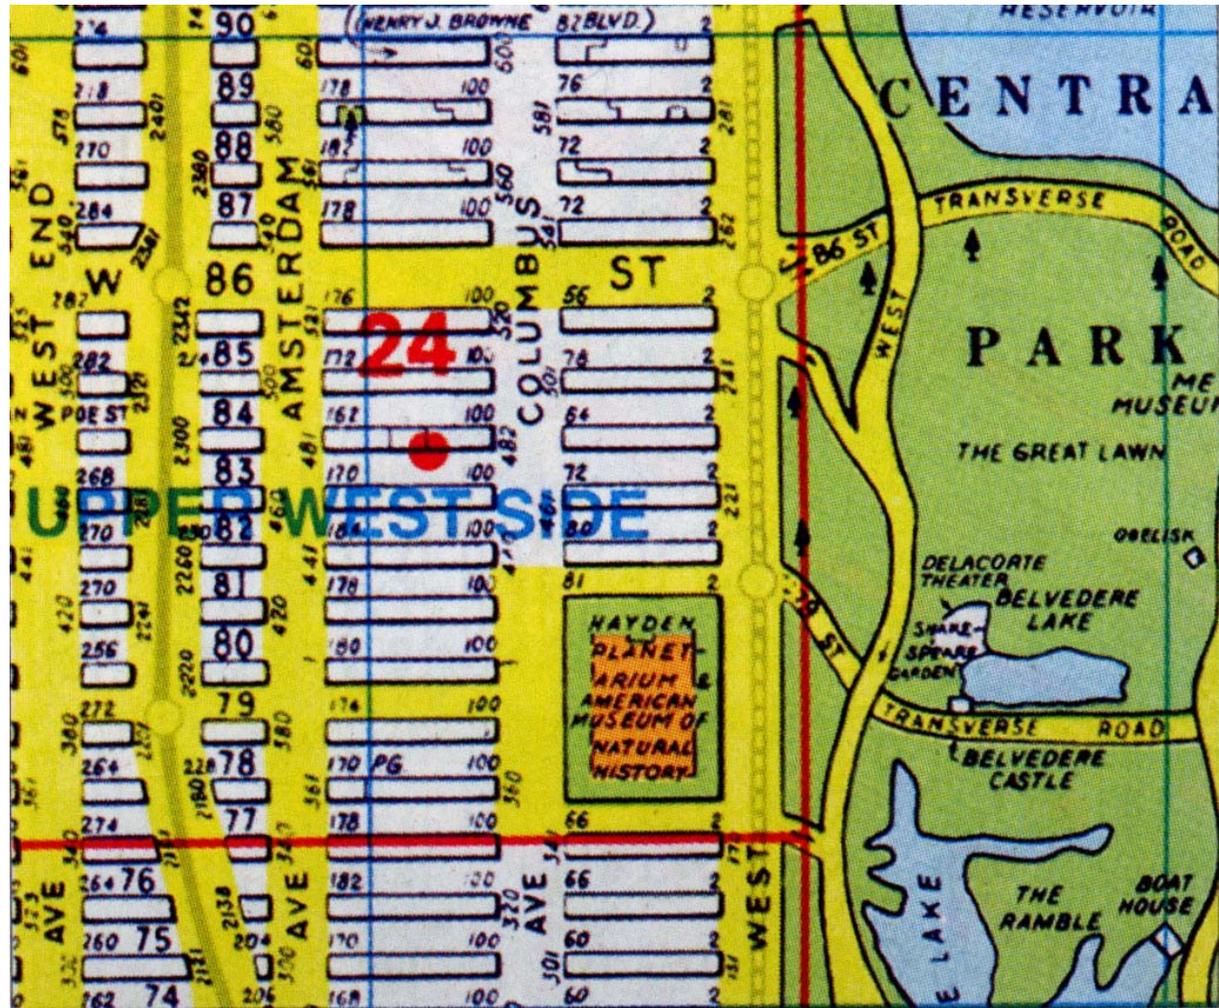

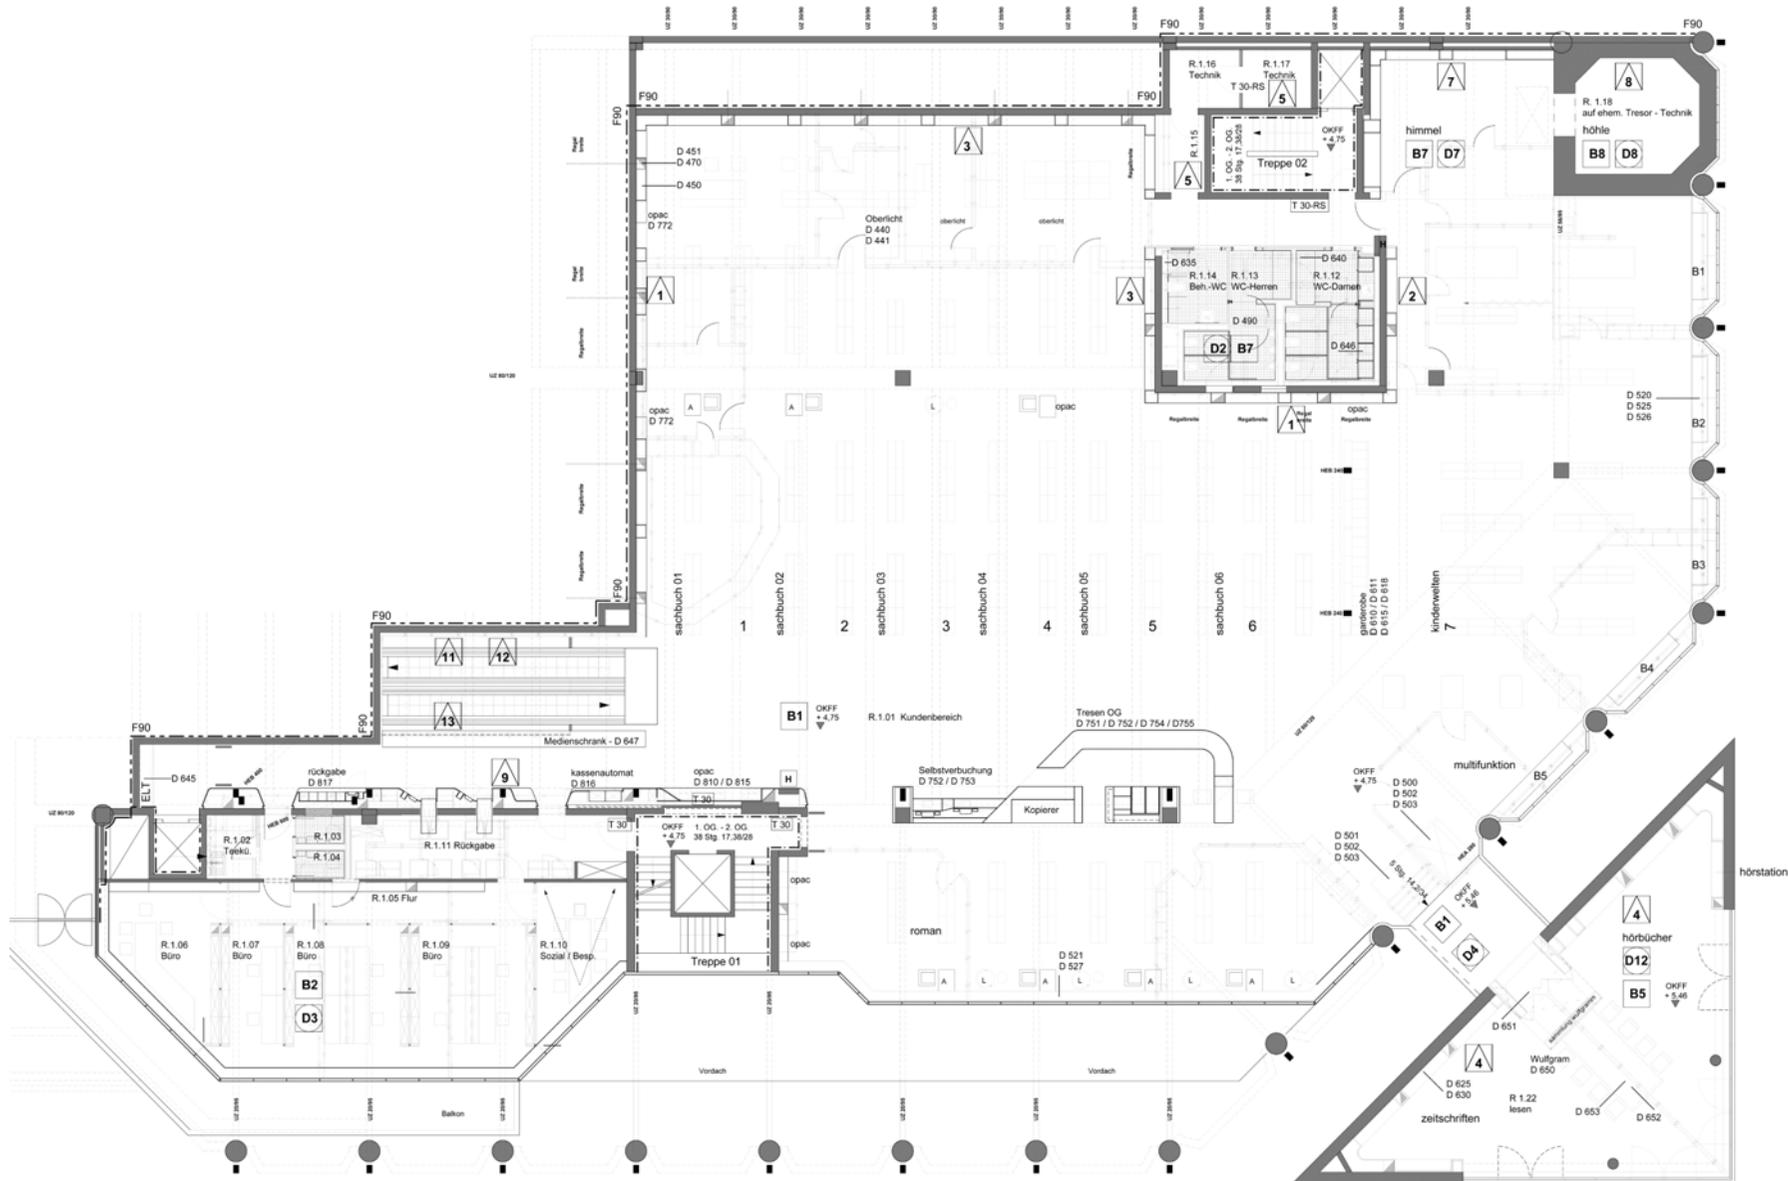


Grundriss Obergeschoss

I.og_planung

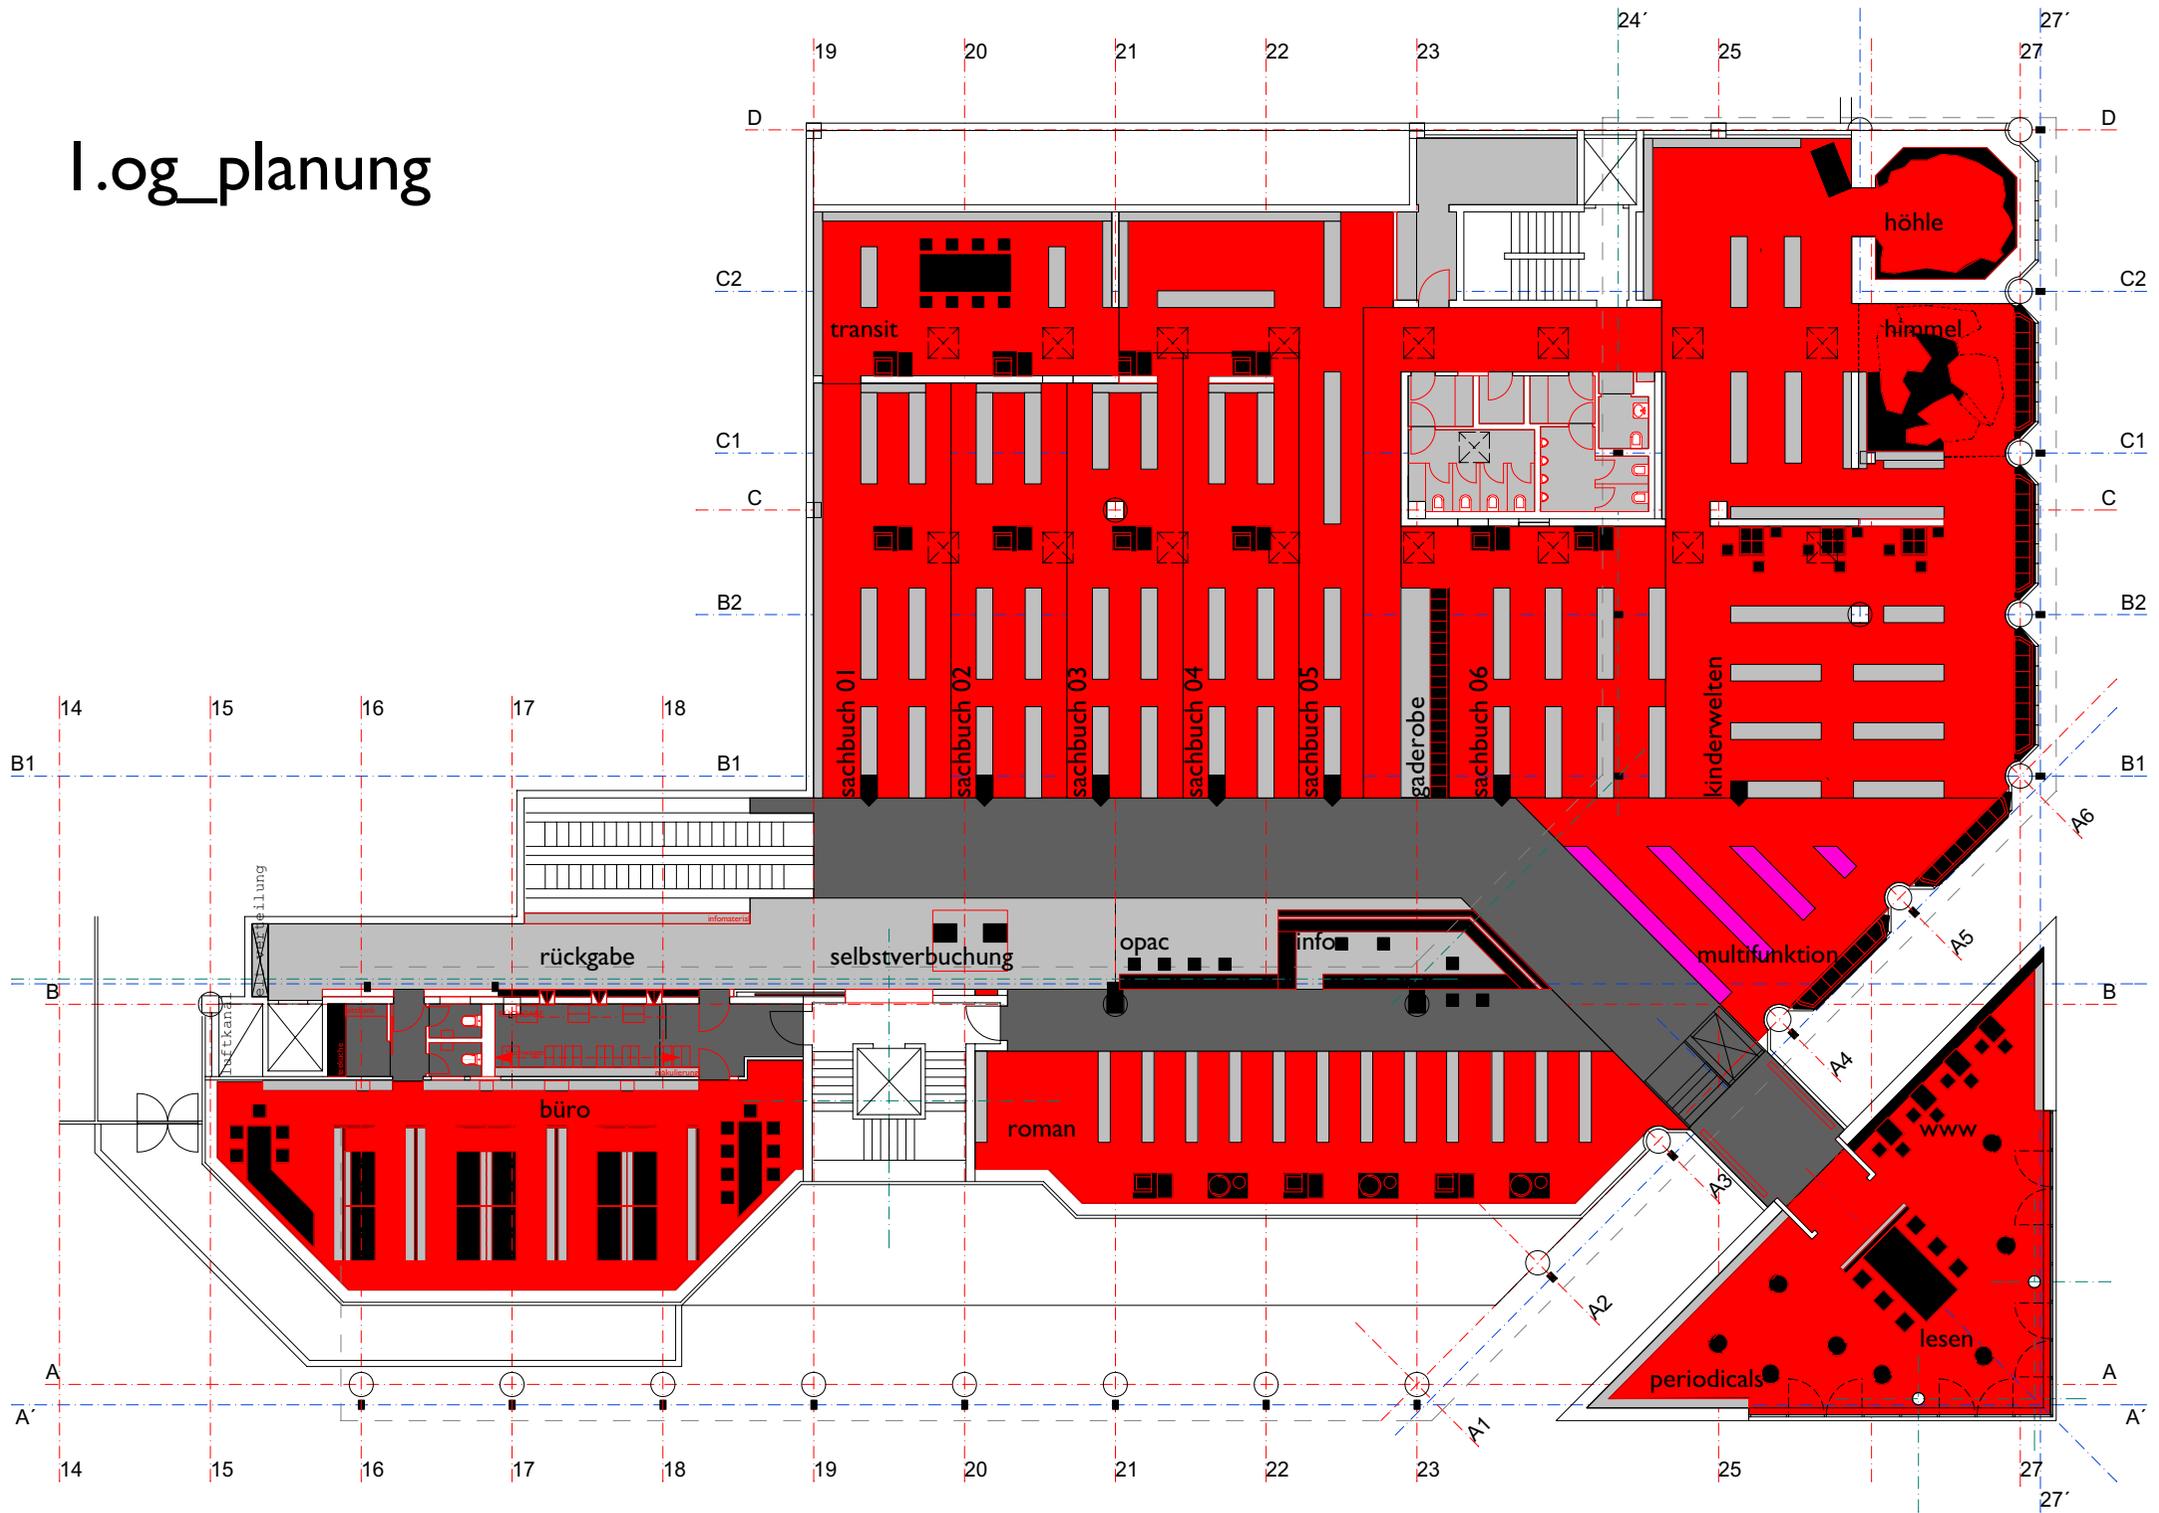




Kirschholzfunier

 

RAL 7047

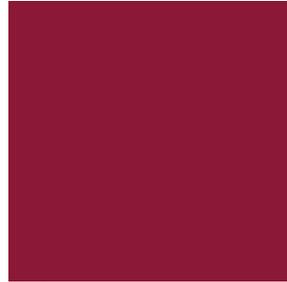

RAL 3004



RAL 7047




RAL 7047



gefärbter Estrich



RAL 7014

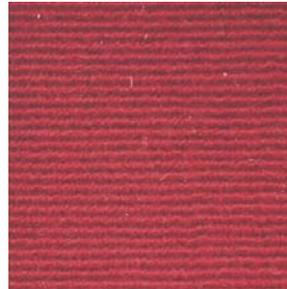

Teppich



RAL 7014



Eichenparkett




Linolium 4023 von Forbo



Stahlblech




Perspektive Erdgeschoss

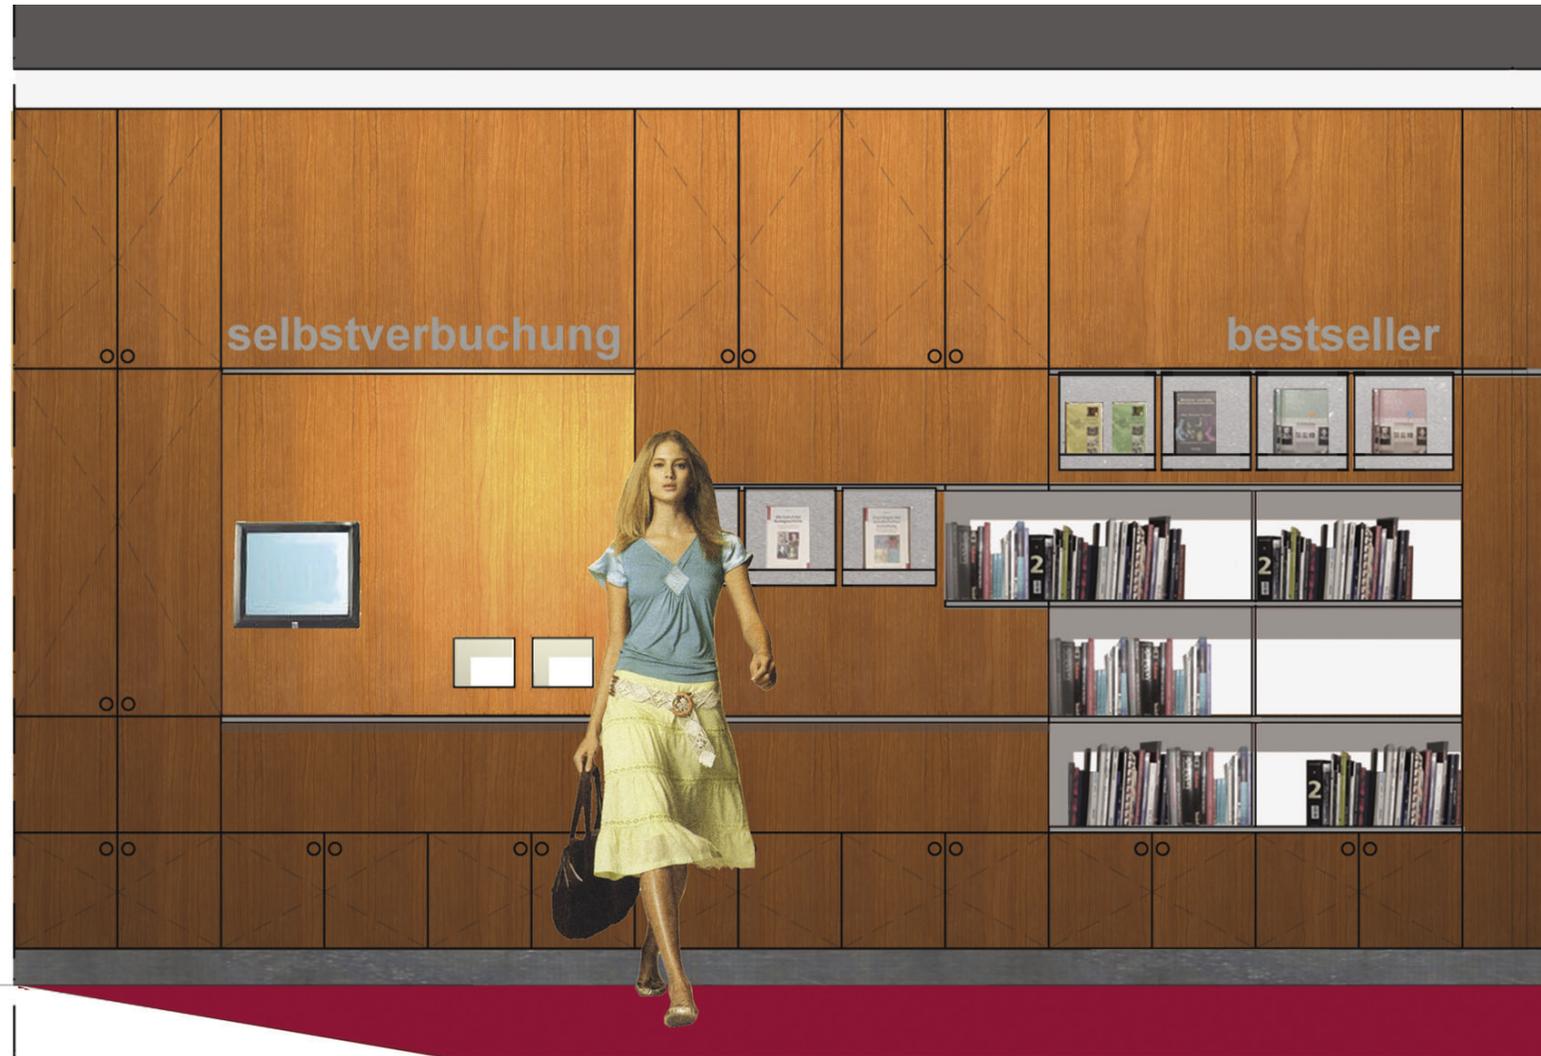

Wandbekleidung Erdgeschoss

leistungsphase.architekturbüro
Bergstraße 14
59394 Nordkirchen
T 02596 5290 - 88
F 02596 5290 - 87
www.leistungsphase.de
info@leistungsphase.de

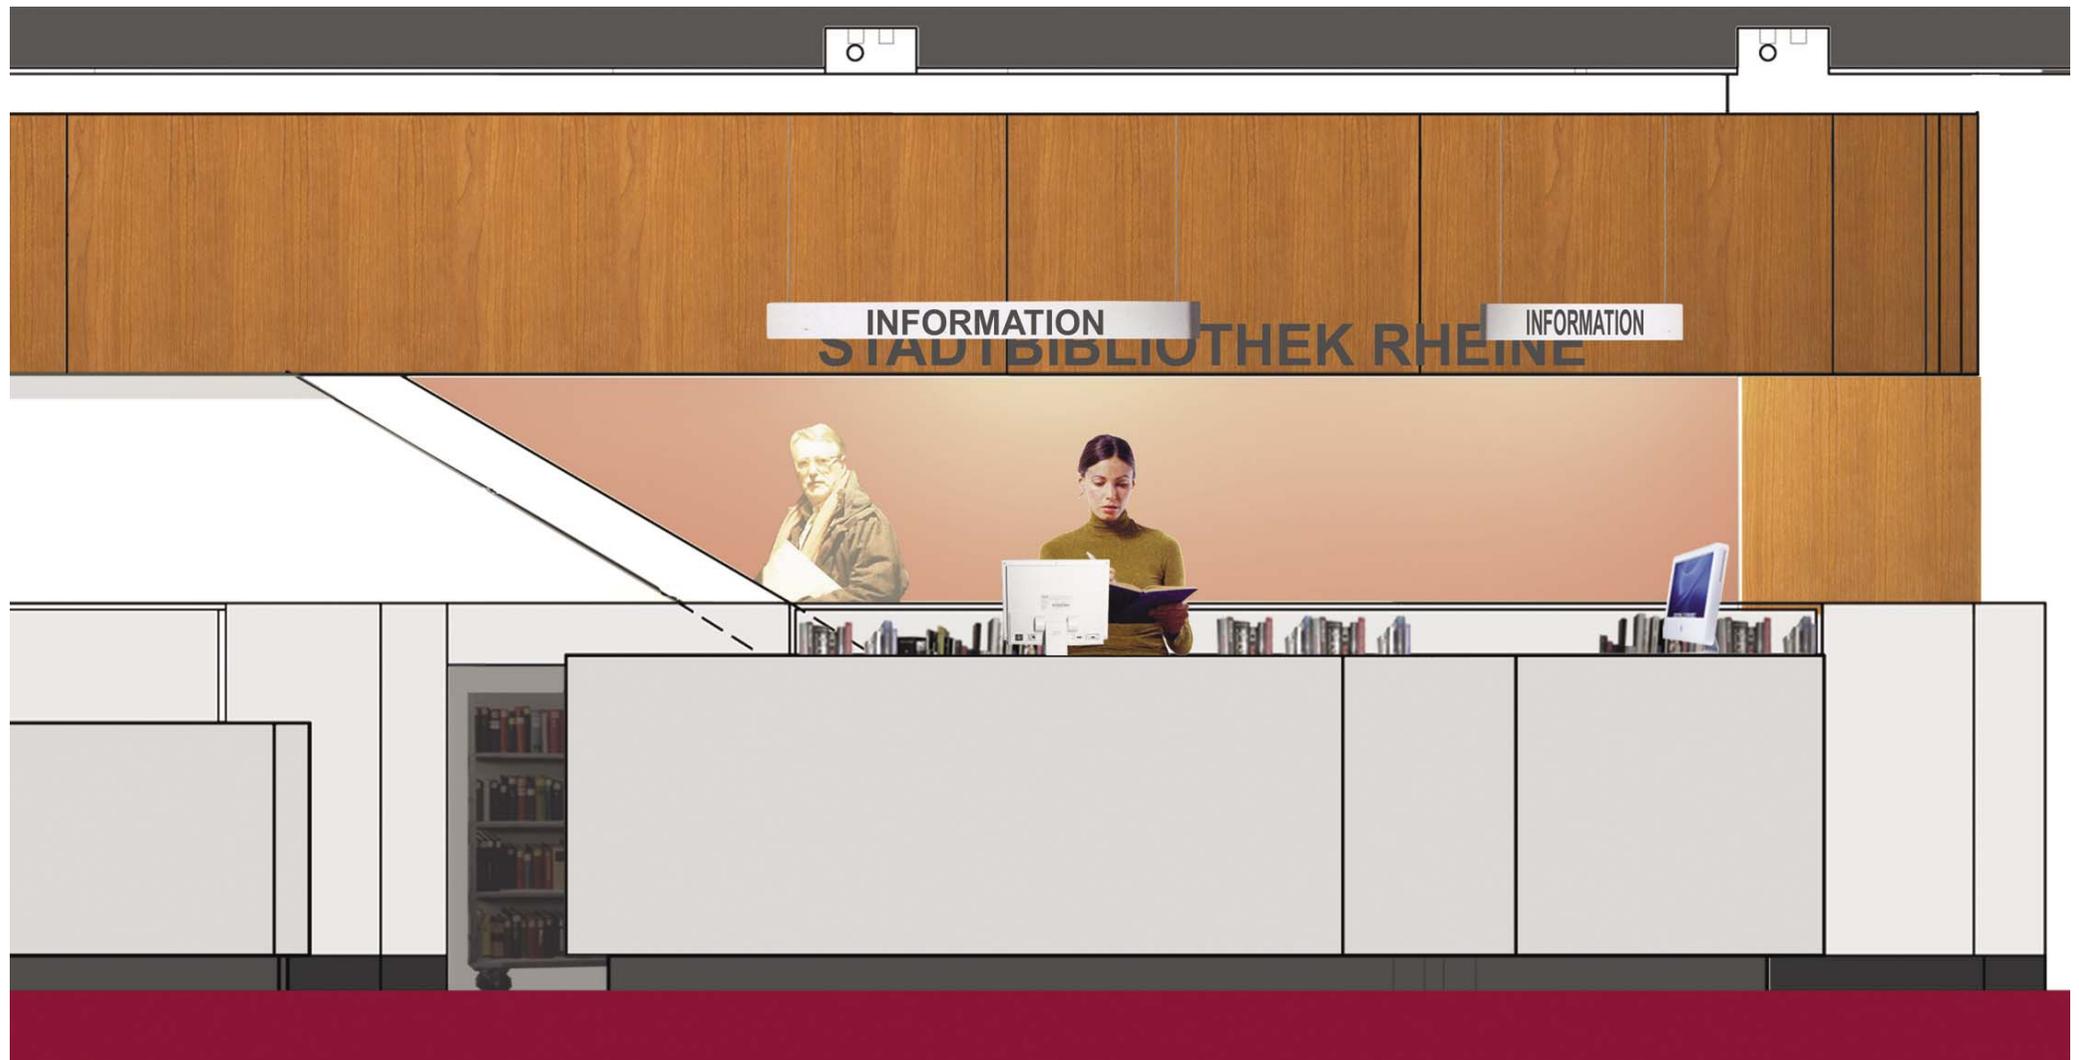


Tresen Erdgeschoss

leistungsphase.architekturbüro
Bergstraße 14
59394 Nordkirchen
T 02596 5290 - 88
F 02596 5290 - 87
www.leistungsphase.de
info@leistungsphase.de











Perspektive Eingangsbereich

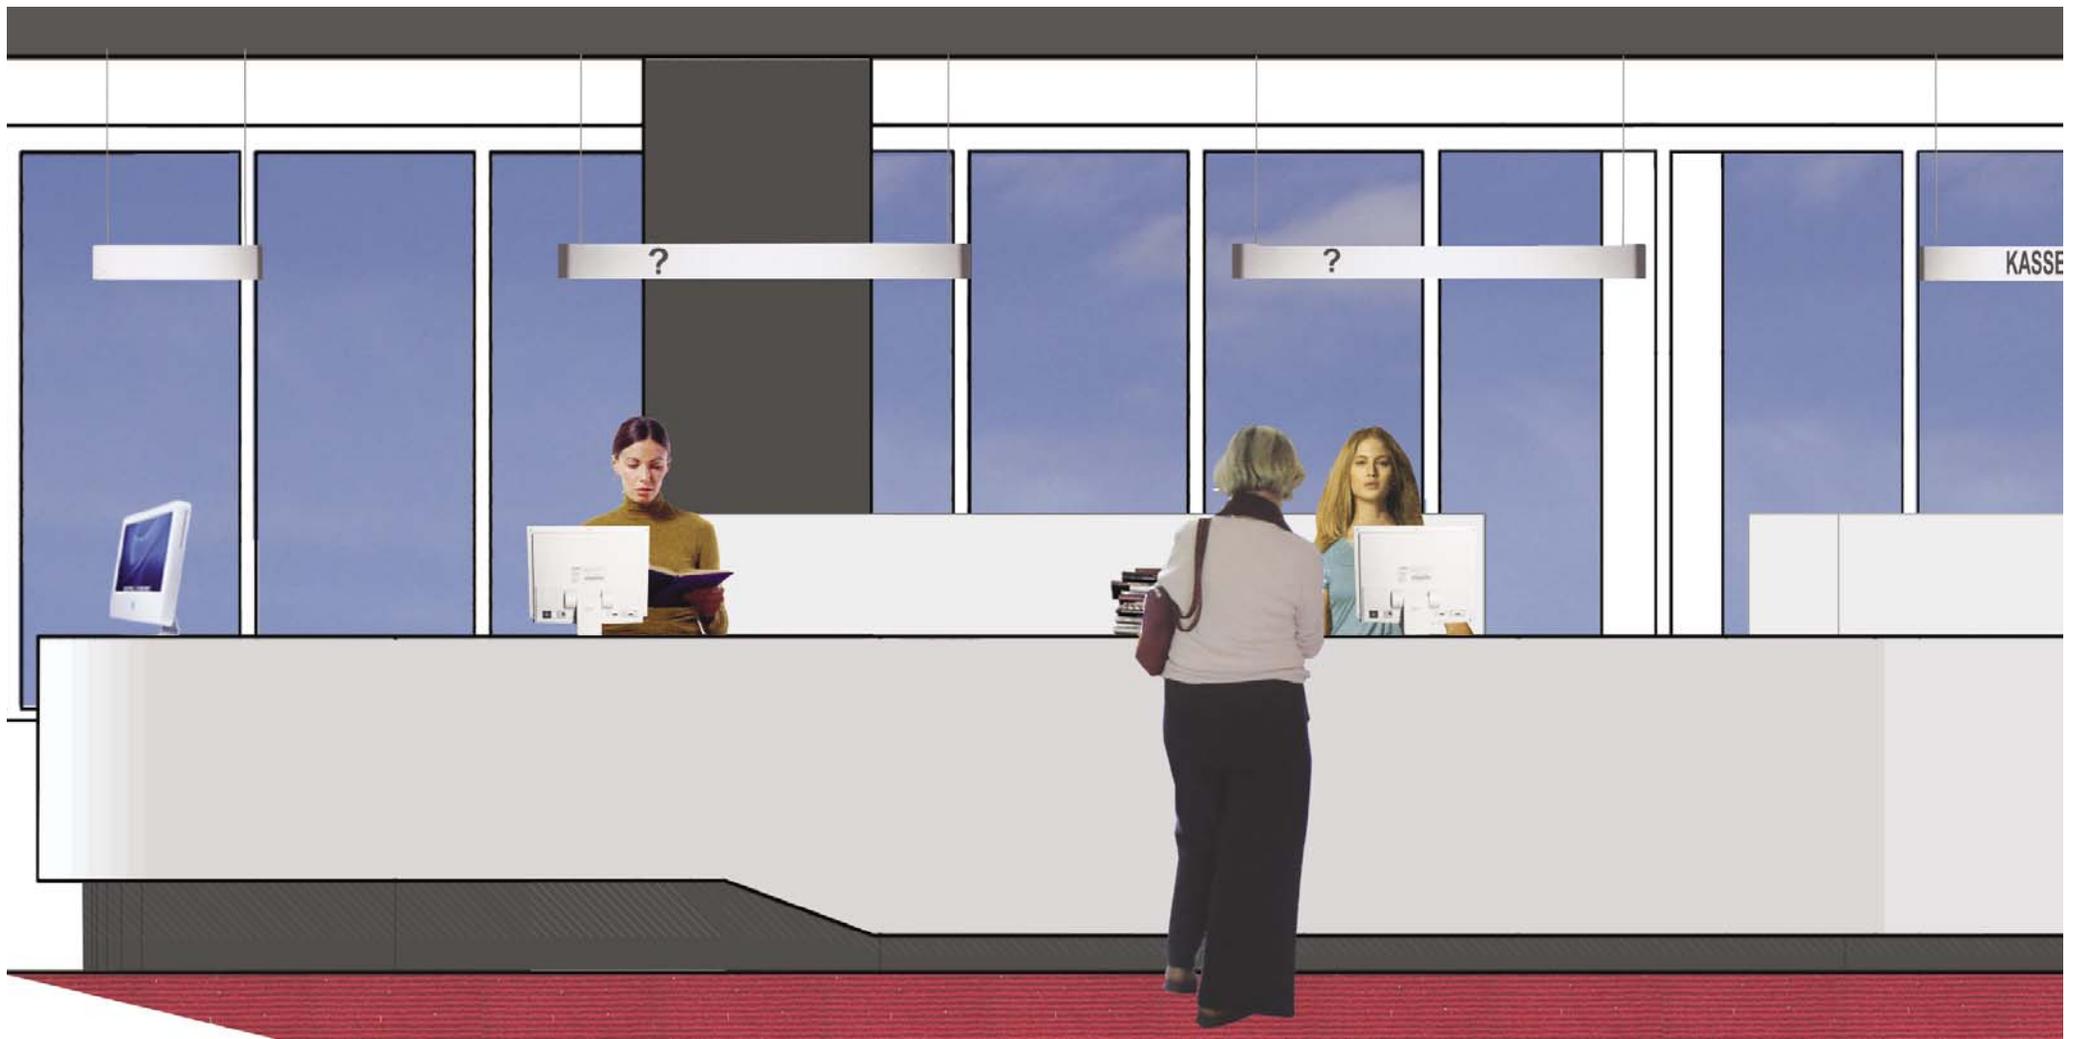


Tresen Obergeschoss

leistungsphase.architekturbüro
Bergstraße 14
59394 Nordkirchen
T 02596 5290 - 88
F 02596 5290 - 87
www.leistungsphase.de
info@leistungsphase.de

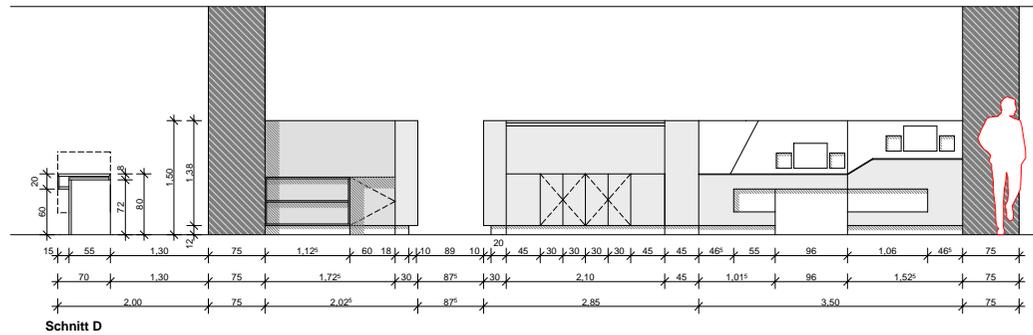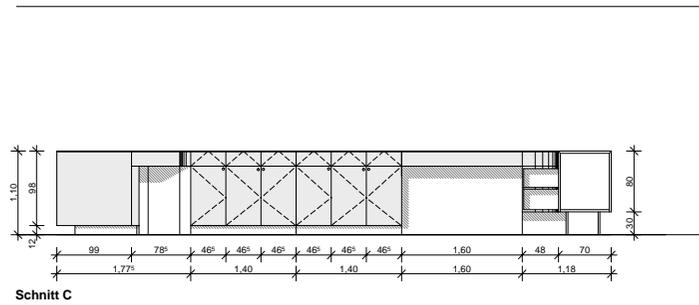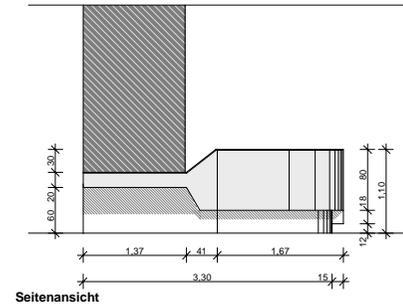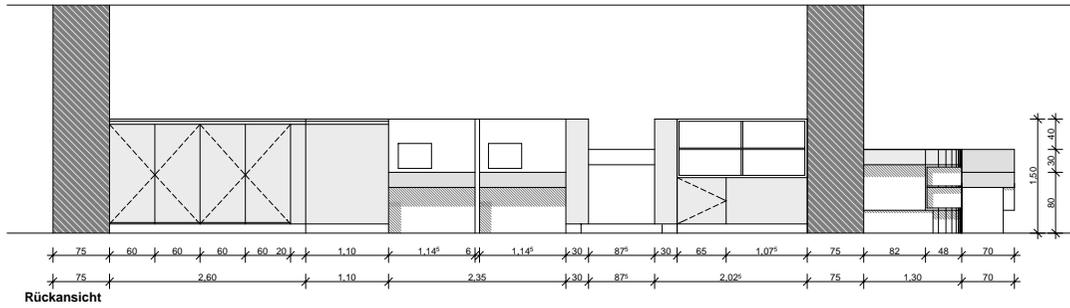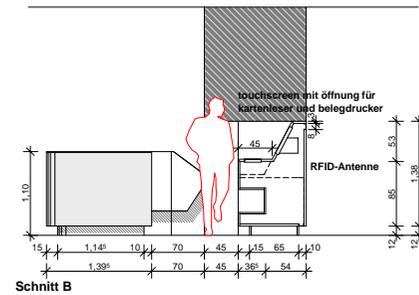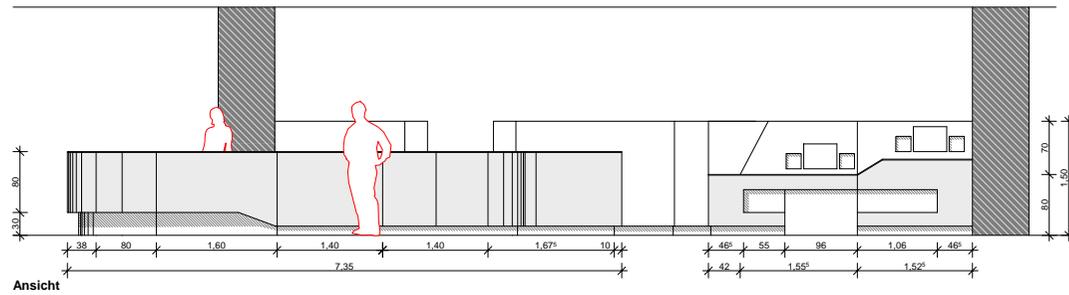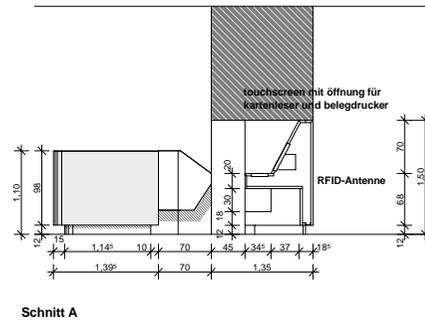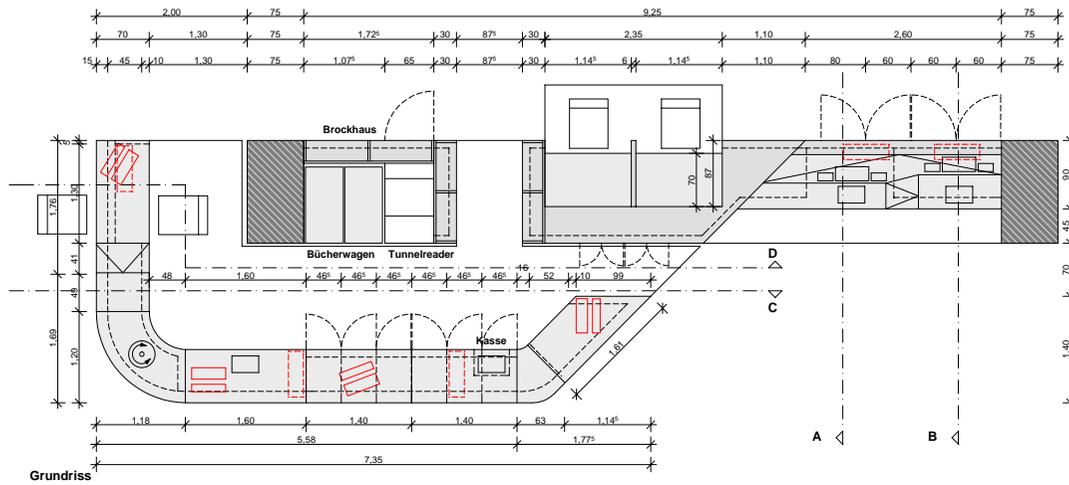




Wandbekleidung Obergeschoss

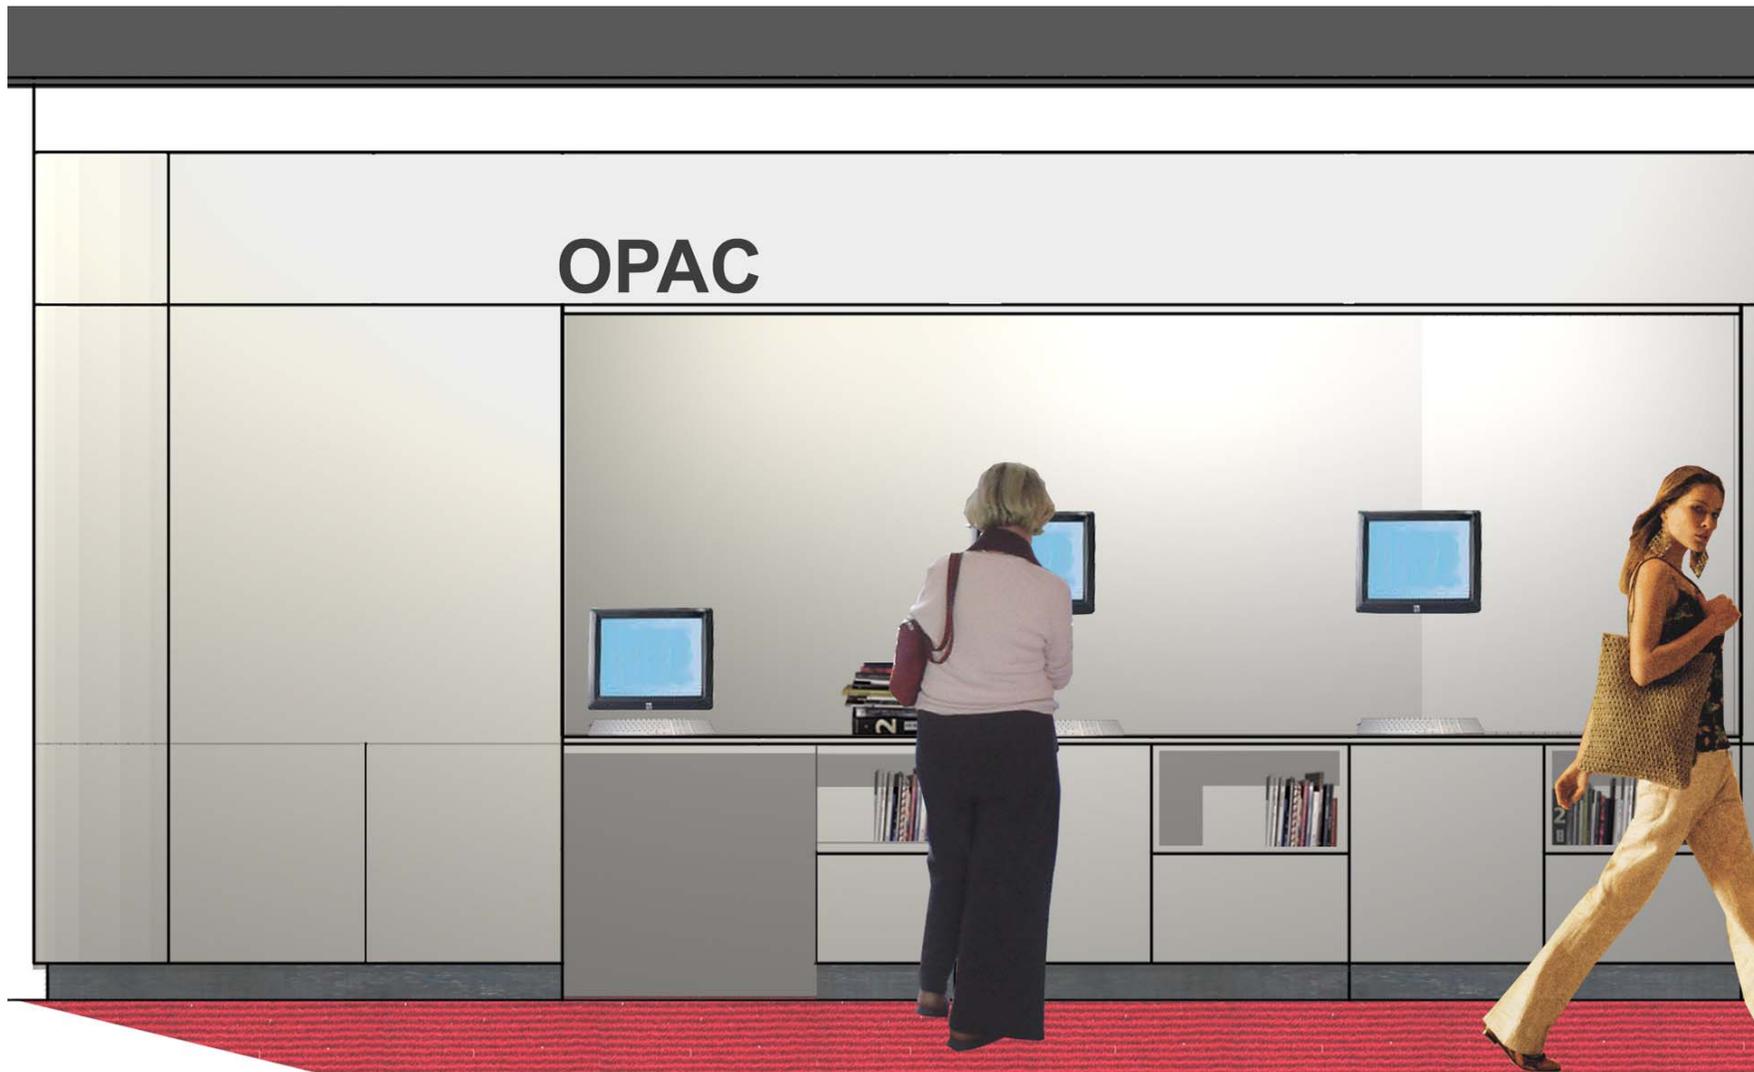

Rückgabe Obergeschoss

leistungsphase.architekturbüro
Bergstraße 14
59394 Nordkirchen
T 02596 5290 - 88
F 02596 5290 - 87
www.leistungsphase.de
info@leistungsphase.de

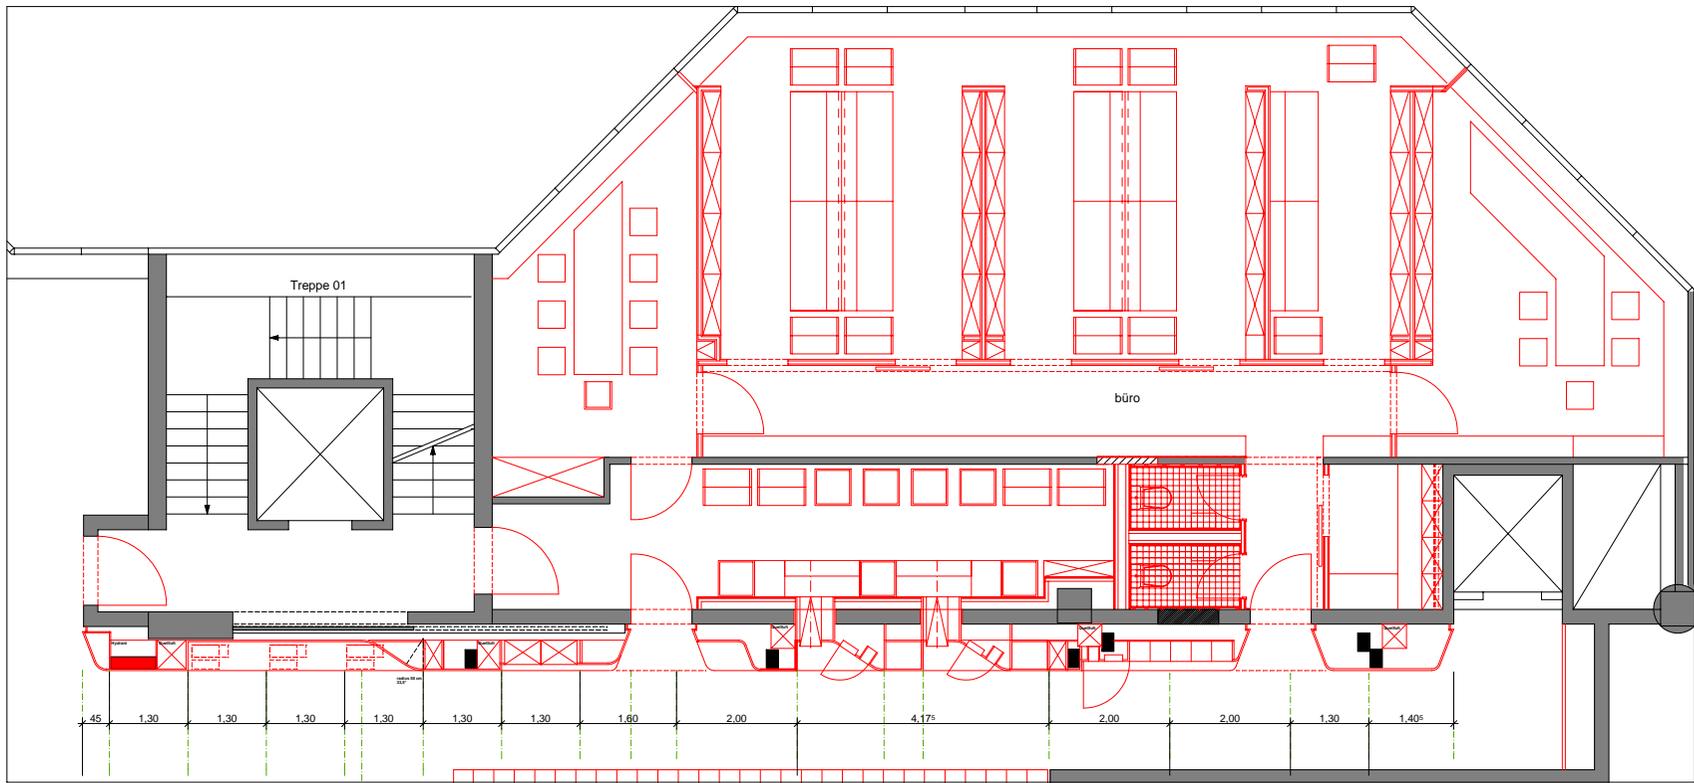


GRUNDRISS
ANSICHT ↑

GRUNDRISS
ANSICHT ↓

GRUNDRISS
ANSICHT ↑

GRUNDRISS
ANSICHT ↓

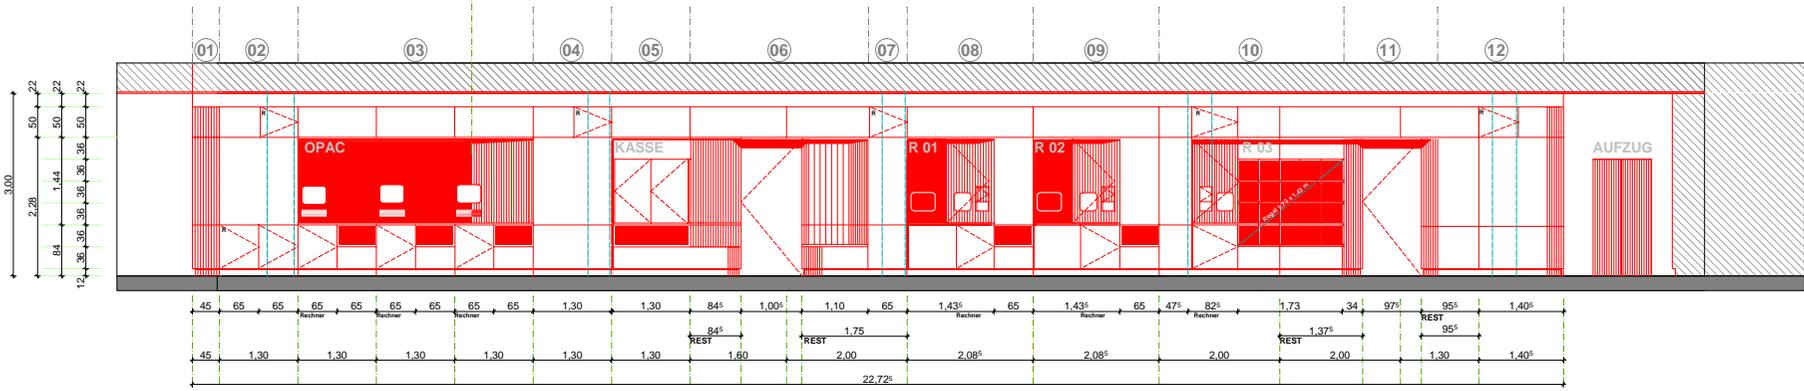


WANDBEKLEIDUNG RÜCKGABE

WANDBEKLEIDUNG RÜCKGABE

WANDBEKLEIDUNG RÜCKGABE

WANDBEKLEIDUNG RÜCKGABE


Schnitt 1

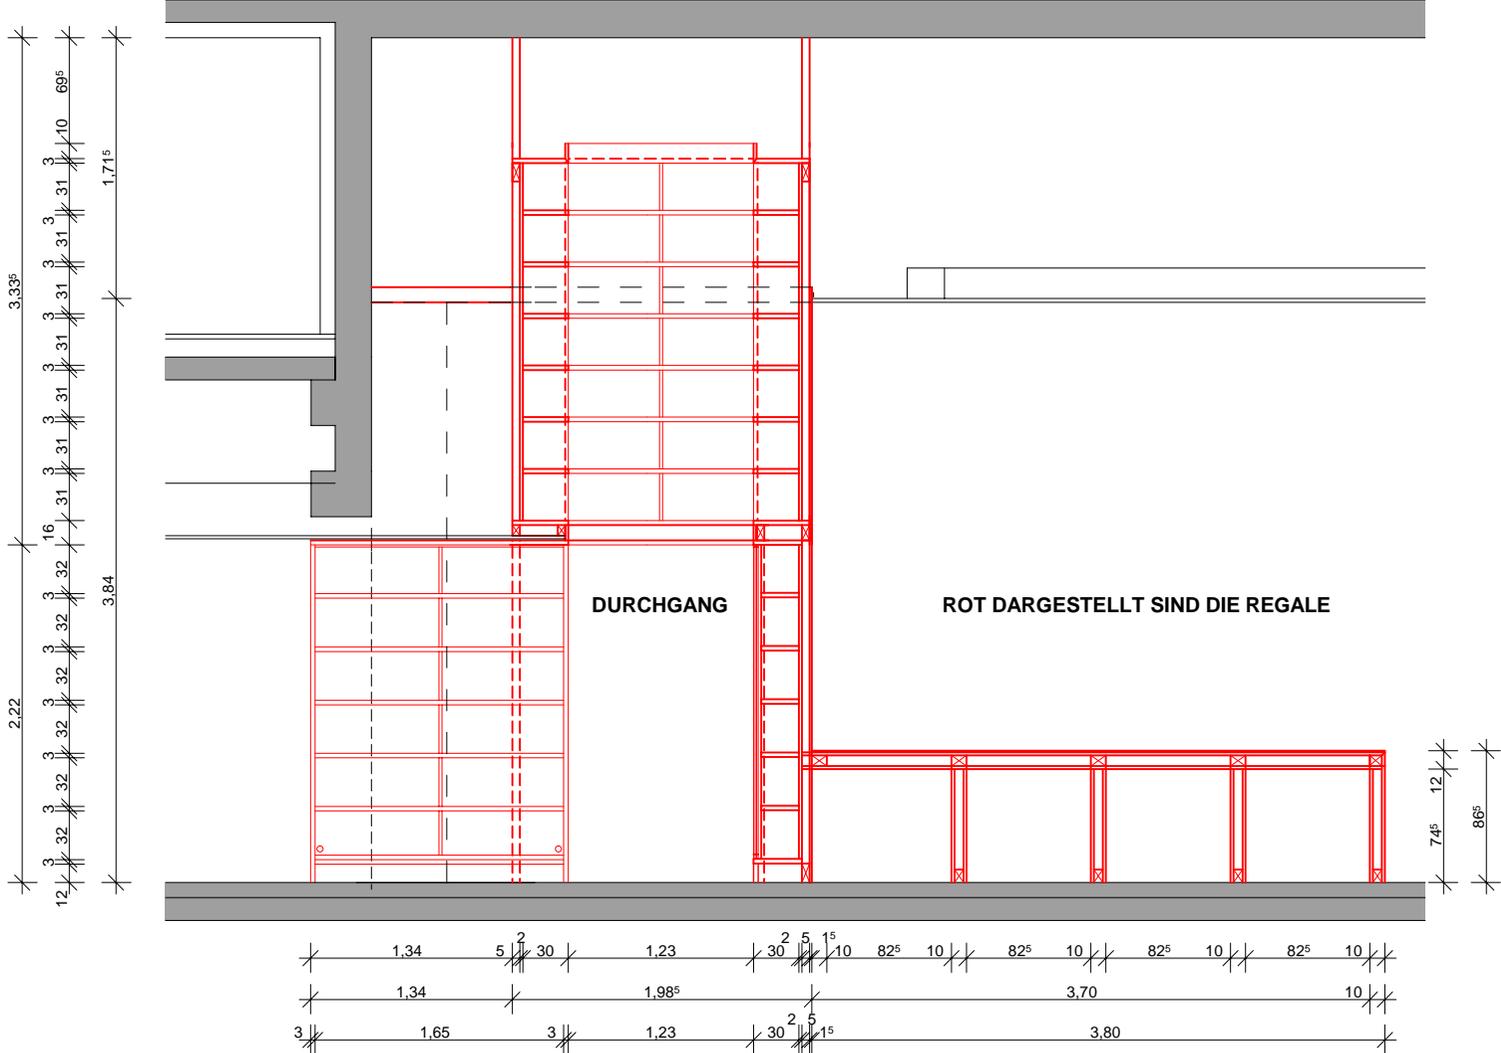

Projekt	Stadtbibliothek für Rheine im Rathauszentrum
Plan	Wulfgram - M 1:50
Plannummer	p_0504_wulfgram_1
Bauherr	Stadt Rheine, Klosterstr. 14, 48431 Rheine

Detail
652

Index 0

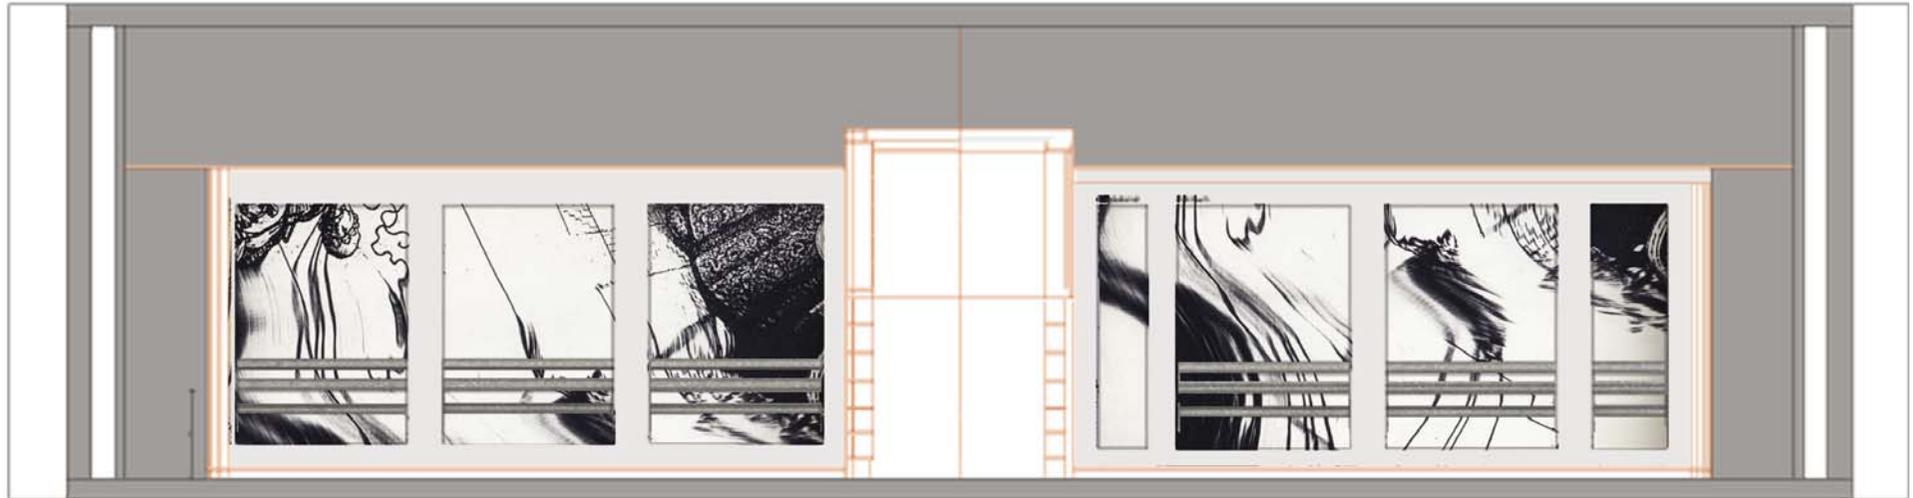



Wandbekleidung Lesesaal

leistungsphase.architekturbüro
Bergstraße 14
59394 Nordkirchen
T 02596 5290 - 88
F 02596 5290 - 87
www.leistungsphase.de
info@leistungsphase.de



Wandbekleidung Lesesaal

leistungsphase.architekturbüro
Bergstraße 14
59394 Nordkirchen
T 02596 5290 - 88
F 02596 5290 - 87
www.leistungsphase.de
info@leistungsphase.de

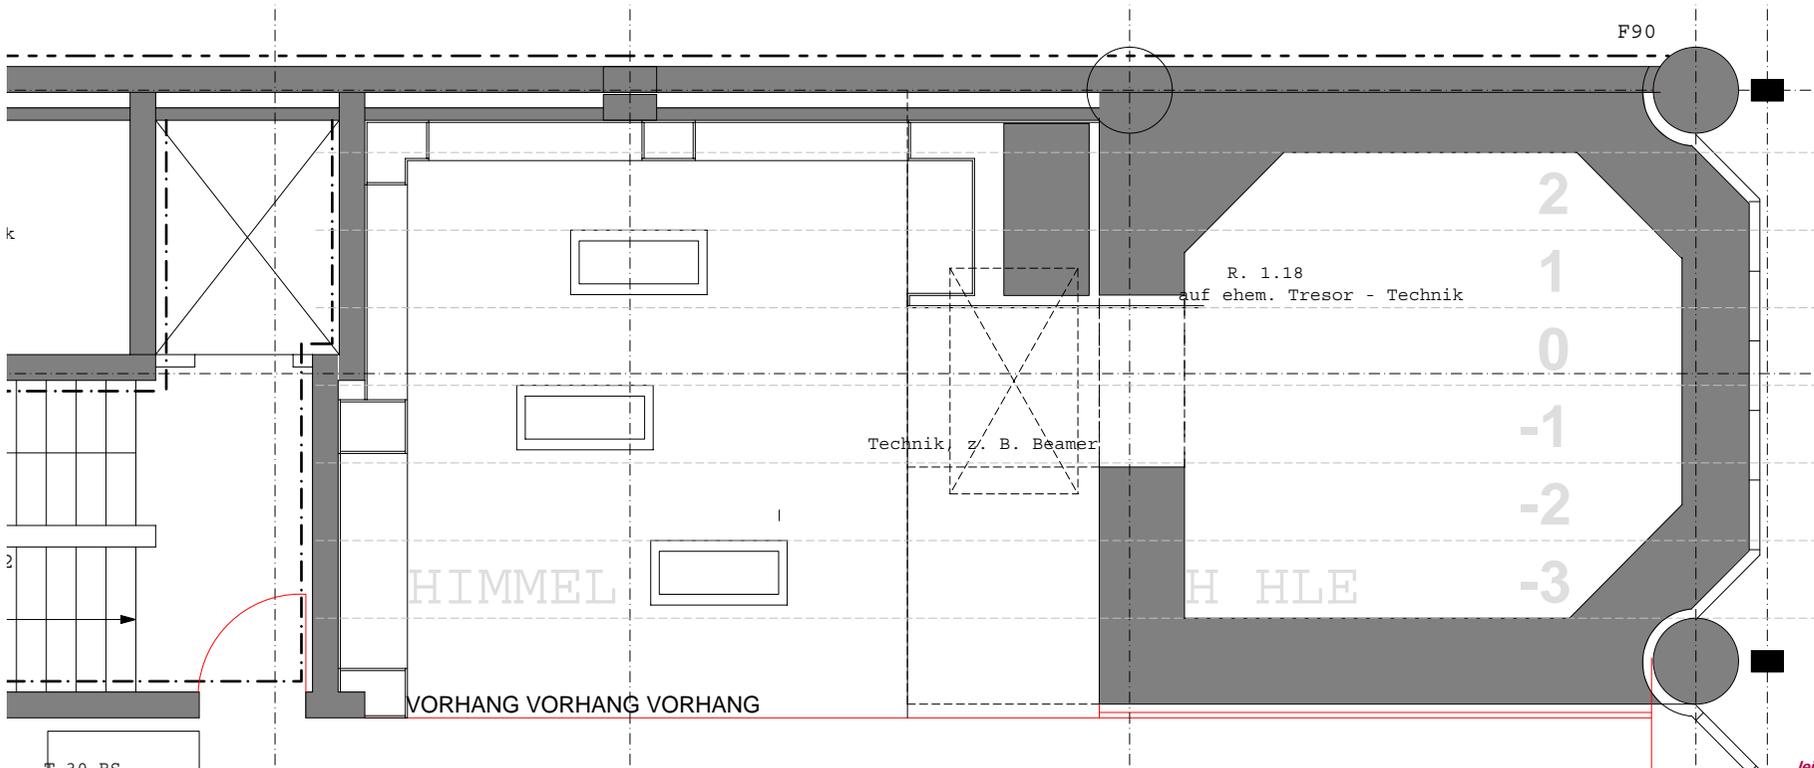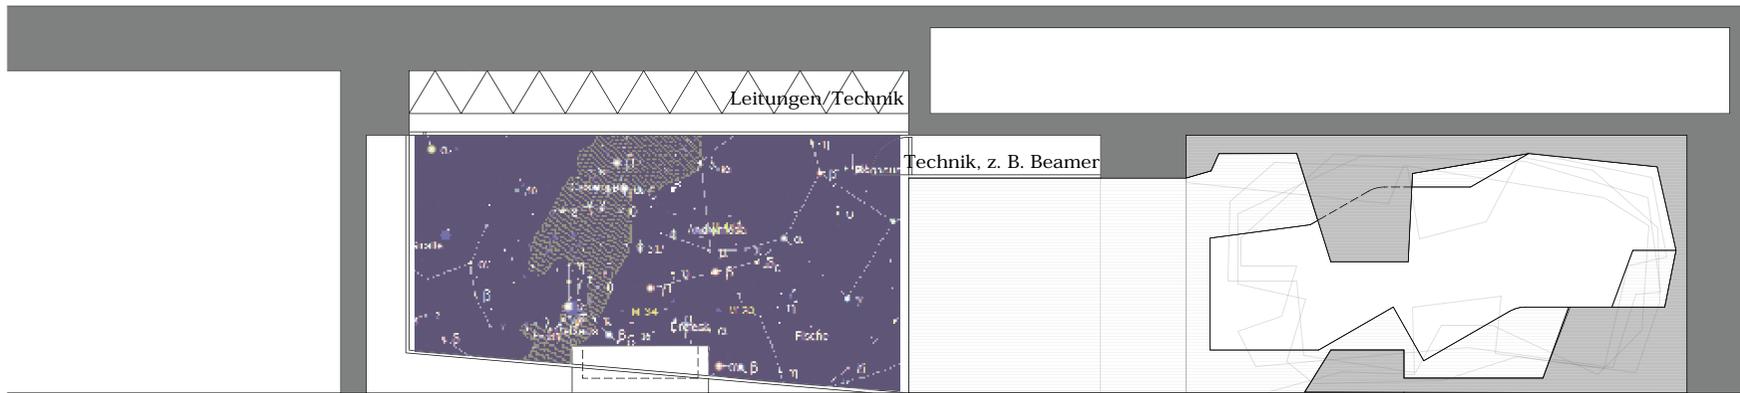

Himmel und Höhle





Die geisterhafte Beleuchtung und die vom Wasser geschaffenen Wandstrukturen vermittelten mir den Eindruck, mich durch einen riesigen Kessel zu bewegen. Ich lauschte nach Stimmen, doch das einzige Geräusch, das an meine Ohren drang, war das sanfte Gleiten der Schräuche über das Eis.



Himmel und Höhle

leistungsphase.architekturbüro
Bergstraße 14
59394 Nordkirchen
T 02596 5290 - 88
F 02596 5290 - 87
www.leistungsphase.de
info@leistungsphase.de

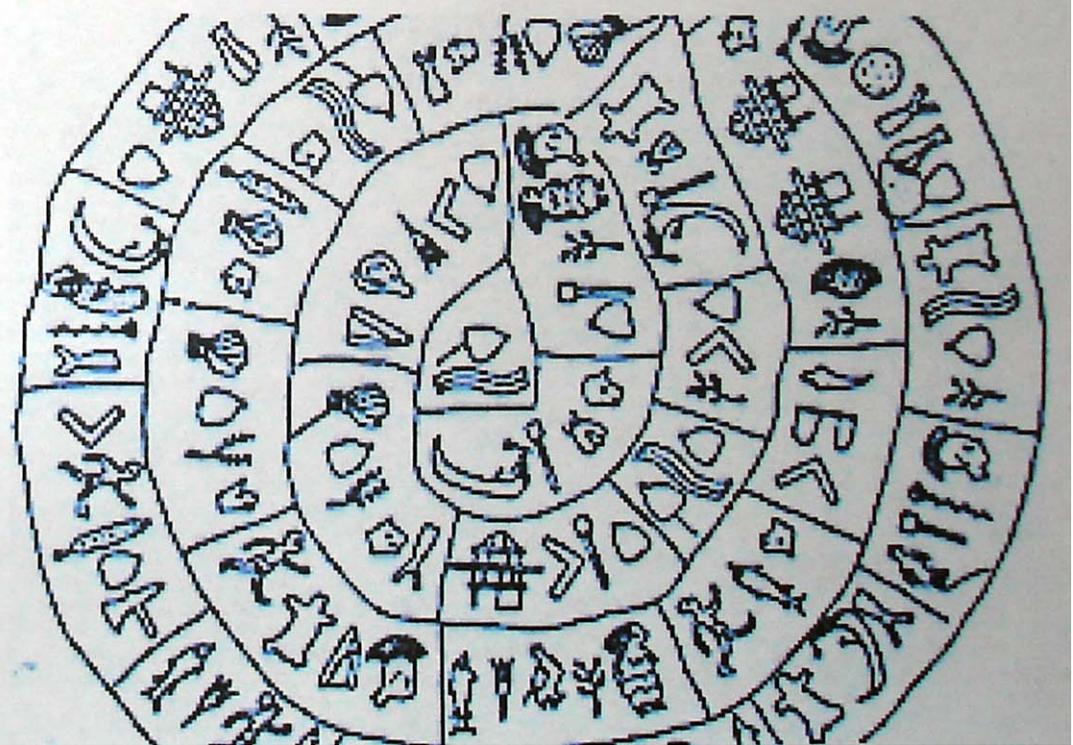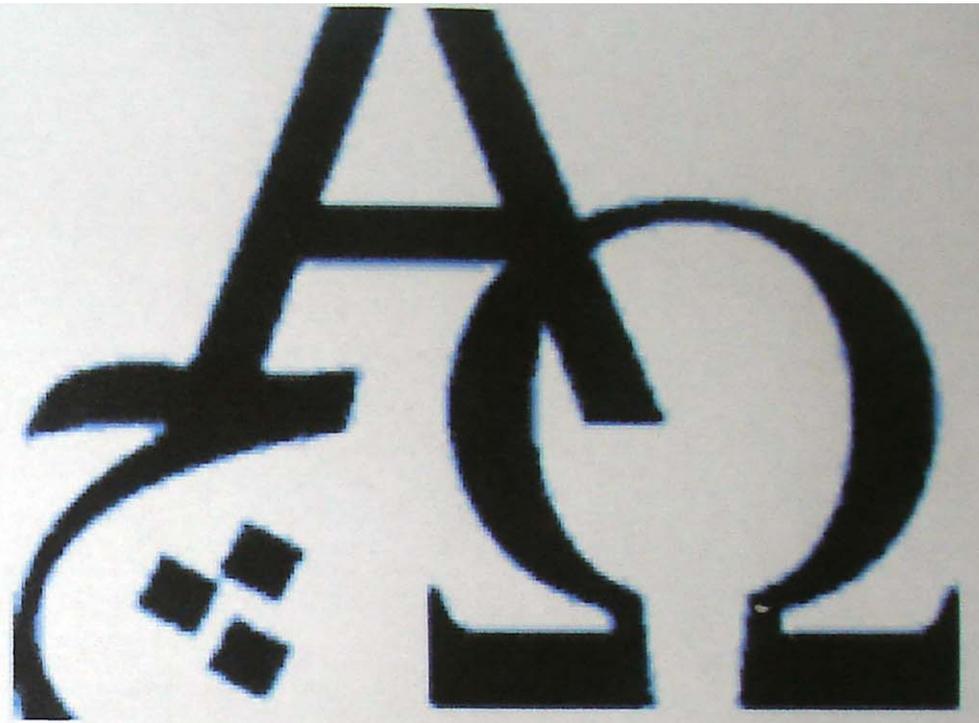

MÖBLIERUNG

- SACK




- KUBUS / KUBISCH



→ BILDERBUCH TROG
ANALOGIE

- ANLESEPLATZ

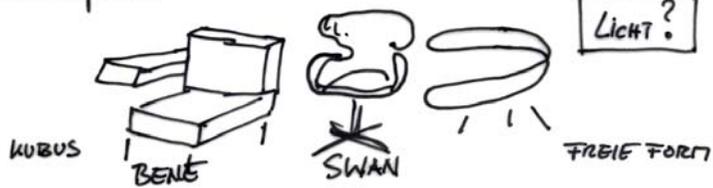

ARBEITSTISCH
DREIECK
LICHT?

- ARBEITSPLATZ BÜRO / THROSEN



SITZ/STEHNITZ



VITRA
KLASSISCH BÜROSTUHL


- ARBEITSPLATZ BESUCHER



? DINA
WICK.

VITRA

→

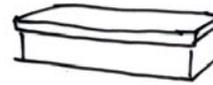

BANK IM KINDERBEREICH

→



BANK IM HAUPTERSCHLIESER




PODEST FÜR LESUNG

→ LESUNG


STAPELSTOHL IN ABSTITUTION
RHEINE KULTUR (Beintage/Fallenholz/....)
-HOVE- (TEUER!)

→

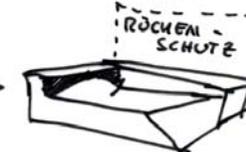


TRANSIT
SOFA SONDERTÖBEL
SITZEN

→




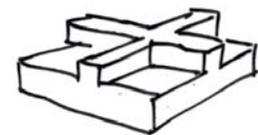


ALTERNATIVE HAUPT-
SCHLIESER


→ PFLANZEN

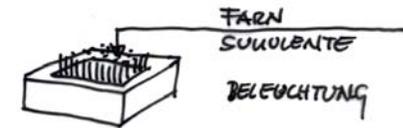


FARN
SUULLENTE
BELEUCHTUNG

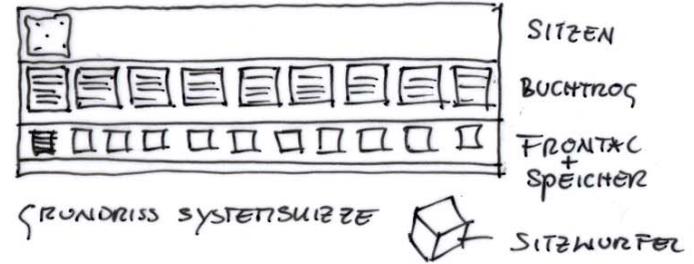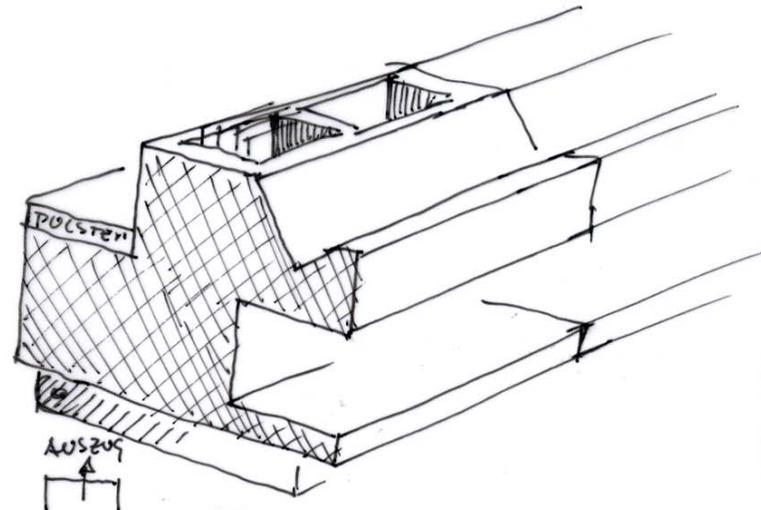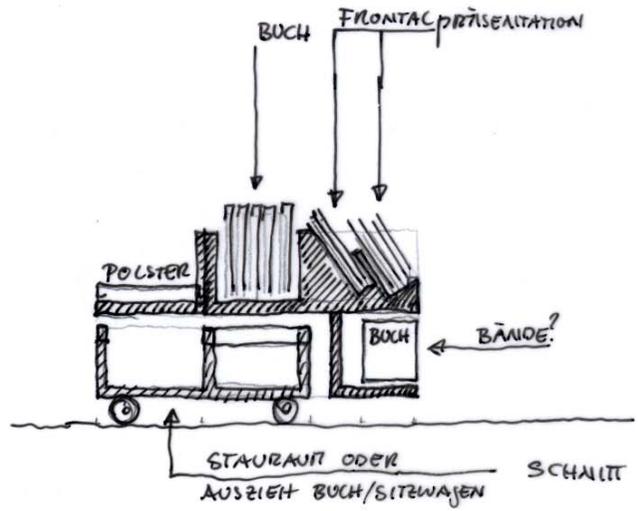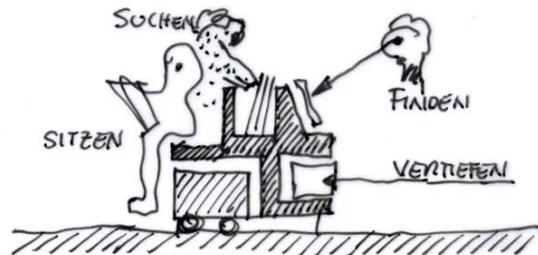

STADTBIBLIOTHEK RHEINE
LINDERBERG
BILDERBÜCHER

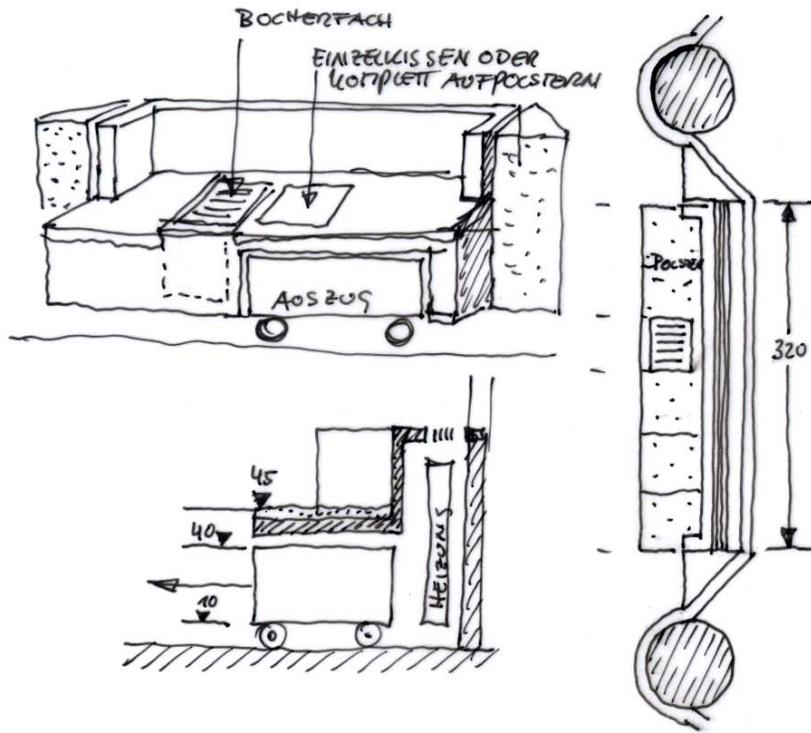

- IN SITZFLÄCHE
BÜCHERFACH
- AUFPOLSTERN
- SCHUBKÄSEN) UNTERHALB
- SITZKÜSTEN)

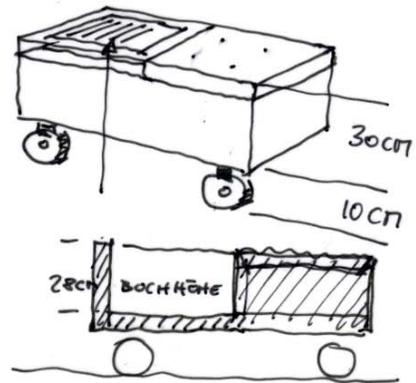

STADTBIBLIOTHEK RHEINE
BAU IN NISCHE 11/50

Artemide. oneline morsetto



Wilkhan Aline



Lese-Arbeitsplatz



Wilkhan DIN A



Fjord Sessel



bene. bla station
innovation c



Fjord Sessel



bene. coffice

Anleseplatz




Regale

leistungsphase.architekturbüro
Bergstraße 14
59394 Nordkirchen
T 02596 5290 - 88
F 02596 5290 - 87
www.leistungsphase.de
info@leistungsphase.de



Regale

STADTBIBLIOTHEK RHEINE CITY LIBRARY

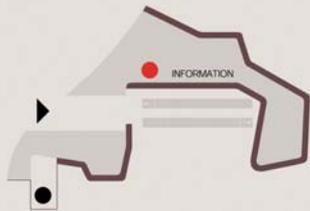


- LEGENDE / CAPTION
- ▶ EINGANG / ENTRANCE
 - AUFZUG / ELEVATOR
 - RUECKGABE / SERVICE
 - COMPUTER, RECHERCHE / OPAC
 - WC / RESTROOMS
 - HIMMEL, HOEHLE / CHILDREN'S CORNER
 - TRANSIT / YOUTH AREA

ERDGESCHOSS .EMPfangSEBENE / GROUND FLOOR .RECEPTION AREA

1. OBERGESCHOSS .BIBLIOTHEK / FIRST FLOOR .LIBRARY

- 01 / KOERPER, GEIST UND SEELE
- 02 / ZUSAMMENLEBEN
- 03 / ZEIT UND RAUM
- 04 / NATUR UND TECHNIK
- 05 / FREIZEIT UND SPORT
- 06 / KUNST UND KULTUR
- 07-08 / NN
- 09 / BELLETRISTIK / BIOGRAPHIE
- 10 / PERIODICALS

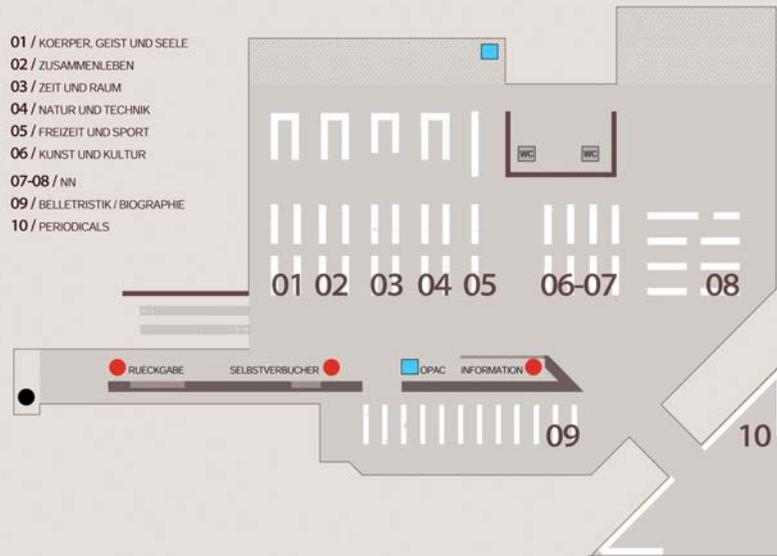

ÖFFNUNGSZEITEN
 DIENSTAG, MITTWOCH UND FREITAG 14.00-18.00 UHR
 DONNERSTAG 10.00-19.00 UHR
 SAMSTAG 9.00-13.00 UHR
 TELEFON 05971 / 939160 / FAX 05971 / 939167
 EMAIL: stadtbuerehei@rheine.de



Horst-Gerd Muster
 Theoriestr. 26
 D - 12345 Musterstadt
 Deutschland

STADTBIBLIOTHEK RHEINE CITY LIBRARY

VIELFALT, ÜBERSICHTLICHKEIT, MODERNE RECHERCHEMÖGLICHKEITEN



NEUEN STADTBIBLIOTHEK RHEINE CITY LIBRARY



Aussenwerbung