



Stand alt

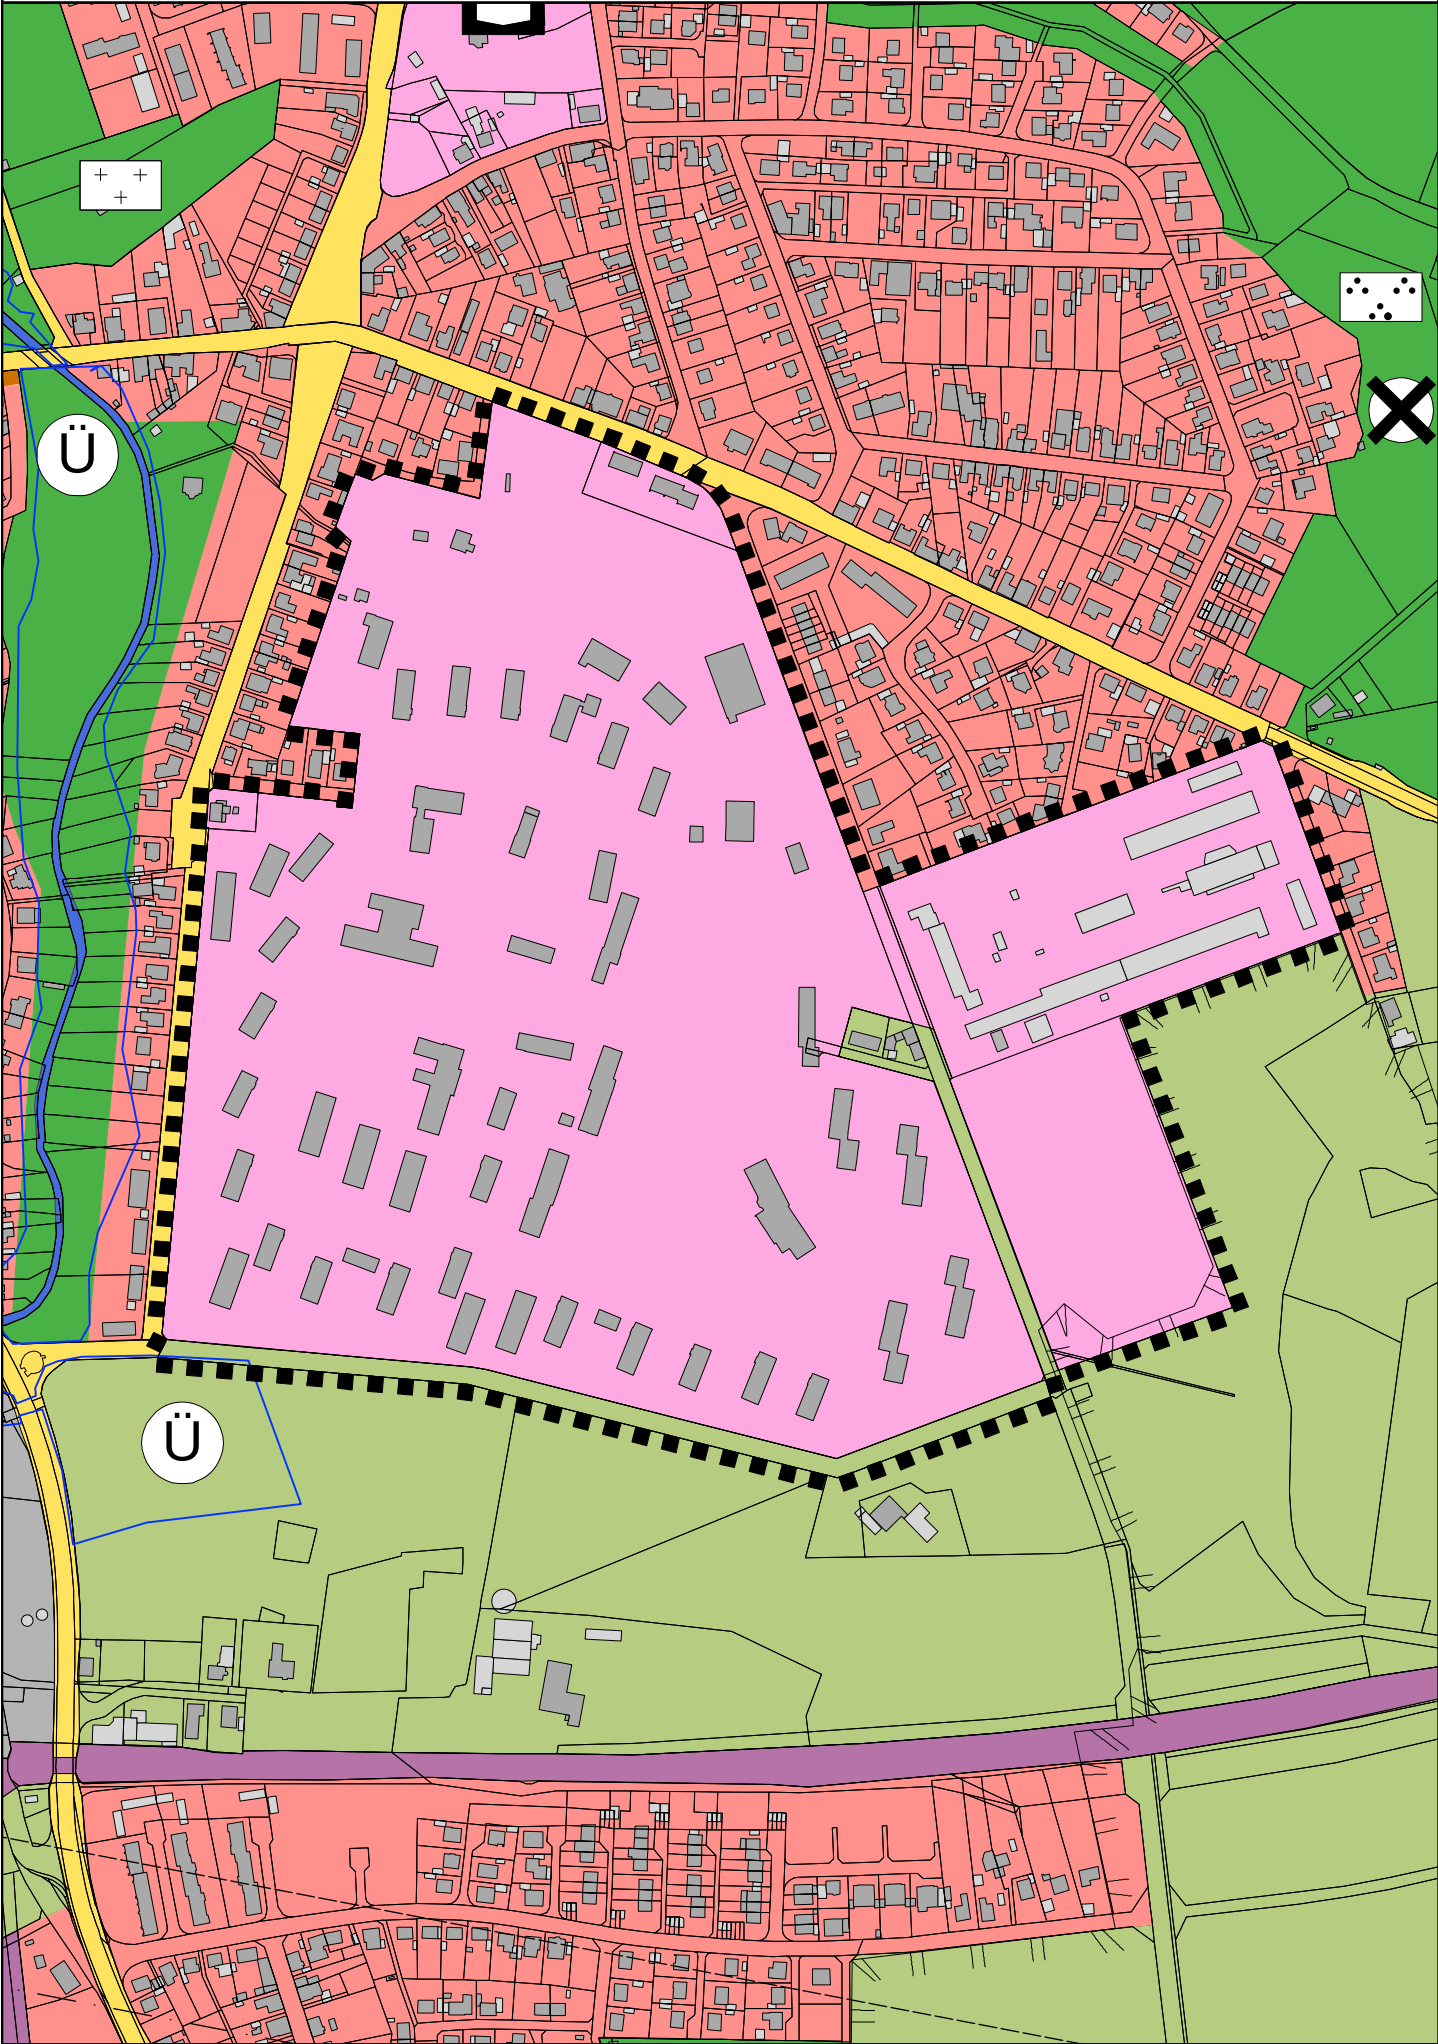

Stand neu, 33. Änderung

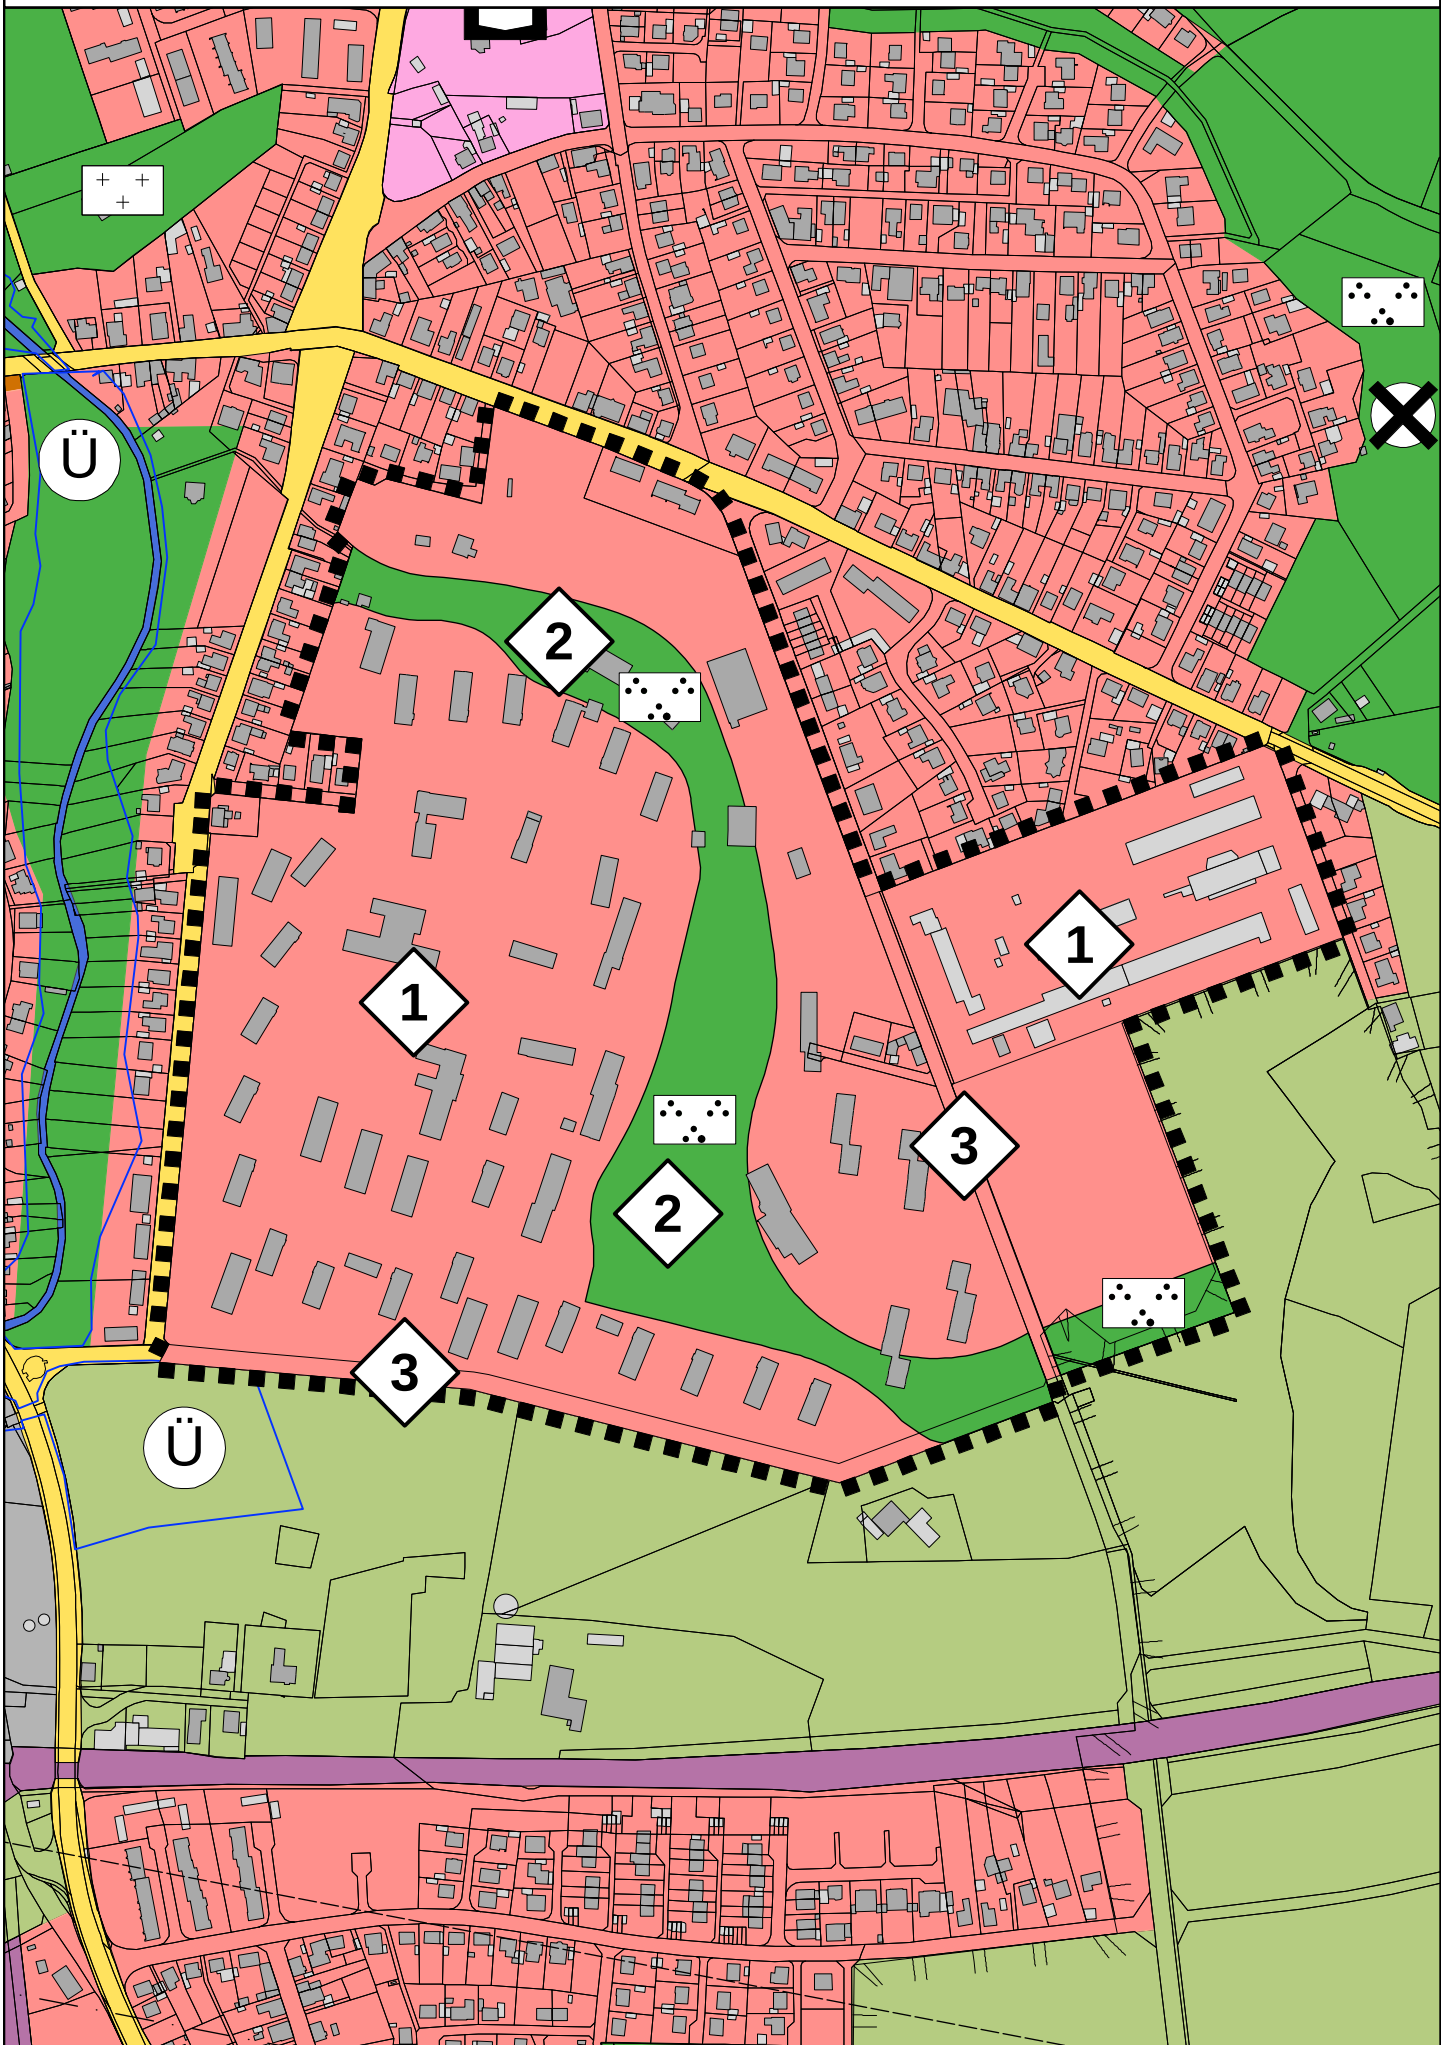

FÜR DIE 33. ÄNDERUNG

DARSTELLUNGEN



Grenze des Geltungsbereiches der 33. Änderung



Wohnbauflächen gem. § 5 (2) Nr. 1 BauGB



Flächen für den Gemeinbedarf gem. § 5 (2) Nr. 2 BauGB



Grünflächen gem. § 5 (2) Nr. 5 BauGB



Parkanlage



Fläche für die Landwirtschaft gem. § 5 (2) Nr. 9 BauGB

ERLÄUTERUNGEN



Änderung von „Fläche für den Gemeinbedarf“ in „Wohnbaufläche“



Änderung von „Fläche für den Gemeinbedarf“ in „Grünfläche“ mit der Zweckbestimmung „Parkanlage“



Änderung von „Fläche für die Landwirtschaft“ in „Wohnbaufläche“