Anlage 01 zu Vorlage 154/17

Stadt Rheine
Leben an der Ems
Planen und Bauen

Ausschnitt des rechtsverbindlichen Bebauungsplans Nr. L 30, 6. Änderung
Kennwort: "Hauenhorst-Mitte, Teil A"

ALT

Fachbereich: Planen und Bauen
Produktgruppe: Stadtplanung
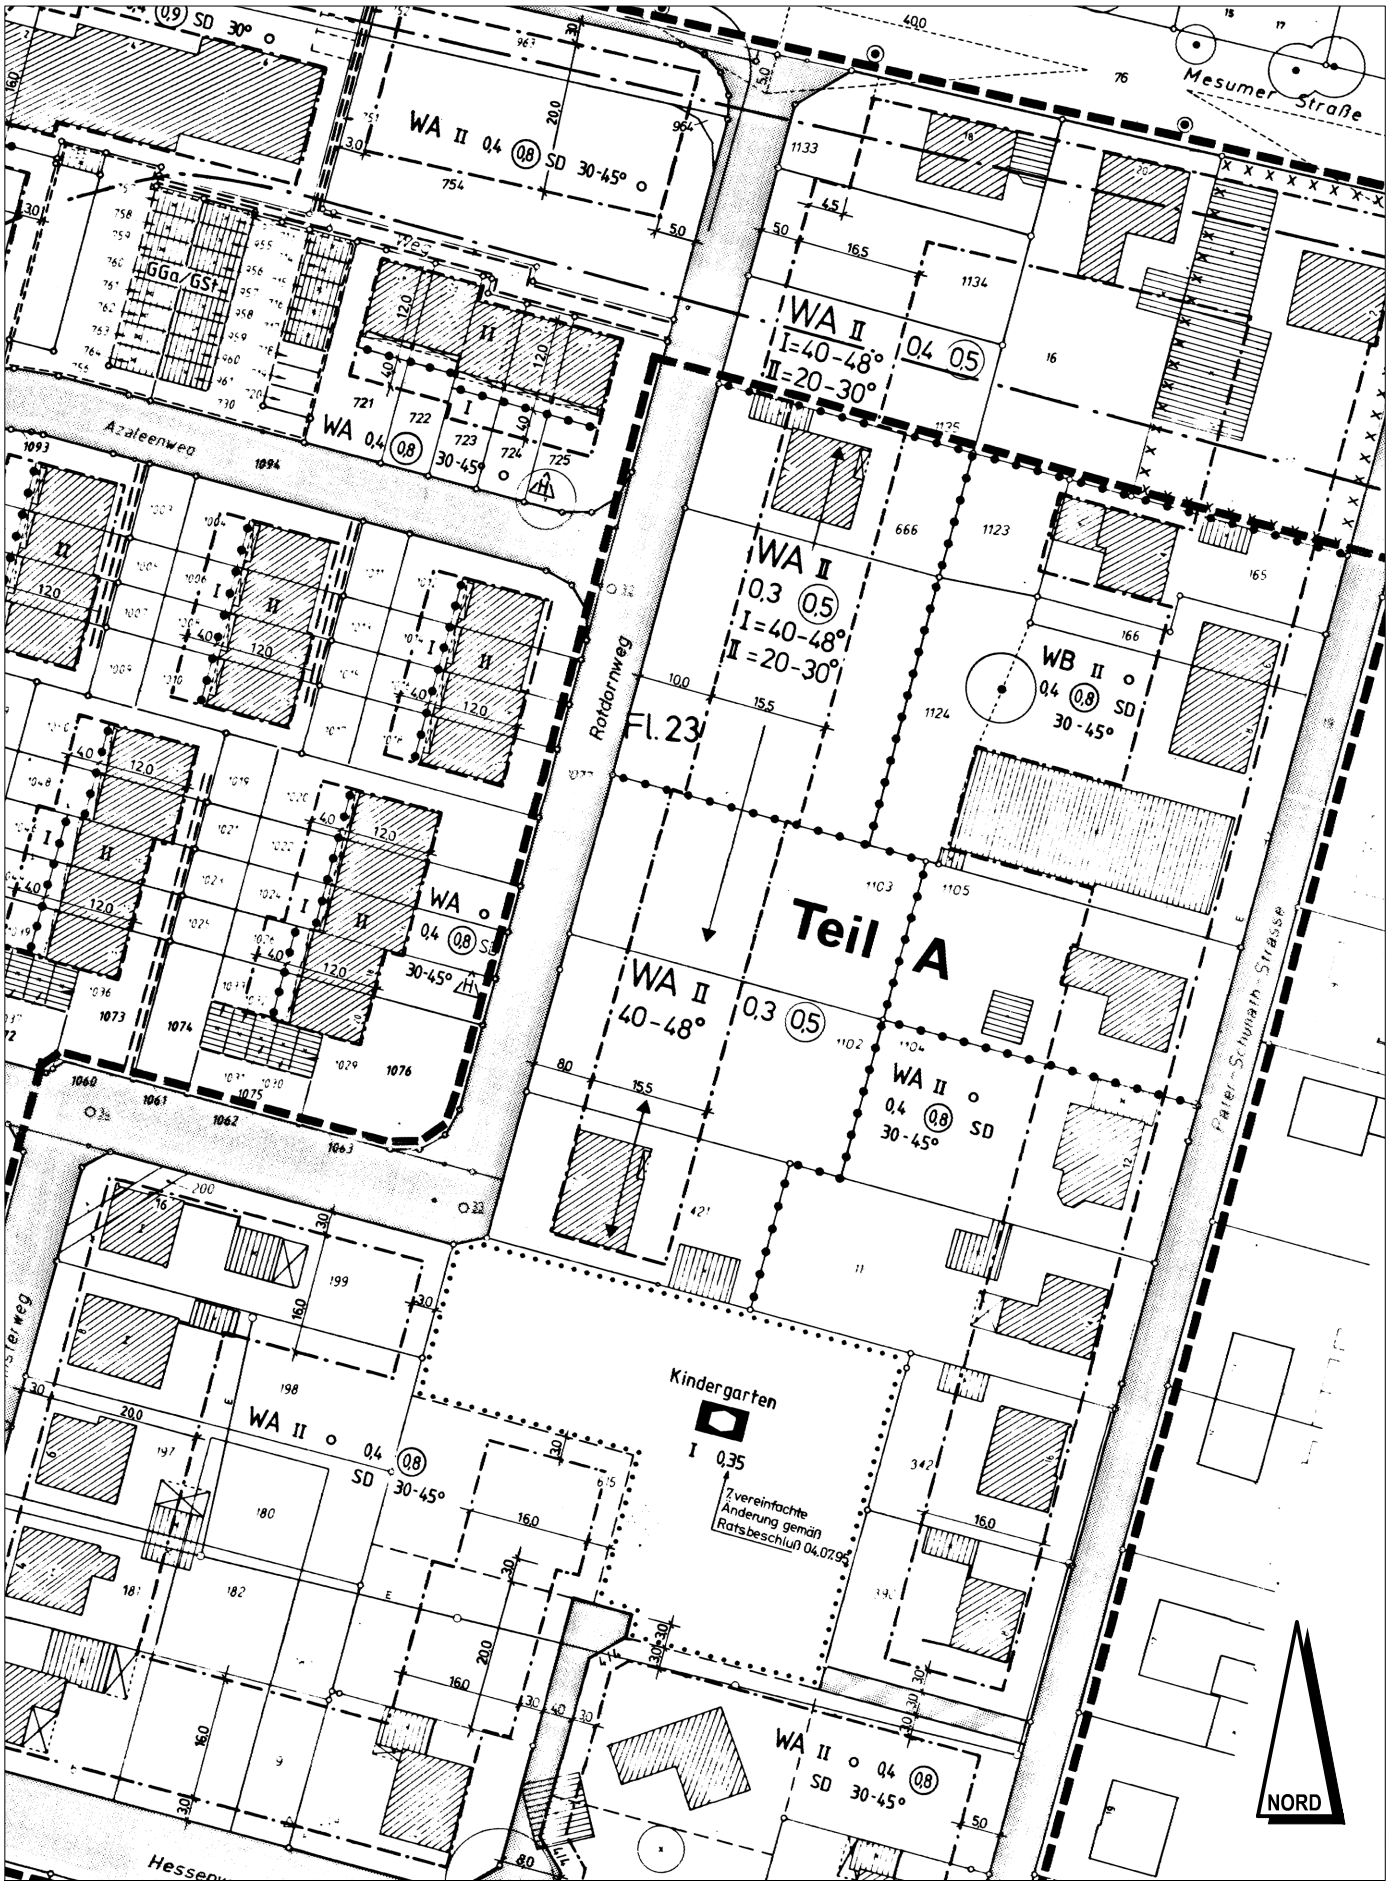
M. 1:1.000