Rheine
Leben an der Ems

NEU

9. Änderung des
Bebauungsplanes Nr. 120
Kennwort: "Östliche Innenstadt-Bültstiege"
Fachbereich: Planen und Bauen
5.1 Stadtplanung
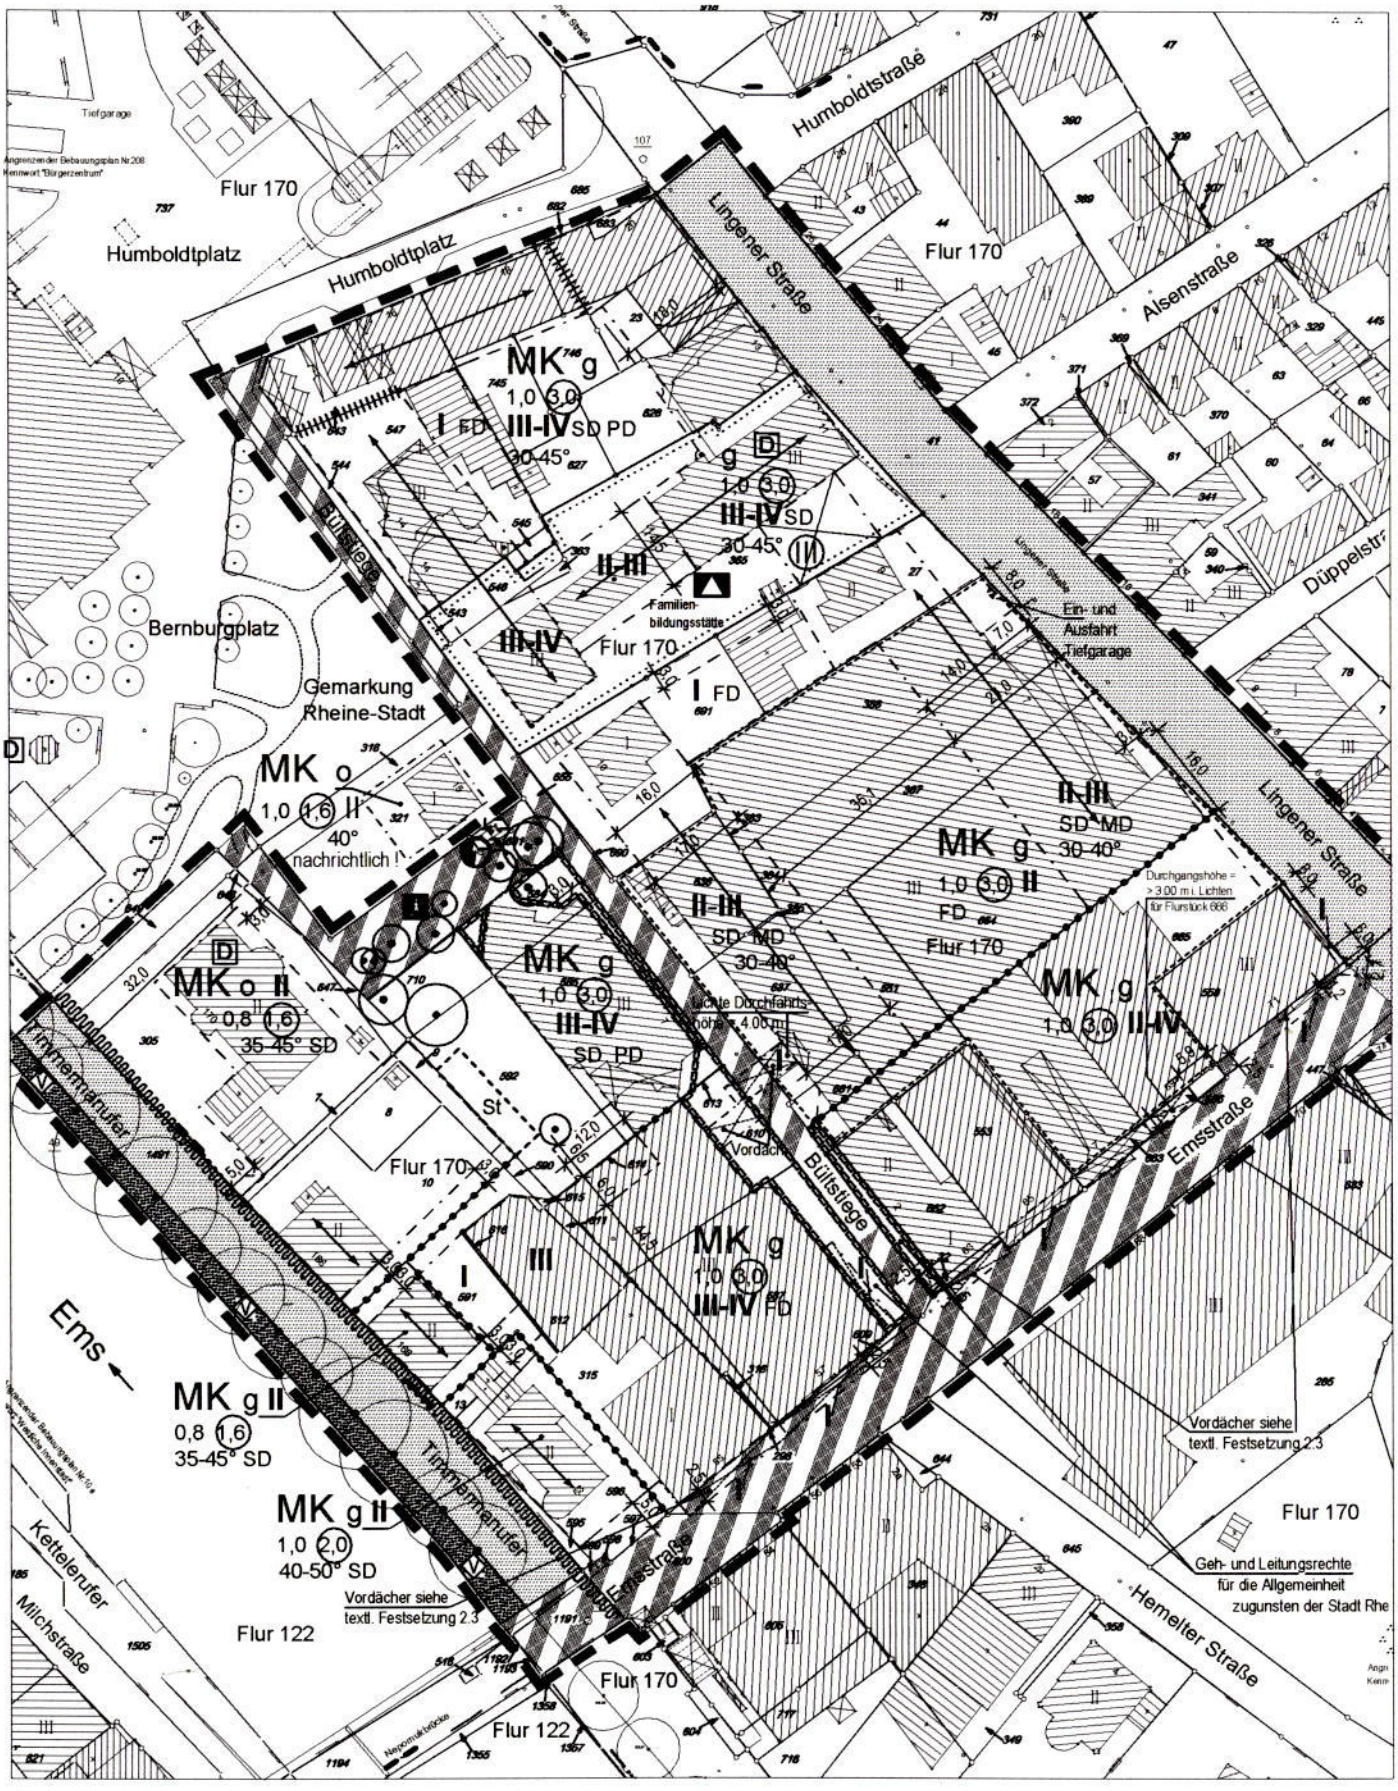
Stand: 22.03. 2007