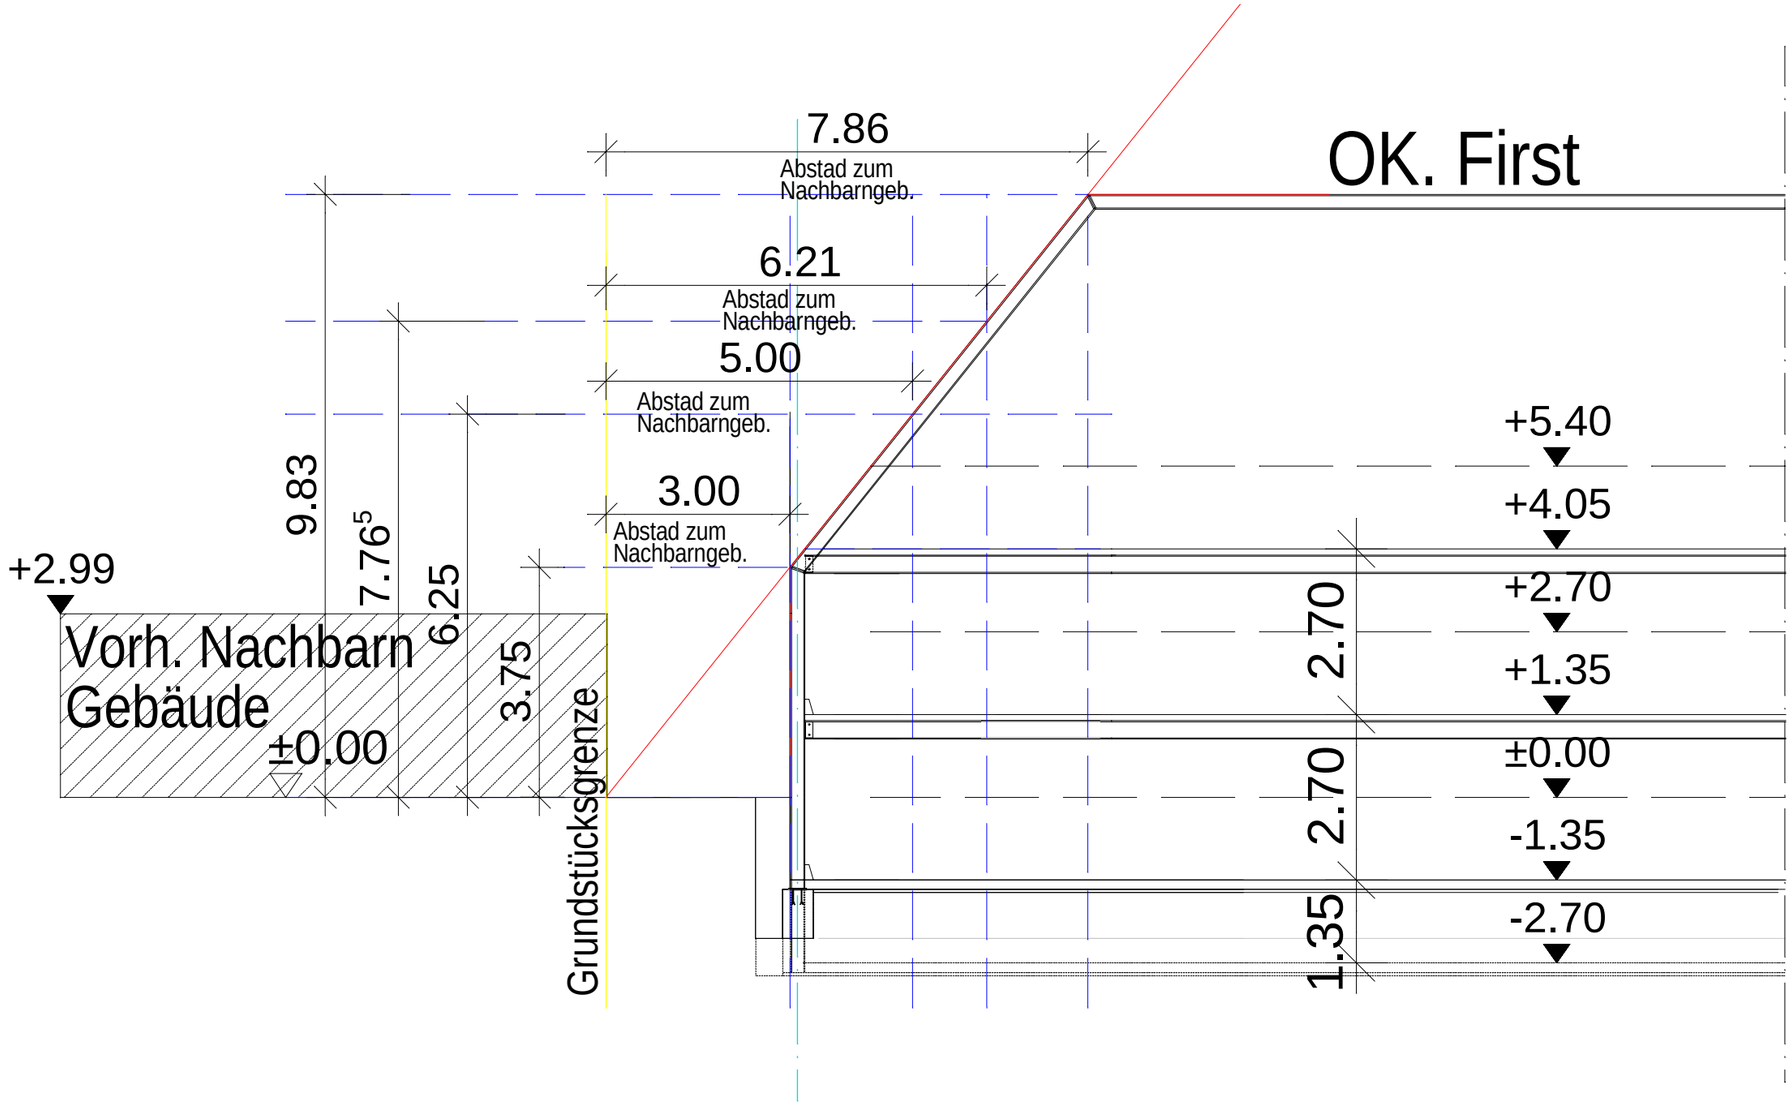
7.86
Abstad zum Nachbarngeb.
6.21
Abstad zum Nachbarngeb.
5.00
Abstad zum Nachbarngeb.
3.00
Abstad zum Nachbarngeb.
OK. First
+5.40
+4.05
+2.70
+1.35
±0.00
-1.35
-2.70
+2.99
9.83
7.76⁵
6.25
3.75
2.70
2.70
1.35
Vorh. Nachbarn Gebäude
±0.00
Grundstücksgrenze