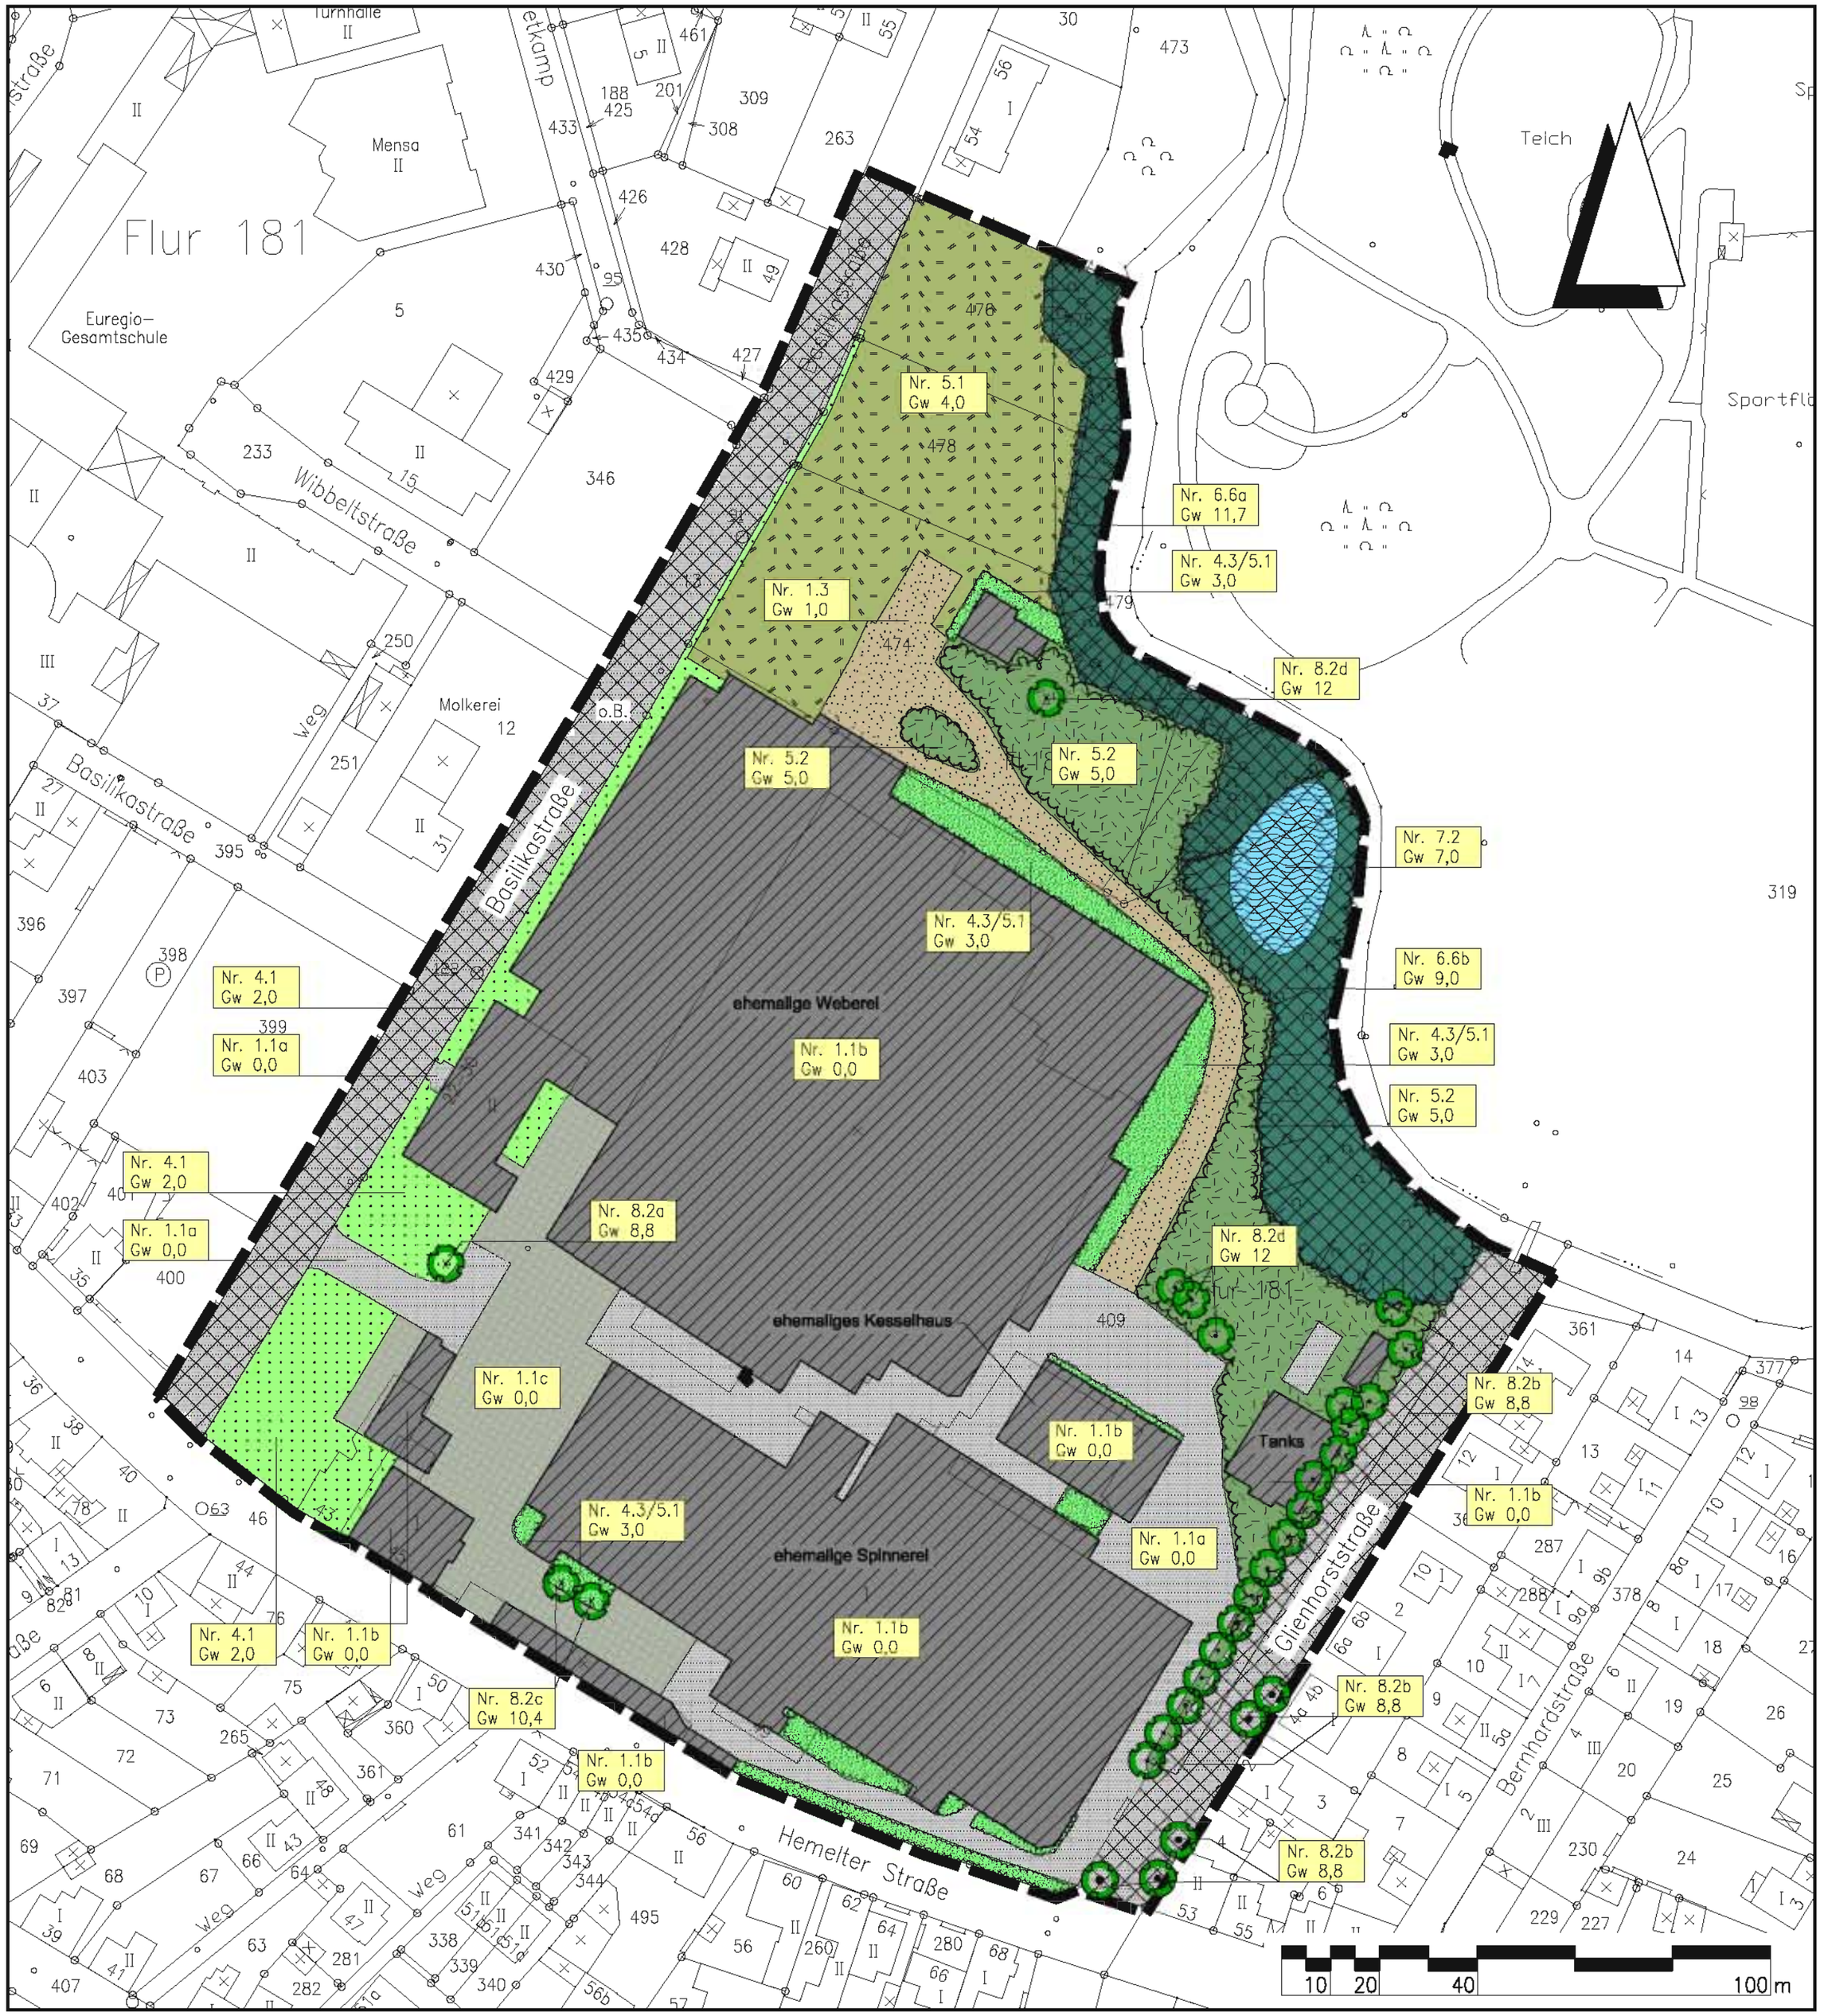

Legende

Geltungsbereich

Nr. 1.1a — Erläuterung sh. Text
Gw 0,0 — Grundwert

Nr.	Biotoptyp
1.1a	Versiegelte Fläche (Asphalt)
1.1b	Versiegelte Fläche (Gebäude, z.T. derzeit im Abriss)
1.1c	Pflasterfläche
1.3	Schotterweg
4.1	Zier- und Nutzgarten
4.3/5.1	Grünflächen in Industrie- und Gewerbegebieten/Brache (<5 Jahre)
5.1	Brache (<5 Jahre)
5.2	Brache in Industrie- und Gewerbegebieten (5-15 Jahre)
6.6a	Standortheimischer Laubwald (Ufergehölz, alte Eichen)
6.6b	Standortheimischer Laubwald (Ufergehölz, Erlen)
7.2	Geringfügig verbautes Stillgewässer
8.2a-d	Einzelbäume/Baumgruppen
o.B.	Bereich ohne Bewertung / Erhalt

Übersichtskarte M. 1:25000

Entwurfsbearbeitung:

INGENIEUR PLANUNG
Otto-Lilienthal-Straße 13 • 49134 Wallenhorst
Telefon 05407/8 80-0 • Fax 05407/8 80-88

Wallenhorst, 2006-11-02

	Datum	Zeichen
bearbeitet	2006-05	Vk
gezeichnet	2006-05	KH
geprüft	2006-06	Ev
freigegeben	2006-06	Ev

Plan-Nummer: H:\HOFSCHRO\206179\PLAENE\lp-be-02.dwg(Bestand) - (E1-1-0)

STADT RHEINE

BEBAUUNGSPLAN NR. 17
"Basilikastraße"

Umweltbericht
Bestandsplan

Maßstab 1 : 1000

Unterlage : 1
Blatt Nr. : 1(1)

Plotdatum: 2006-11-02 Speicherdatum: 2006-11-02