Rheine
Leben an der Ems

Ausschnitt des rechtsverbindlichen Bebauungsplanes Nr. 243
Kennwort: "Hovestraße / B 481"
Fachbereich: Planen und Bauen
PG 5001: Stadtplanung Stand: 01.06. 2006
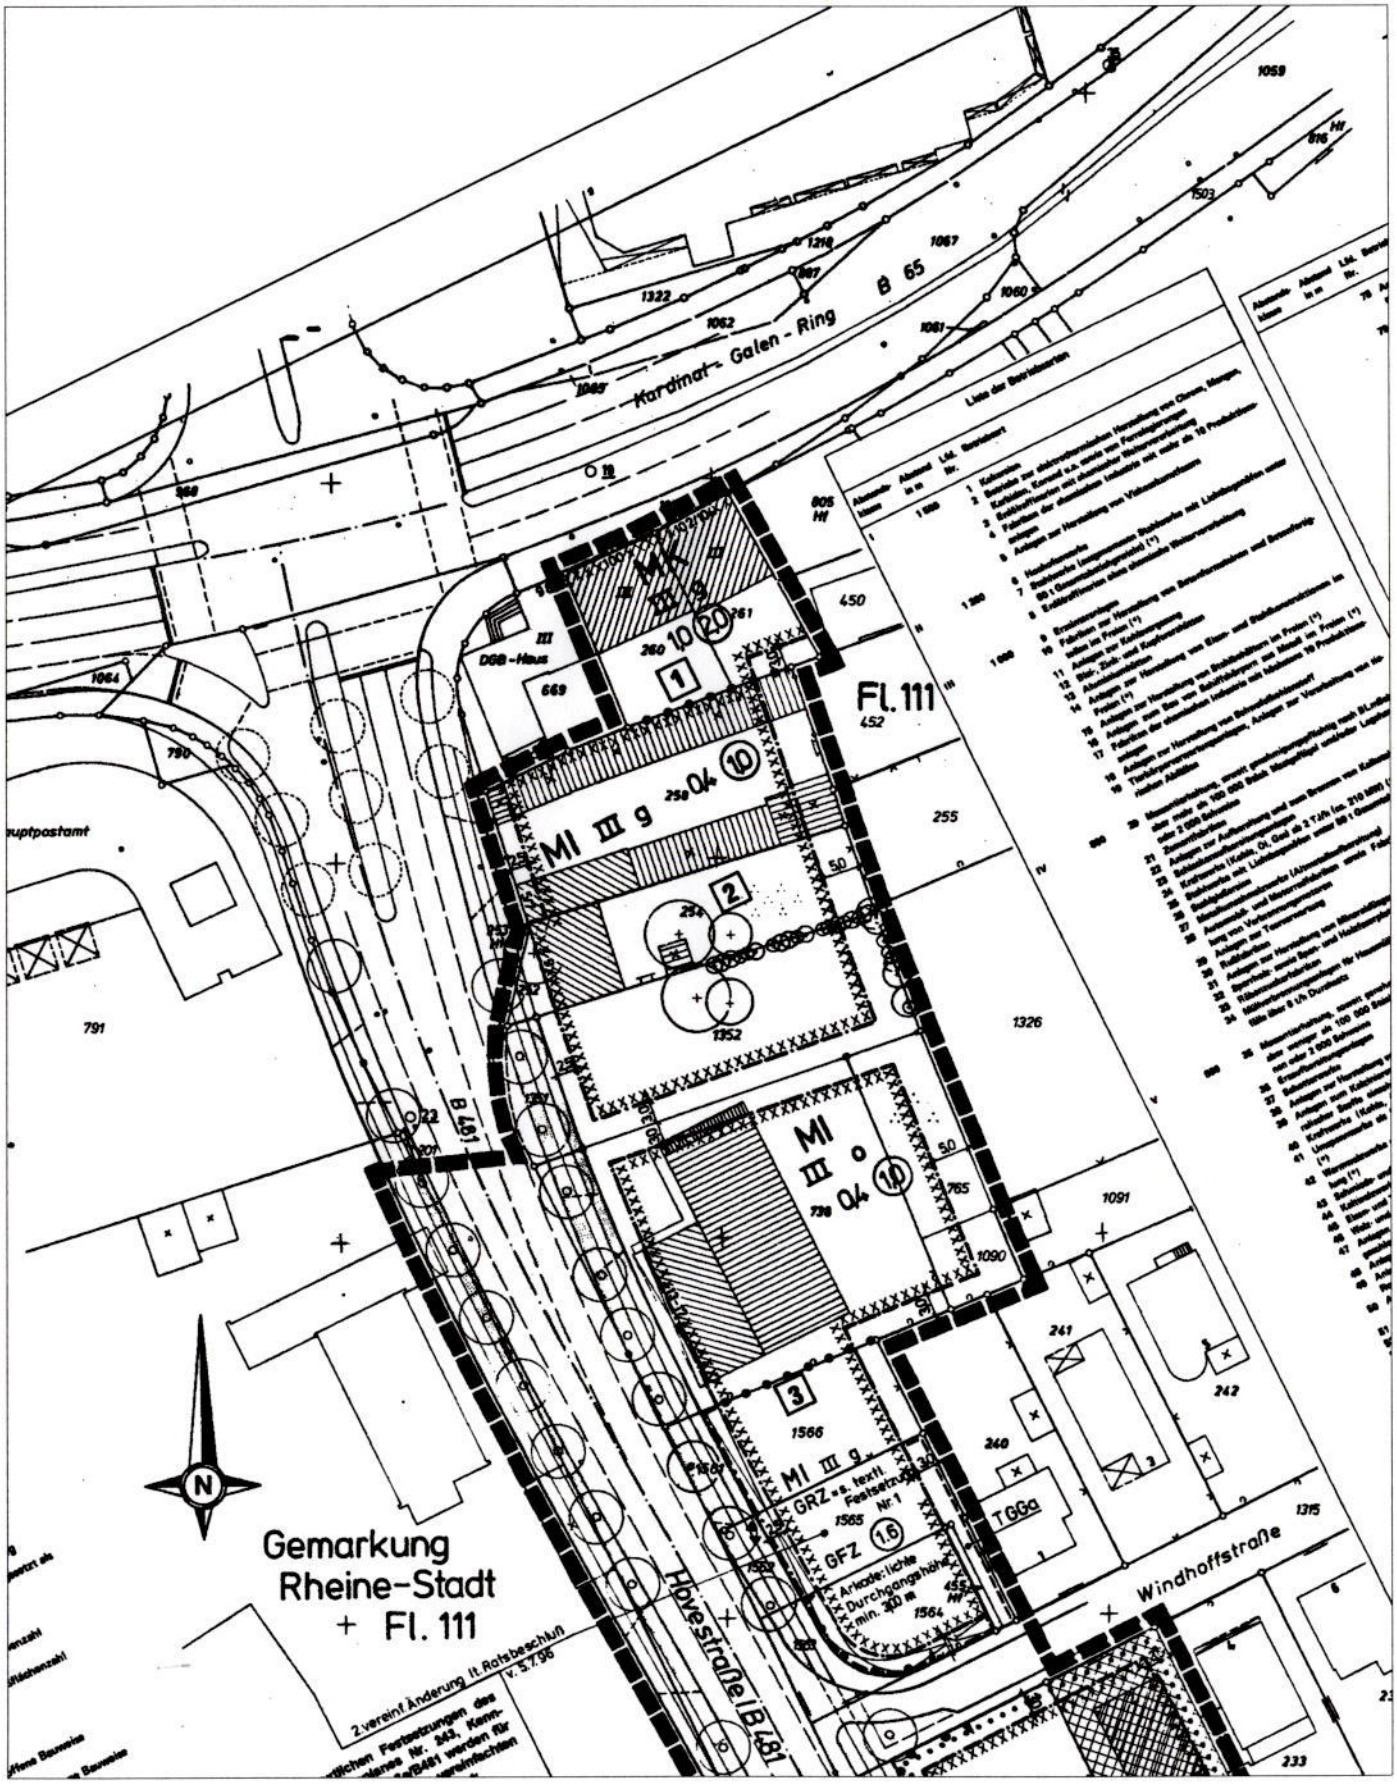
ALT