Rheine
Leben an der Ems

6. Änderung u. Ergänzung des Bebauungsplanes Nr. 243
Kennwort: "Hovestraße / B 481"
Fachbereich: Planen und Bauen
5.1 Stadtplanung

NEU

Stand: 26.04. 2007
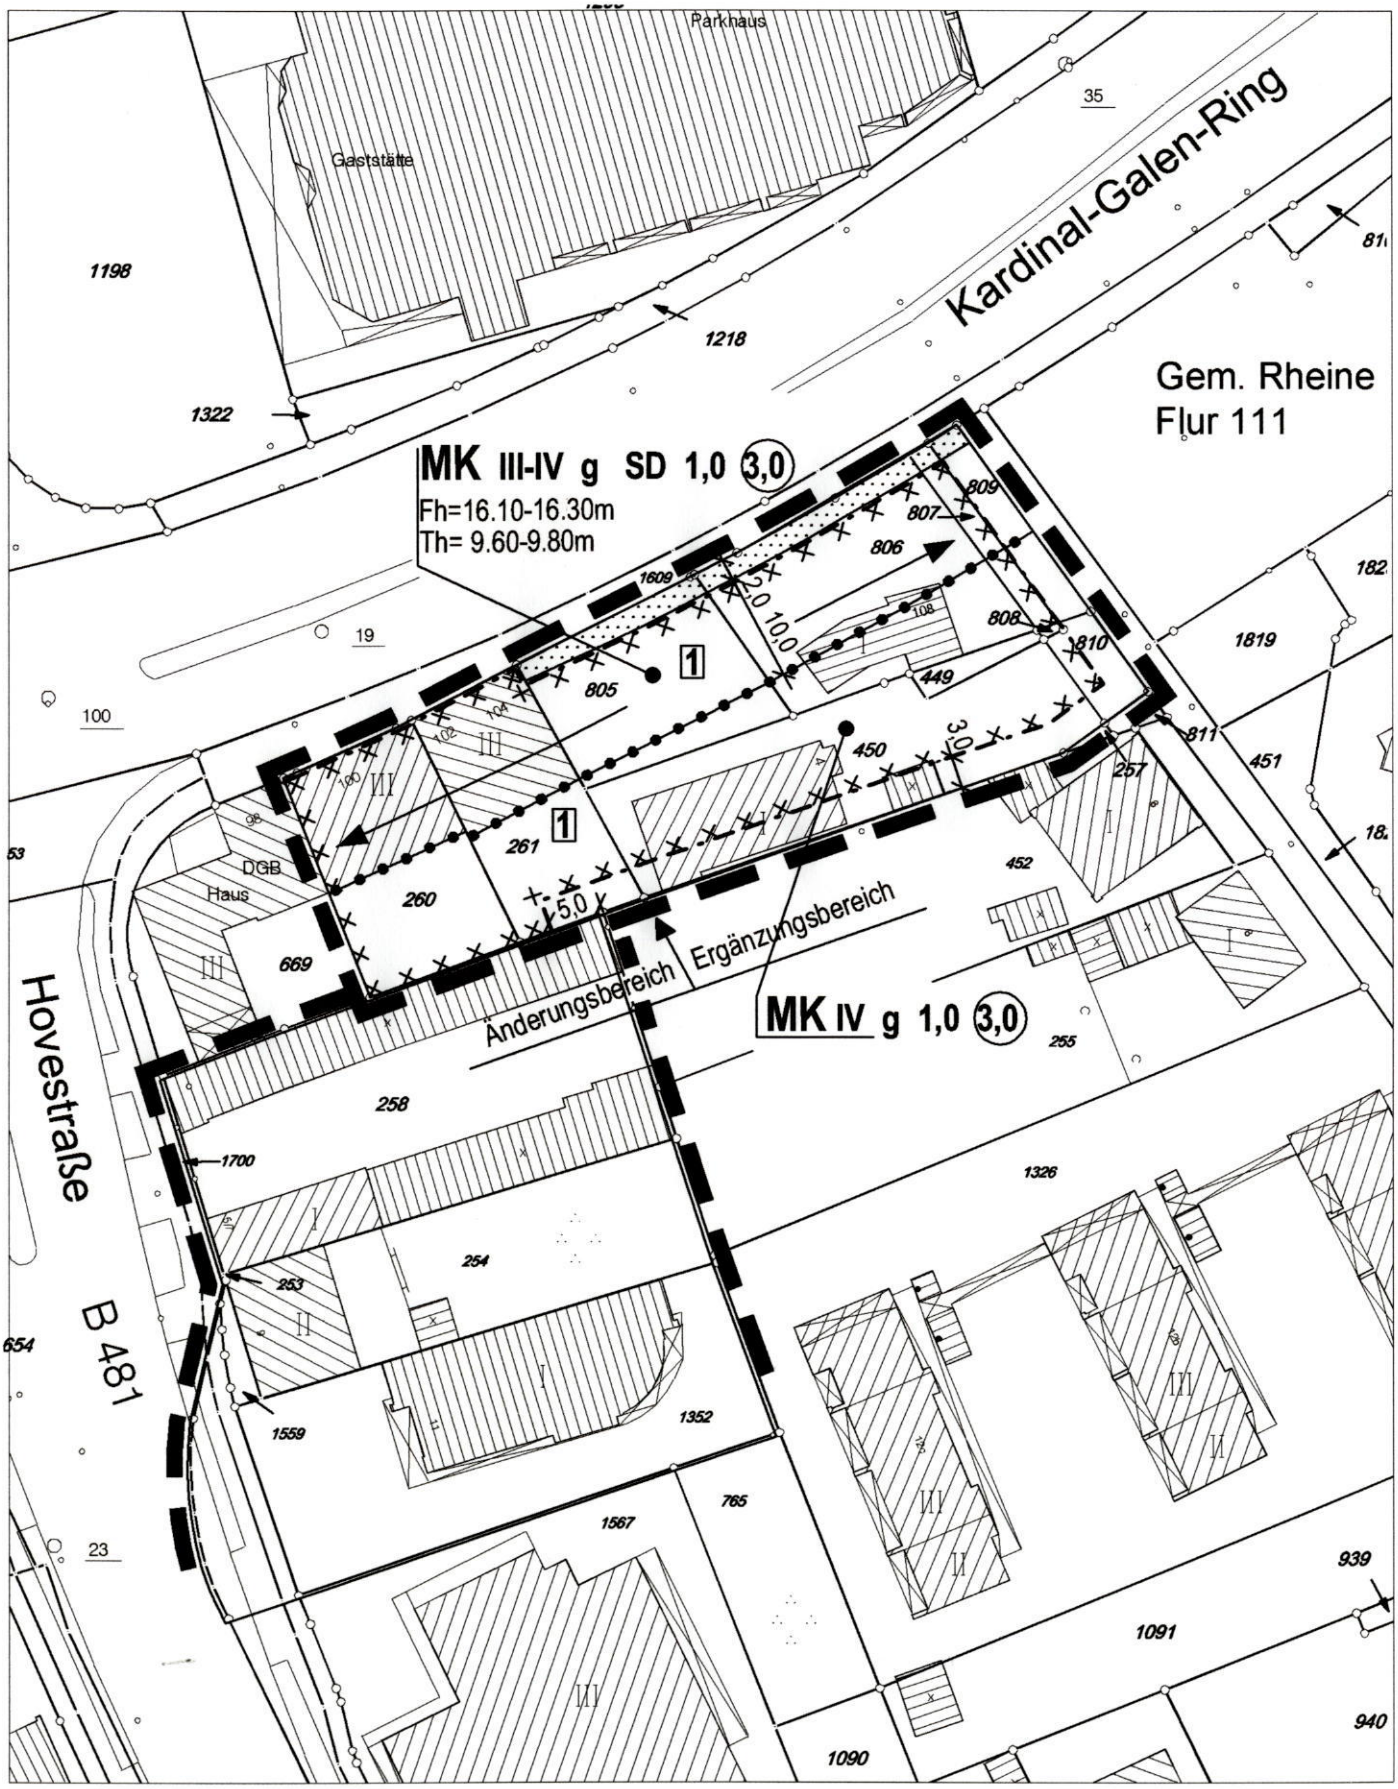
unmaßstäblich