
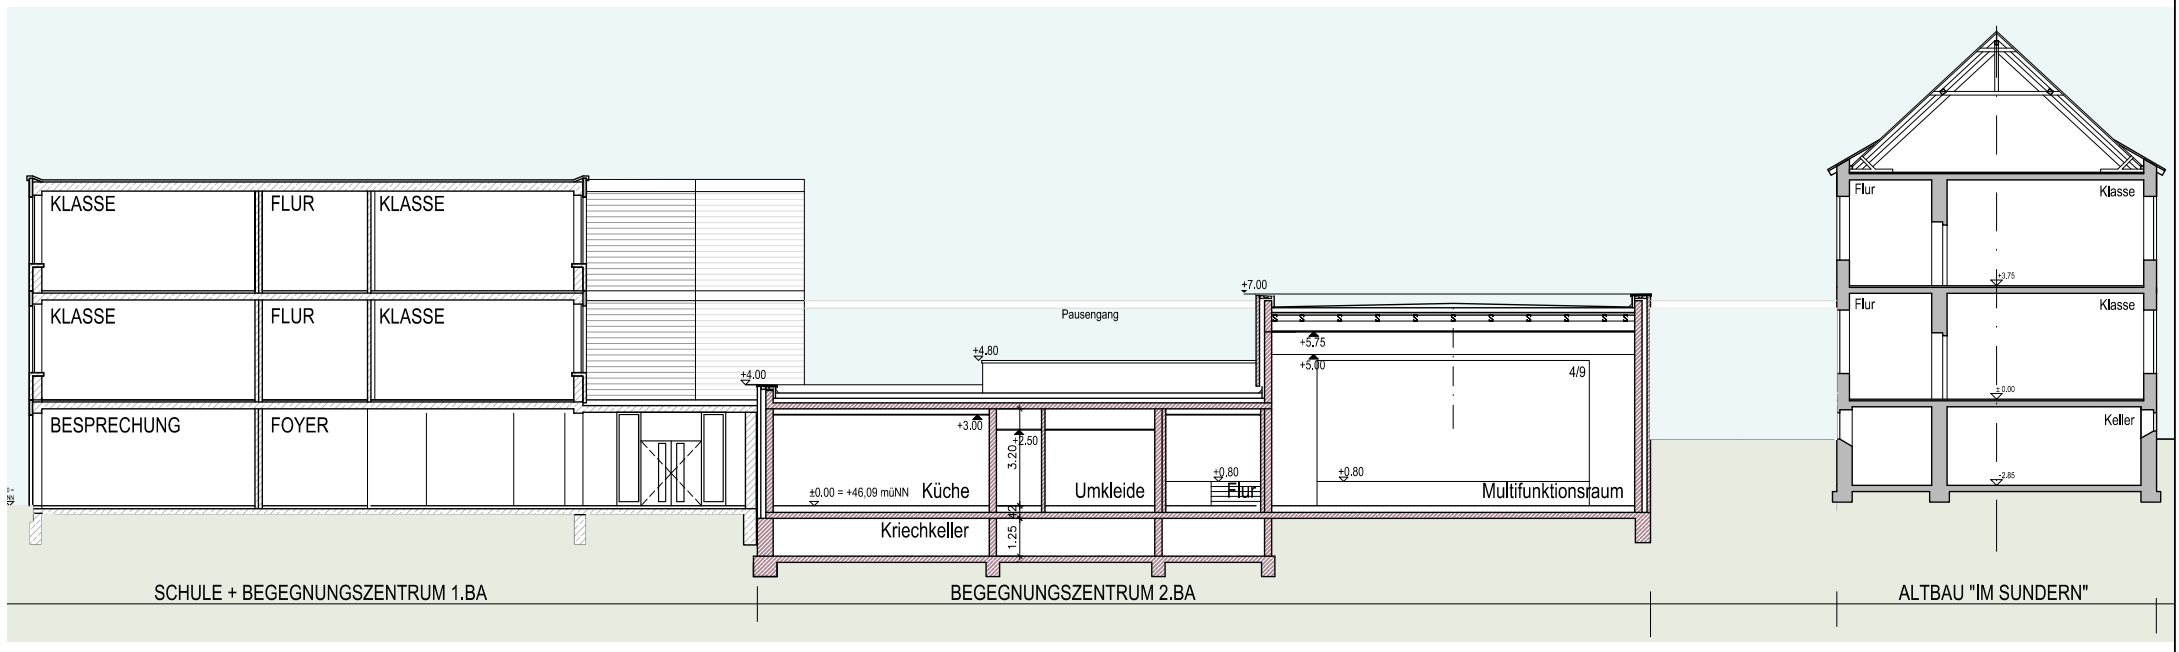


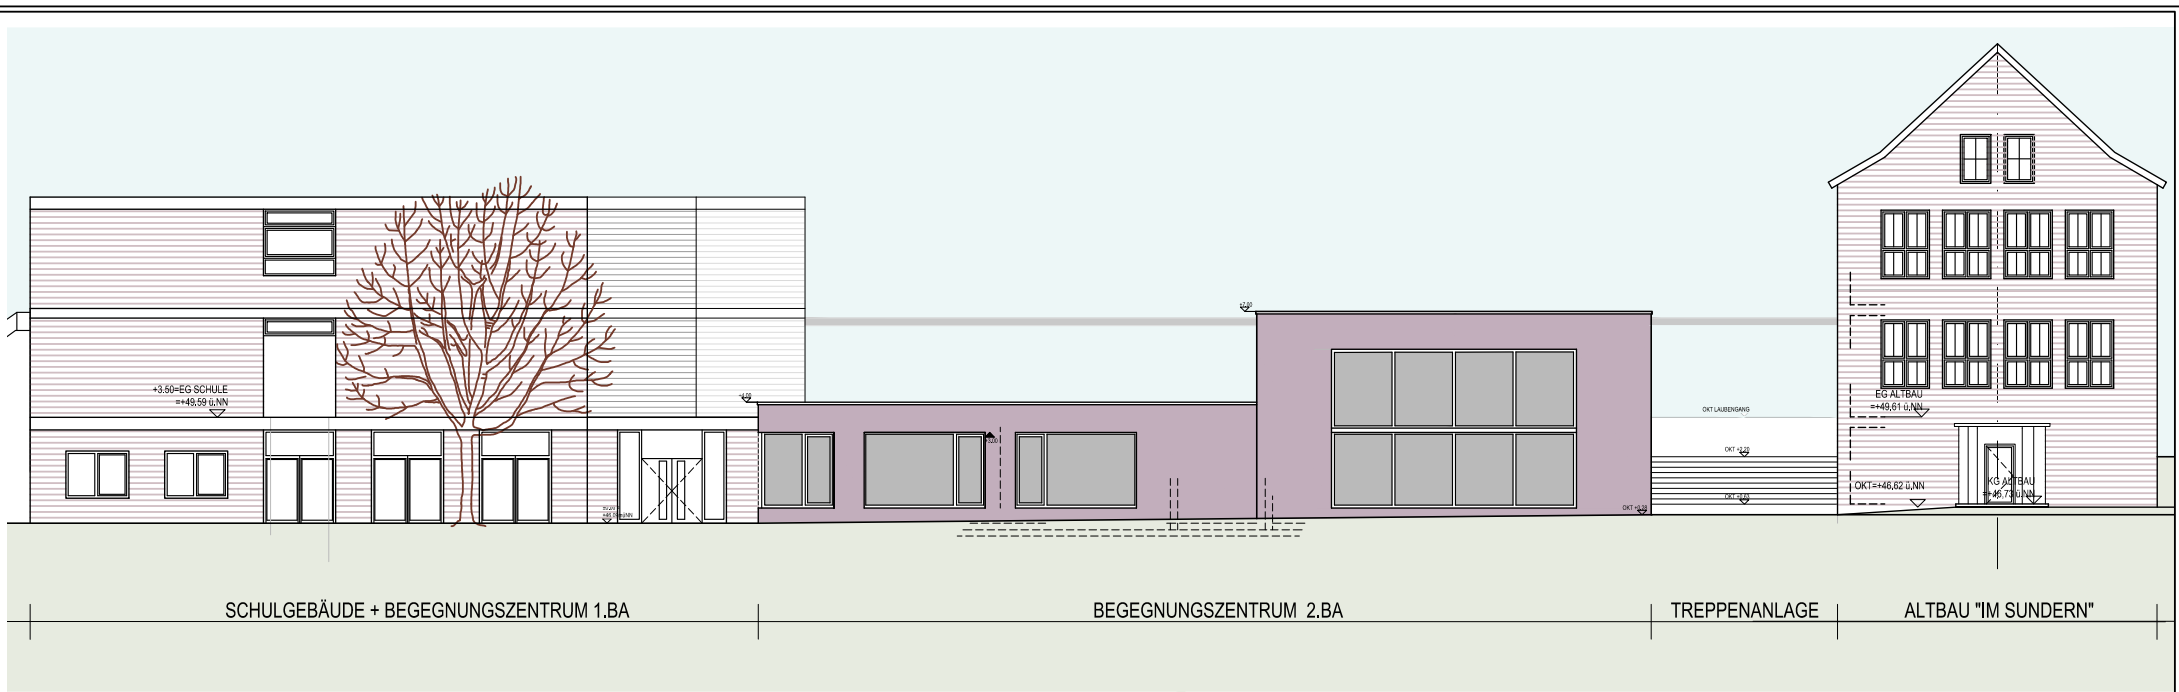

BAUHERR: STADT RHEINE - HOCHBAU- KLOSTERSTRASSE 14 48431 RHEINE	OBJEKT: ELISABETHSCHULE MITTELSTR. 45 48431 RHEINE	BAUVORHABEN: BEGEGNUNGSZENTRUM DORENKAMP NEUBAU MULTIFUNKTIONSRAUM 2. BAUABSCHNITT	PLAN: VORENTWURF VARIANTE 1A ANSICHTEN	GRUNDLAGE: GEBÄUDE: VERMESSUNG STADT RHEINE BA 1: ARCHITEKTEN BURHOFF UND BURHOFF, MÜNSTER DATUM: 14.01.2019 KUM	MAßSTAB: o.M. PLAN-NR.: V1A	
--	---	---	---	---	---	--