NEU

Rheine
Leben an der Ems

2. Änderung des
Bebauungsplanes Nr. 213
Kennwort: "Dorfplatz Hauenhorst" Teil A
Fachbereich: Planen und Bauen
5.1 Stadtplanung

Stand: 13.06. 2007
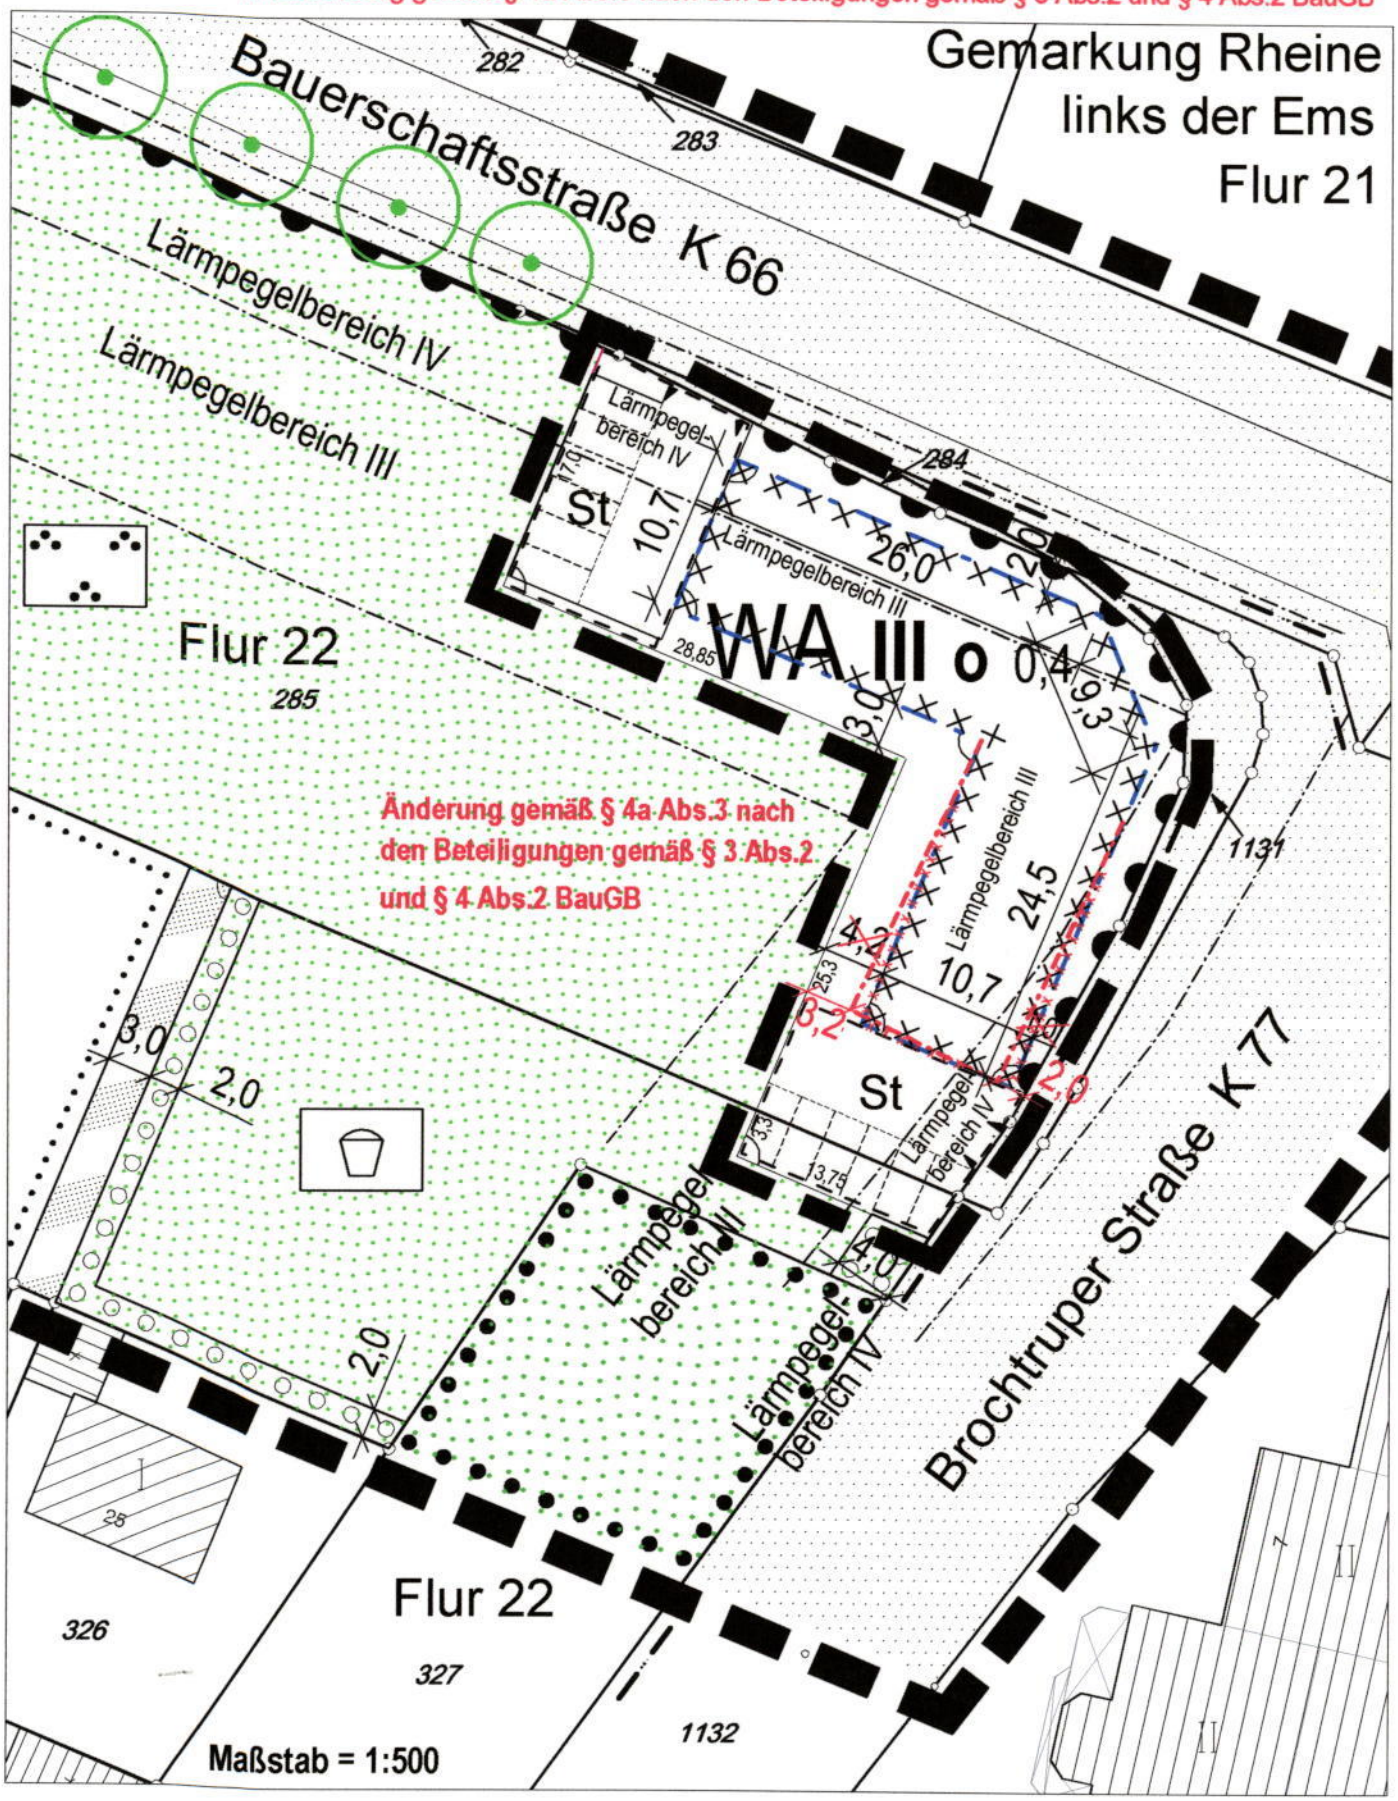
Mit Änderung gemäß § 4a Abs.3 nach den Beteiligungen gemäß § 3 Abs.2 und § 4 Abs.2 BauGB