



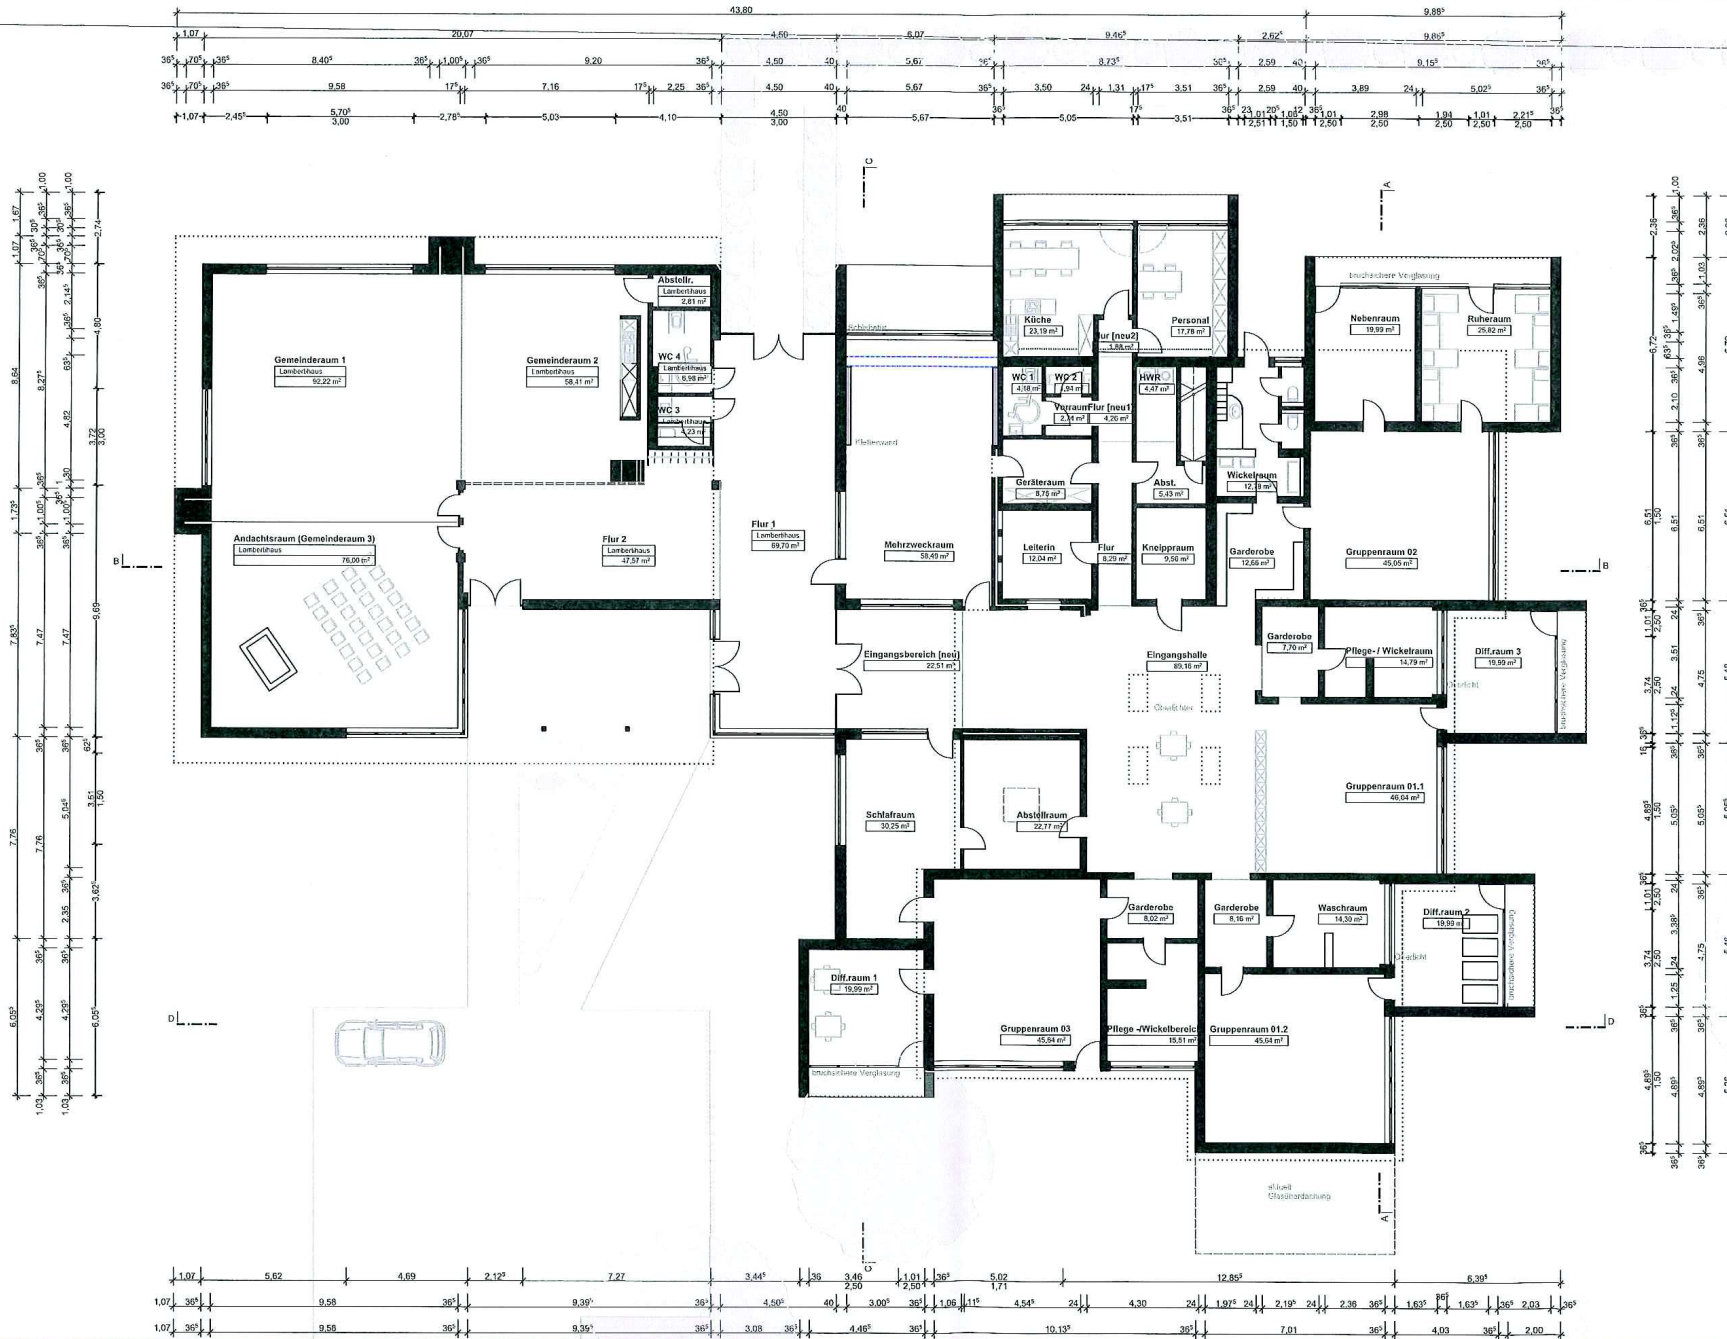

Erdgeschoss M: 1:200

Variante 3.2_Grundriss
 Notburgastraße 1, 48429 Rheine

erstellt am: 27.08.2018
 erstellt von: E.Badulin

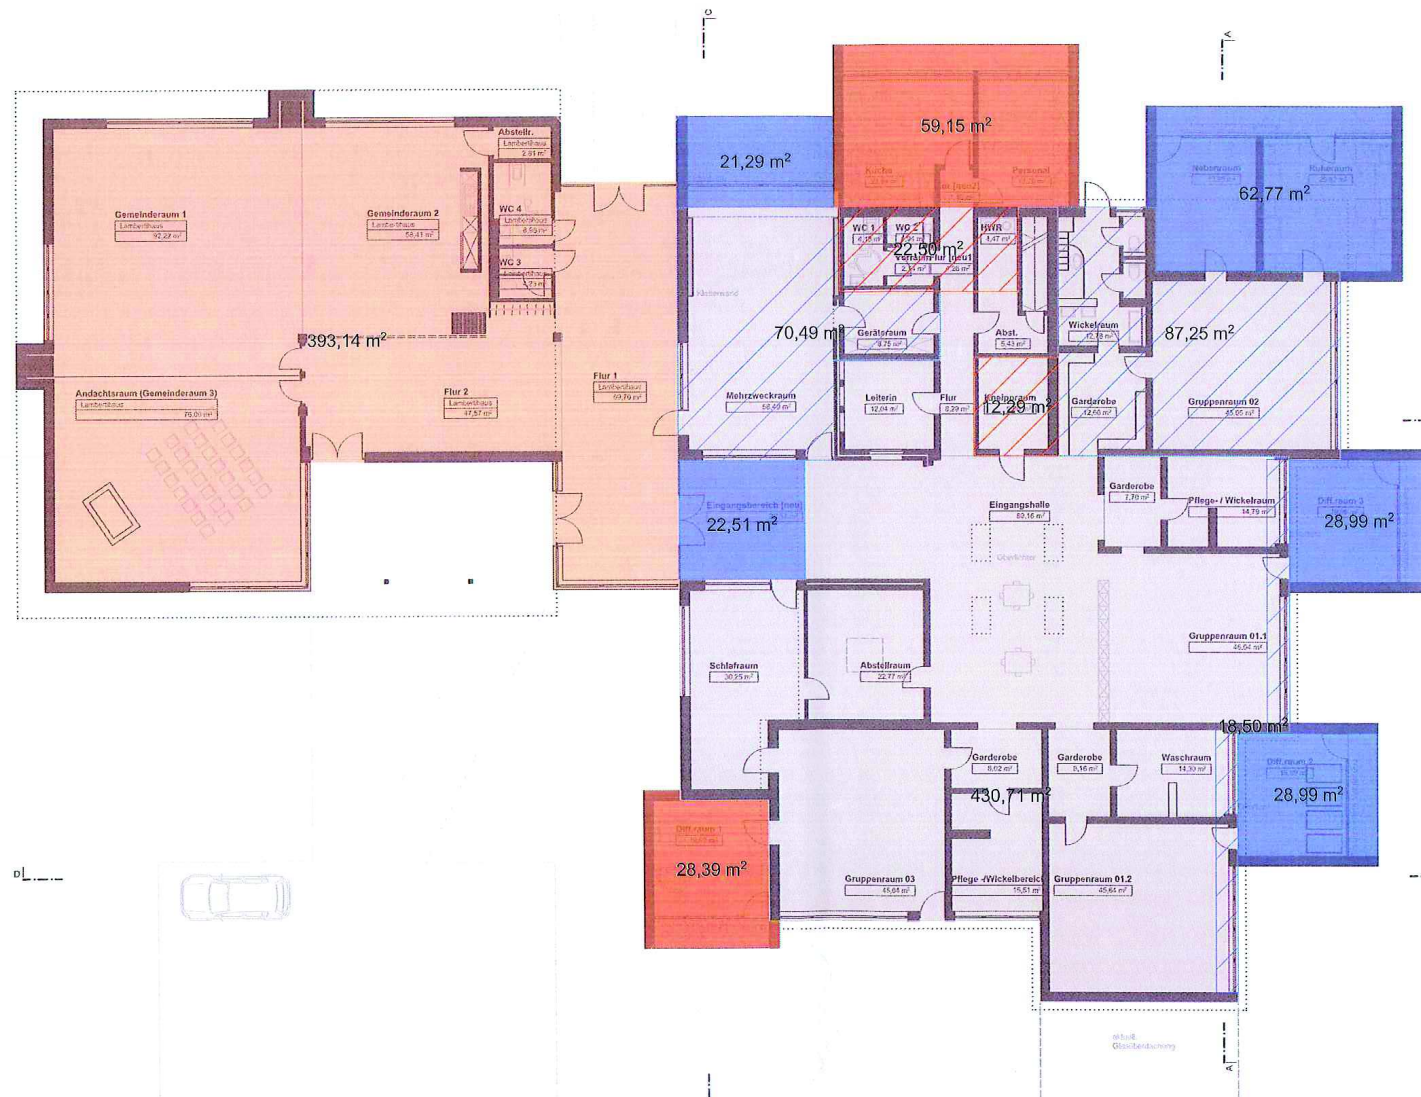

- Erdgeschoss M: 1:200



**hofschröder
planen und bauen gmbh**