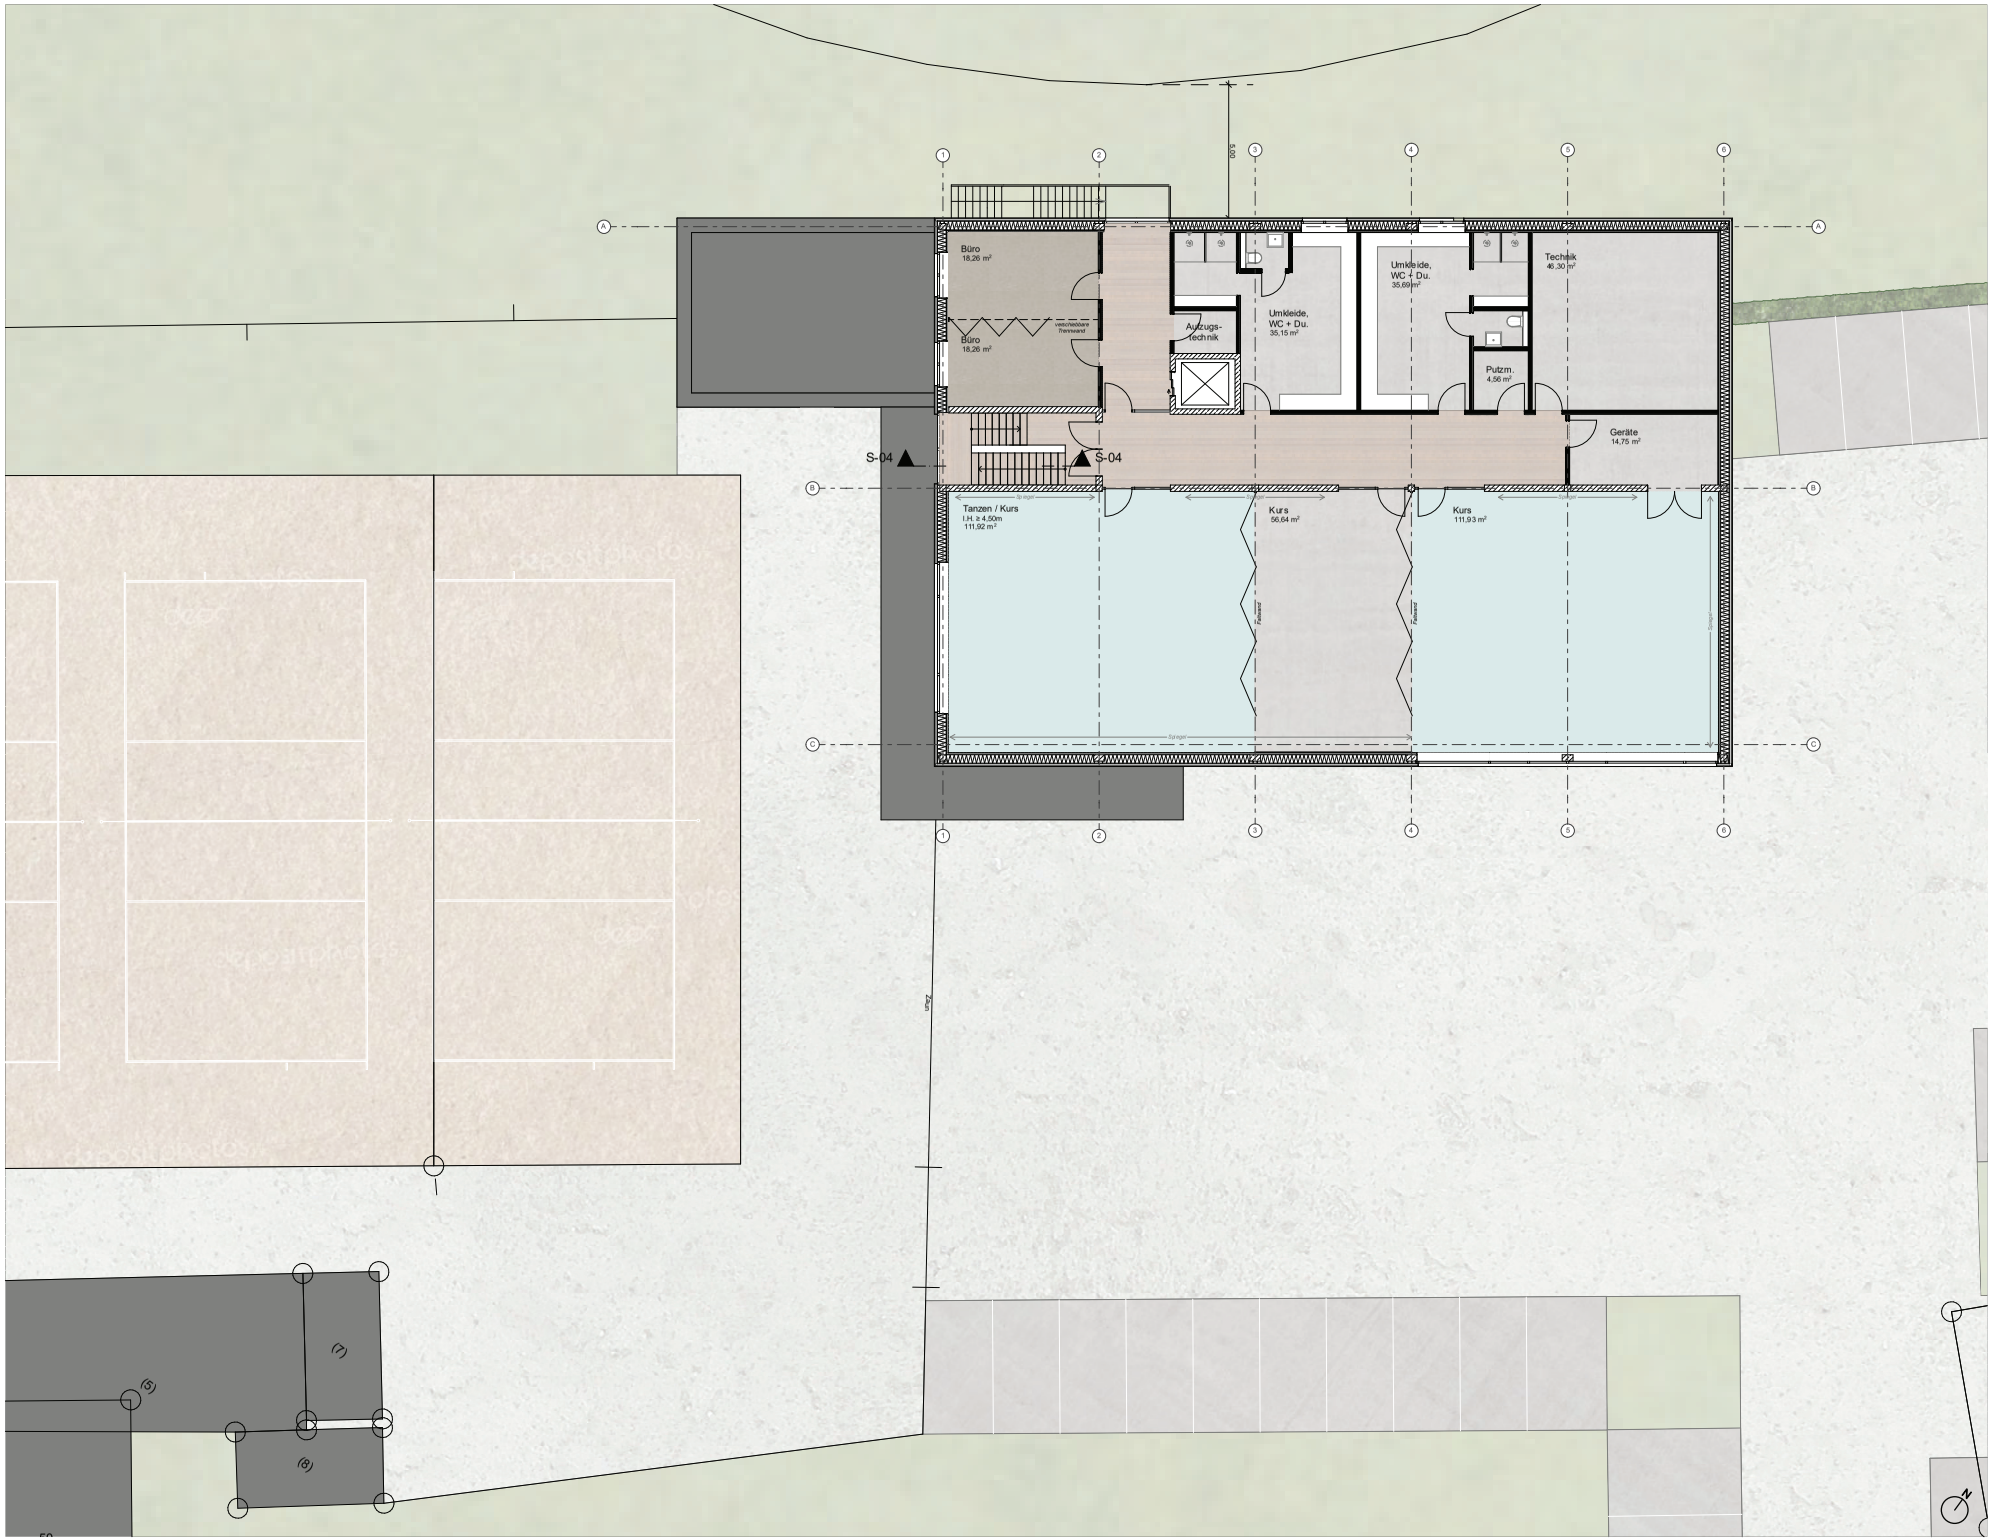
Büro
18,26 m²
Büro
18,26 m²
verschiebbare Trennwand
Aufzugs-
technik
Umkleide,
WC + Du.
35,15 m²
Umkleide,
WC + Du.
35,69 m²
Technik
6,30 m²
Putzm.
4,56 m²
Geräte
14,75 m²
S-04
S-04
Tanzen / Kurs
l.H. ≥ 4,50m
111,92 m²
Kurs
56,64 m²
Kurs
111,93 m²
Faltwand
Faltwand
Stuhlgar.
Stuhlgar.
Stuhlgar.