
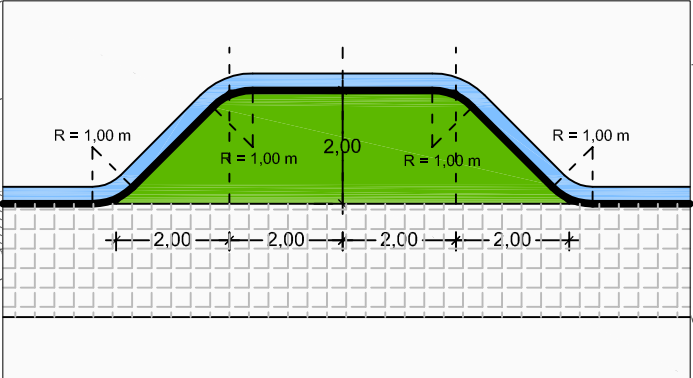


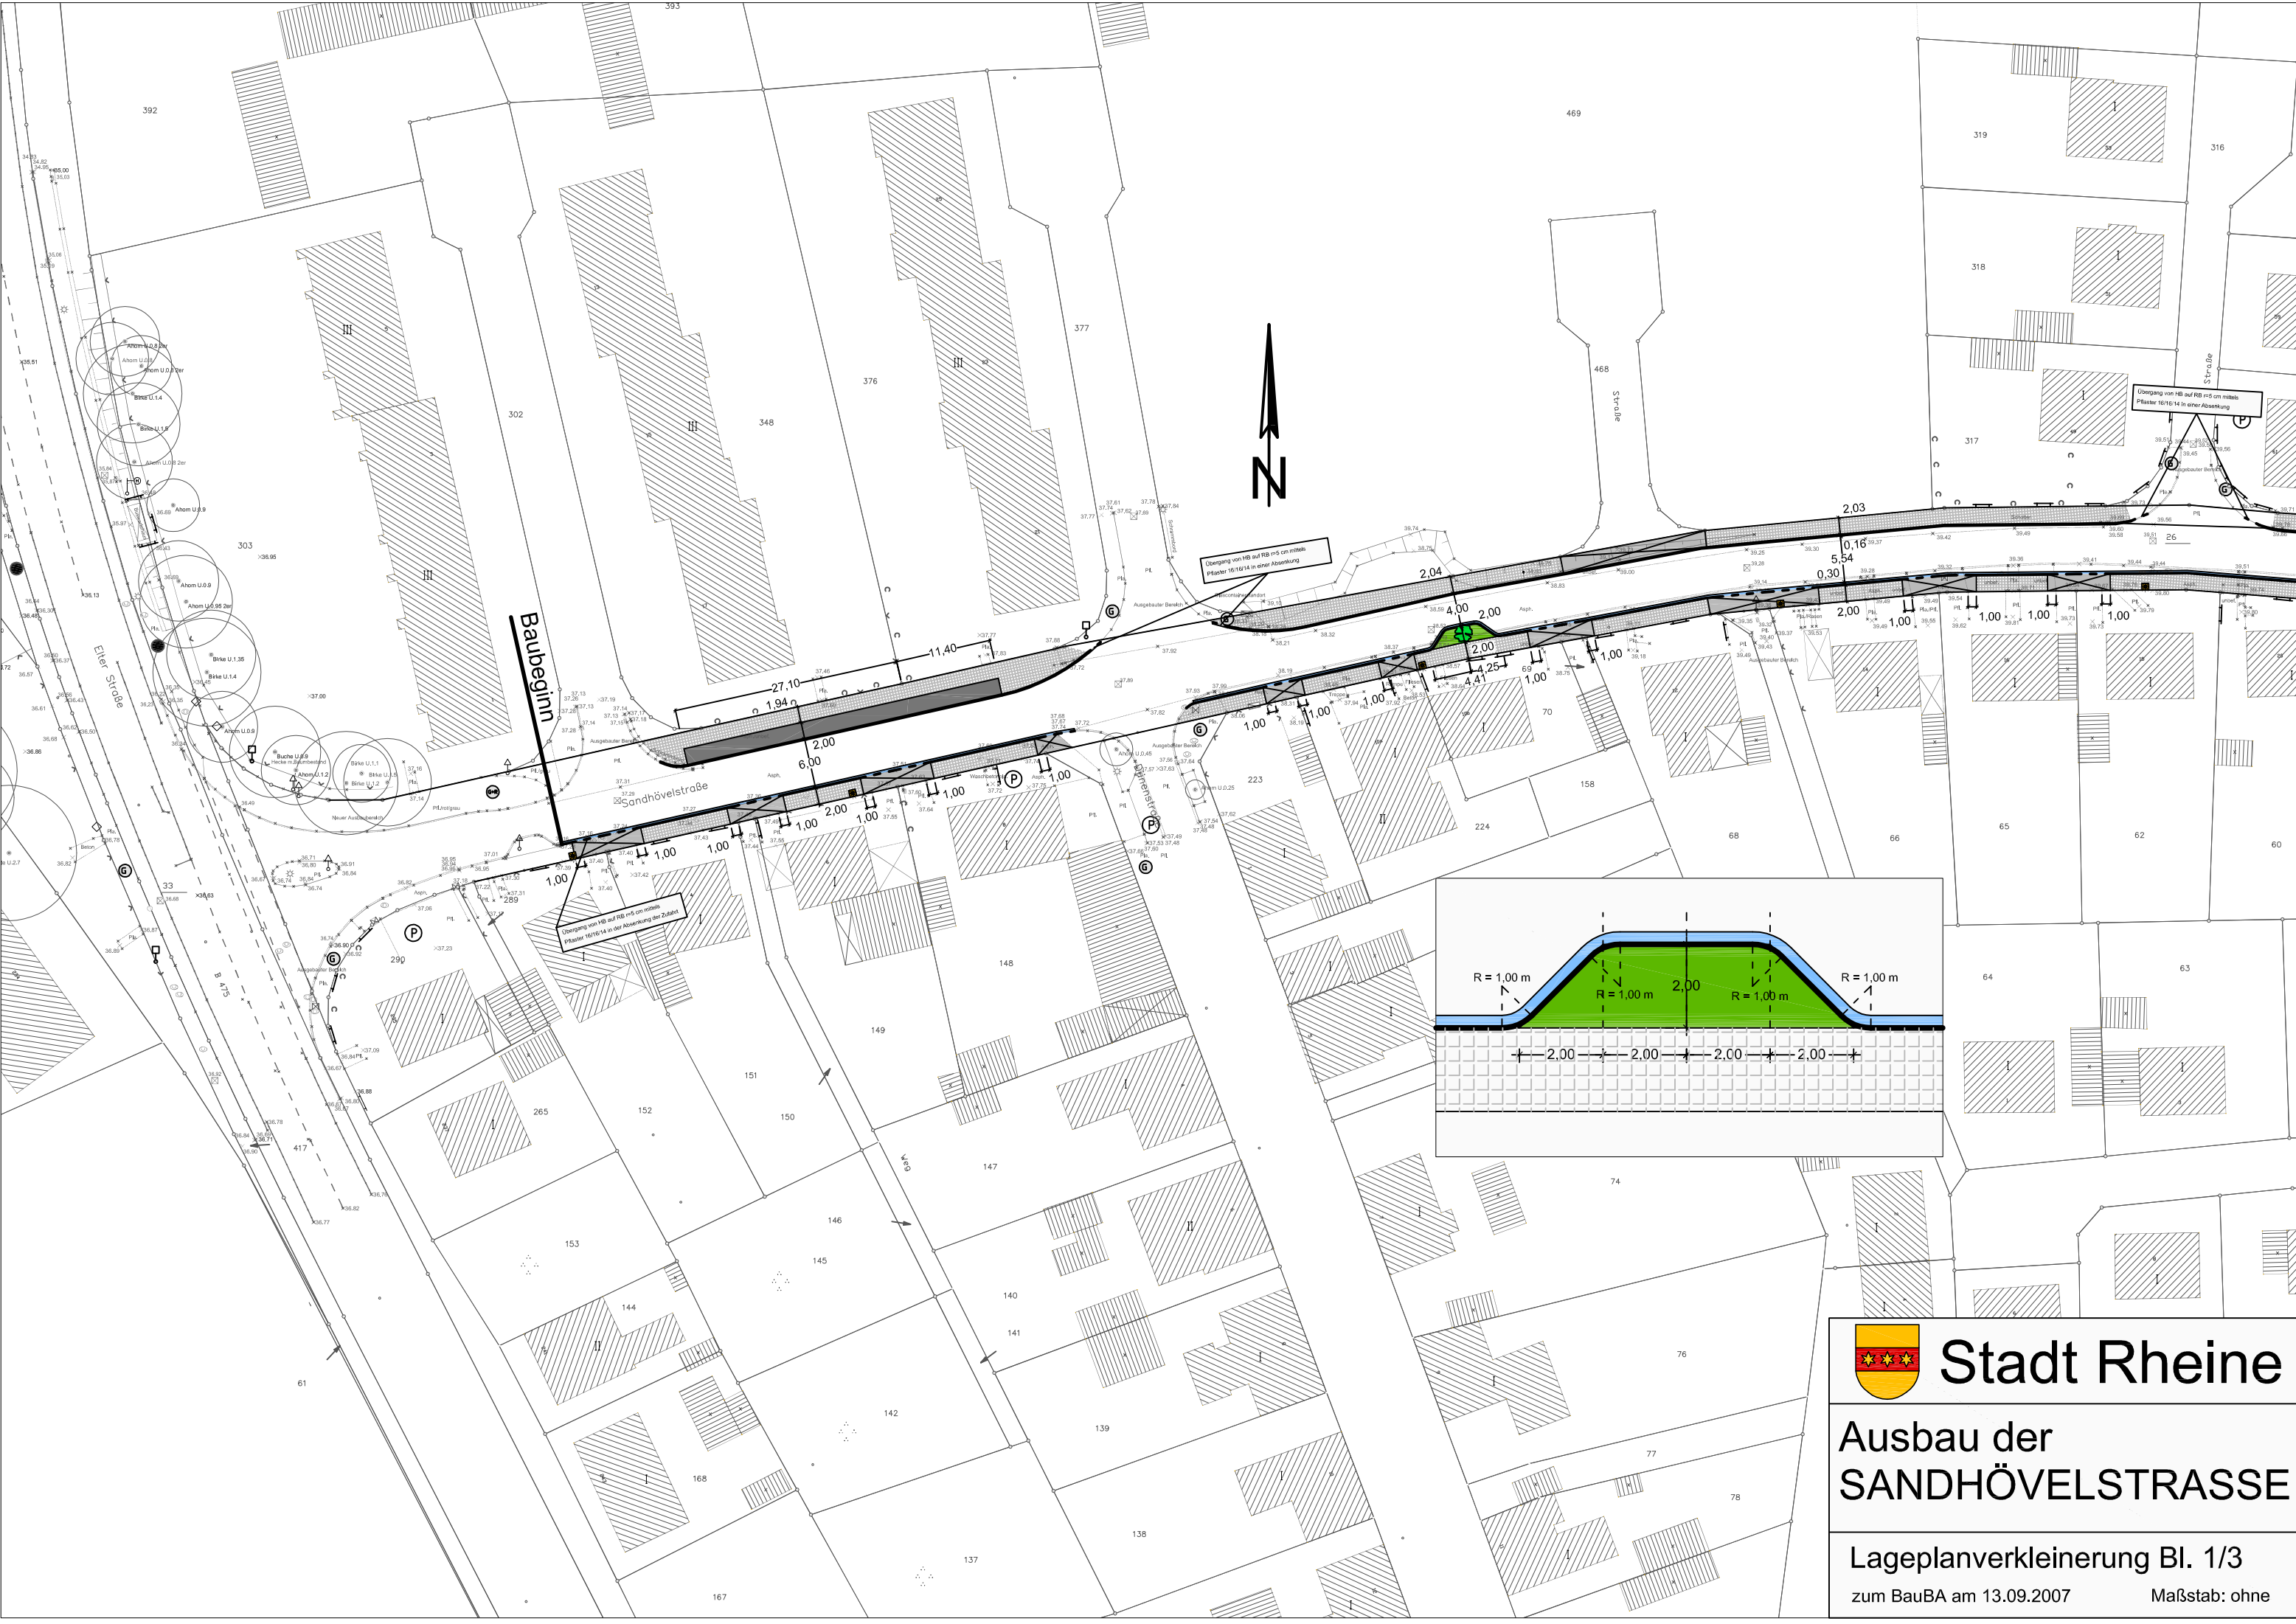

Stadt Rheine

Ausbau der
SANDHÖVELSTRASSE

Lageplanverkleinerung Bl. 1/3

zum BauBA am 13.09.2007

Maßstab: ohne