
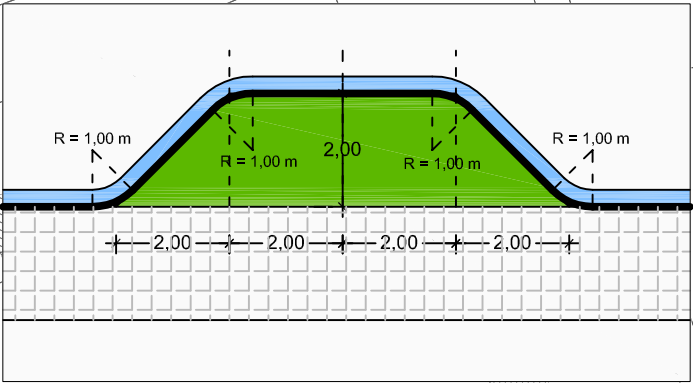


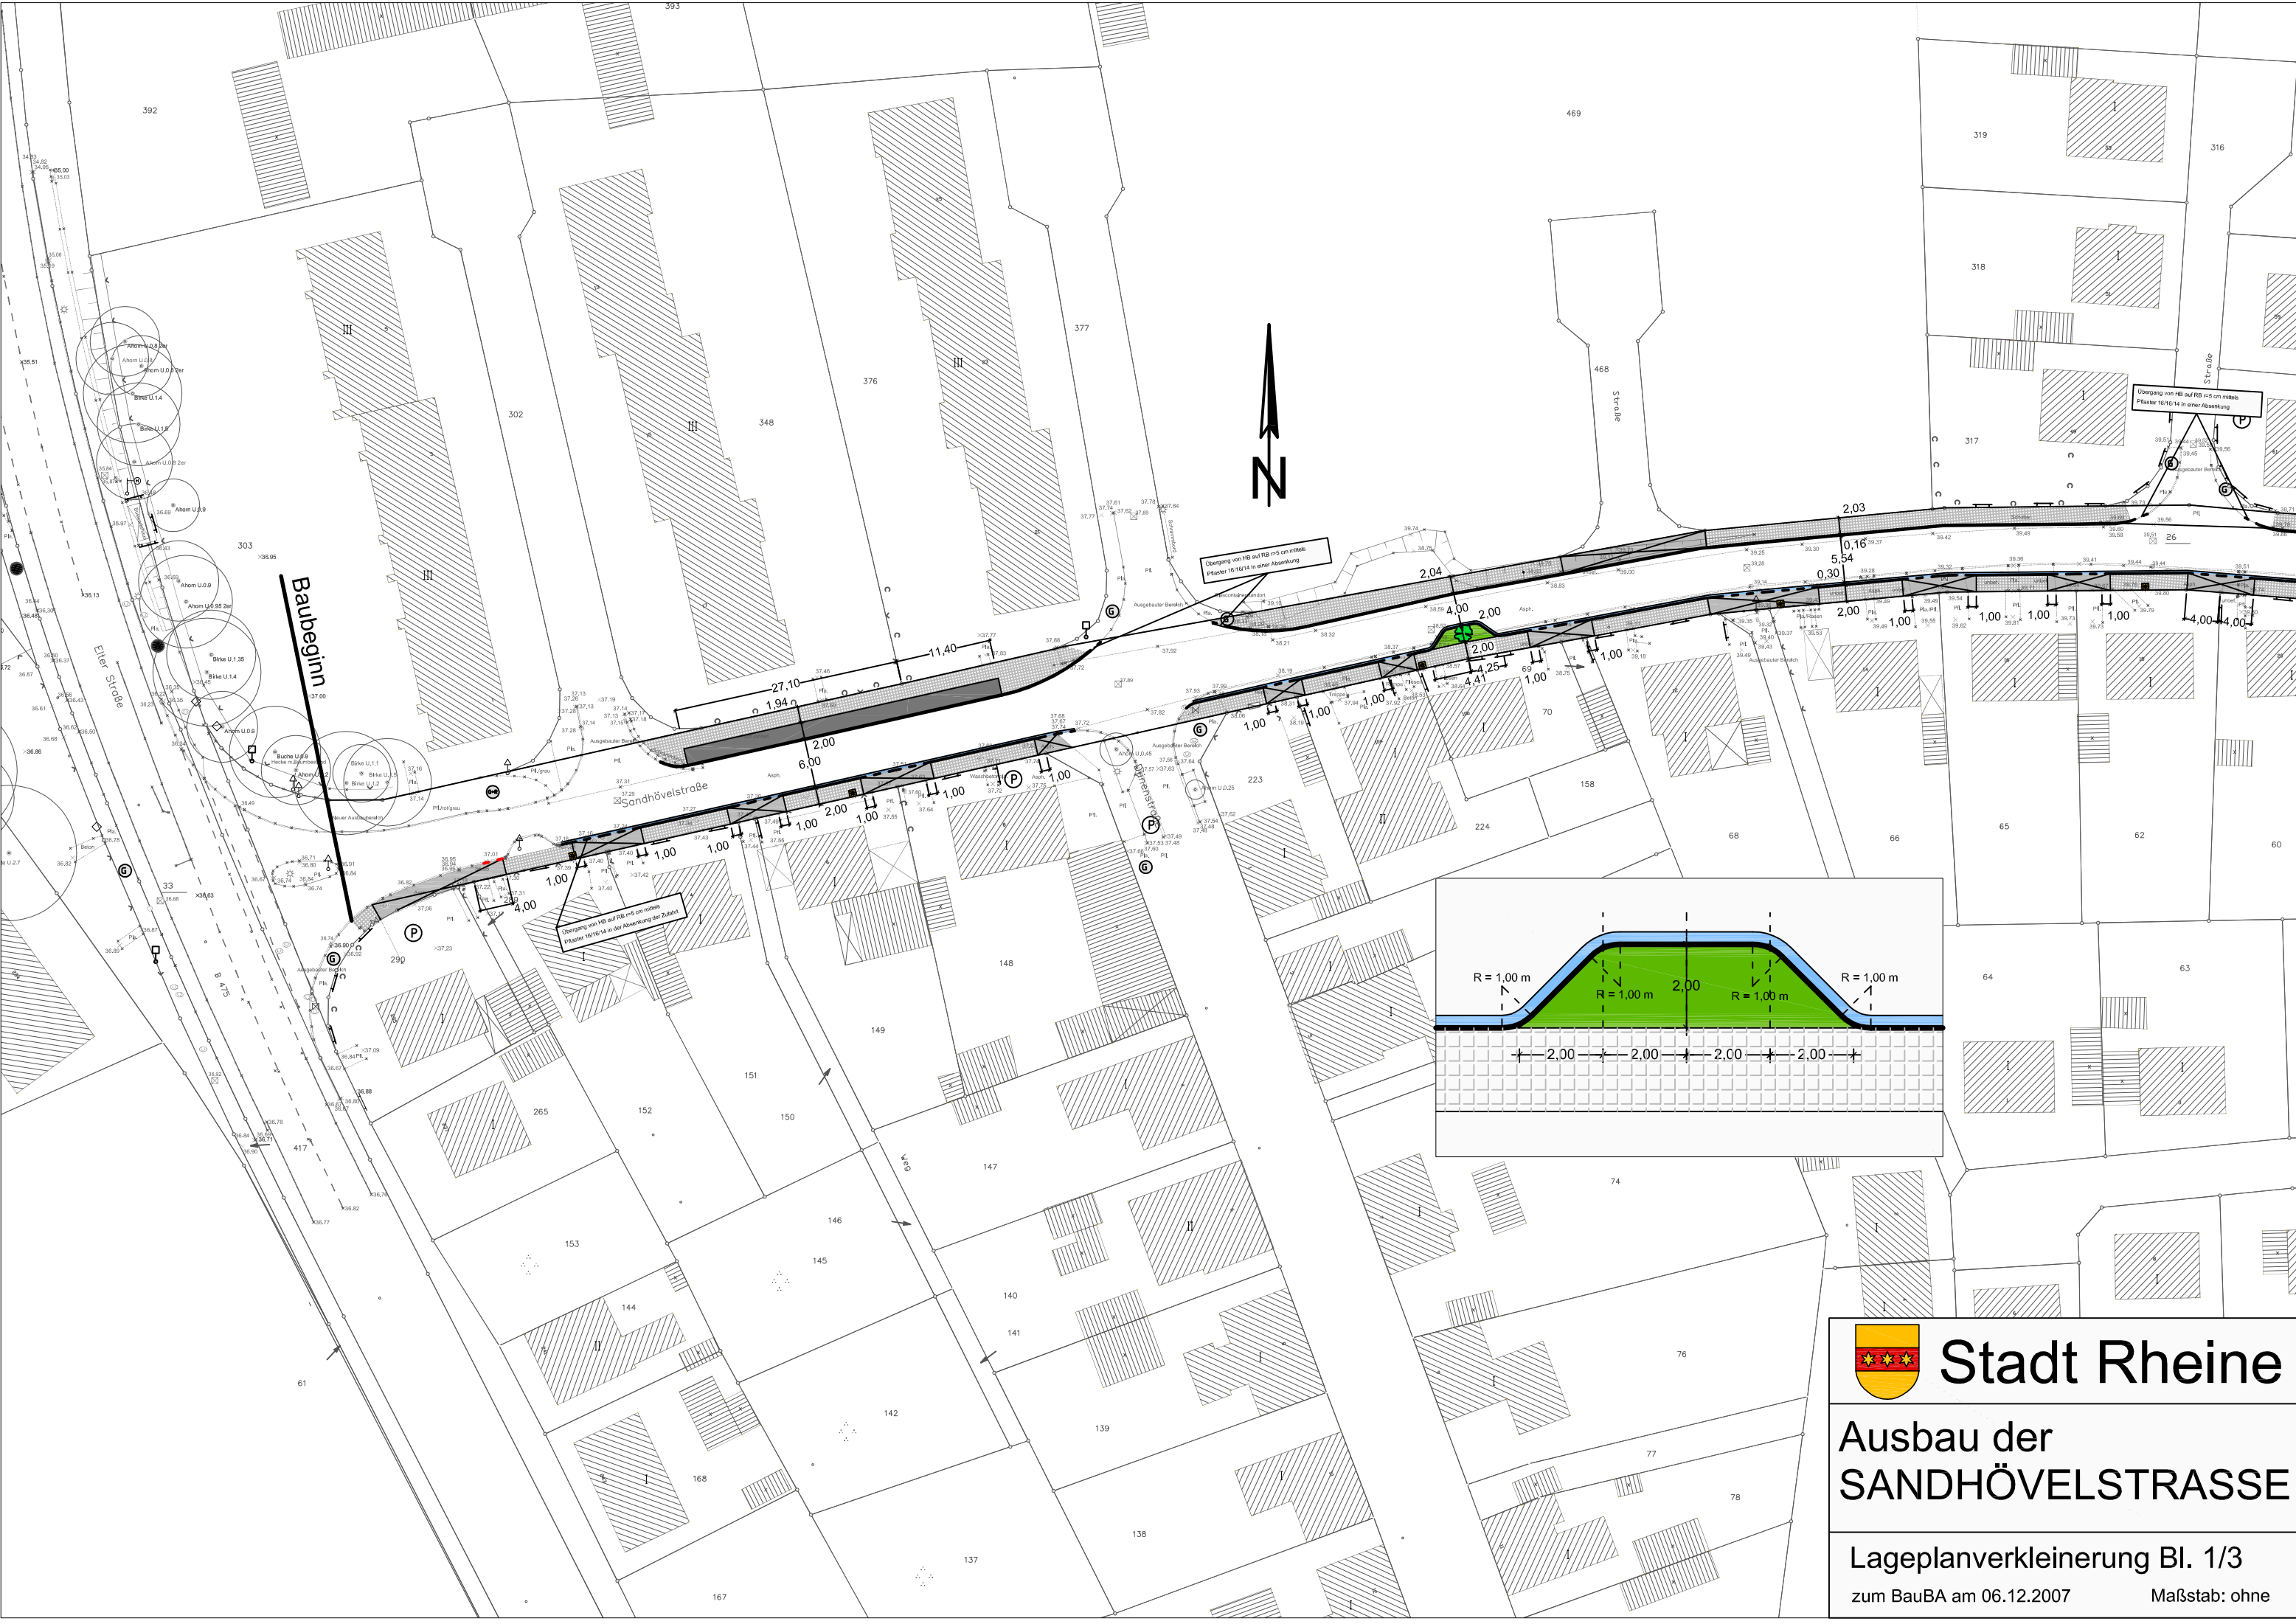

Stadt Rheine

Ausbau der
SANDHÖVELSTRASSE

Lageplanverkleinerung Bl. 1/3
zum BauBA am 06.12.2007 Maßstab: ohne