NEU
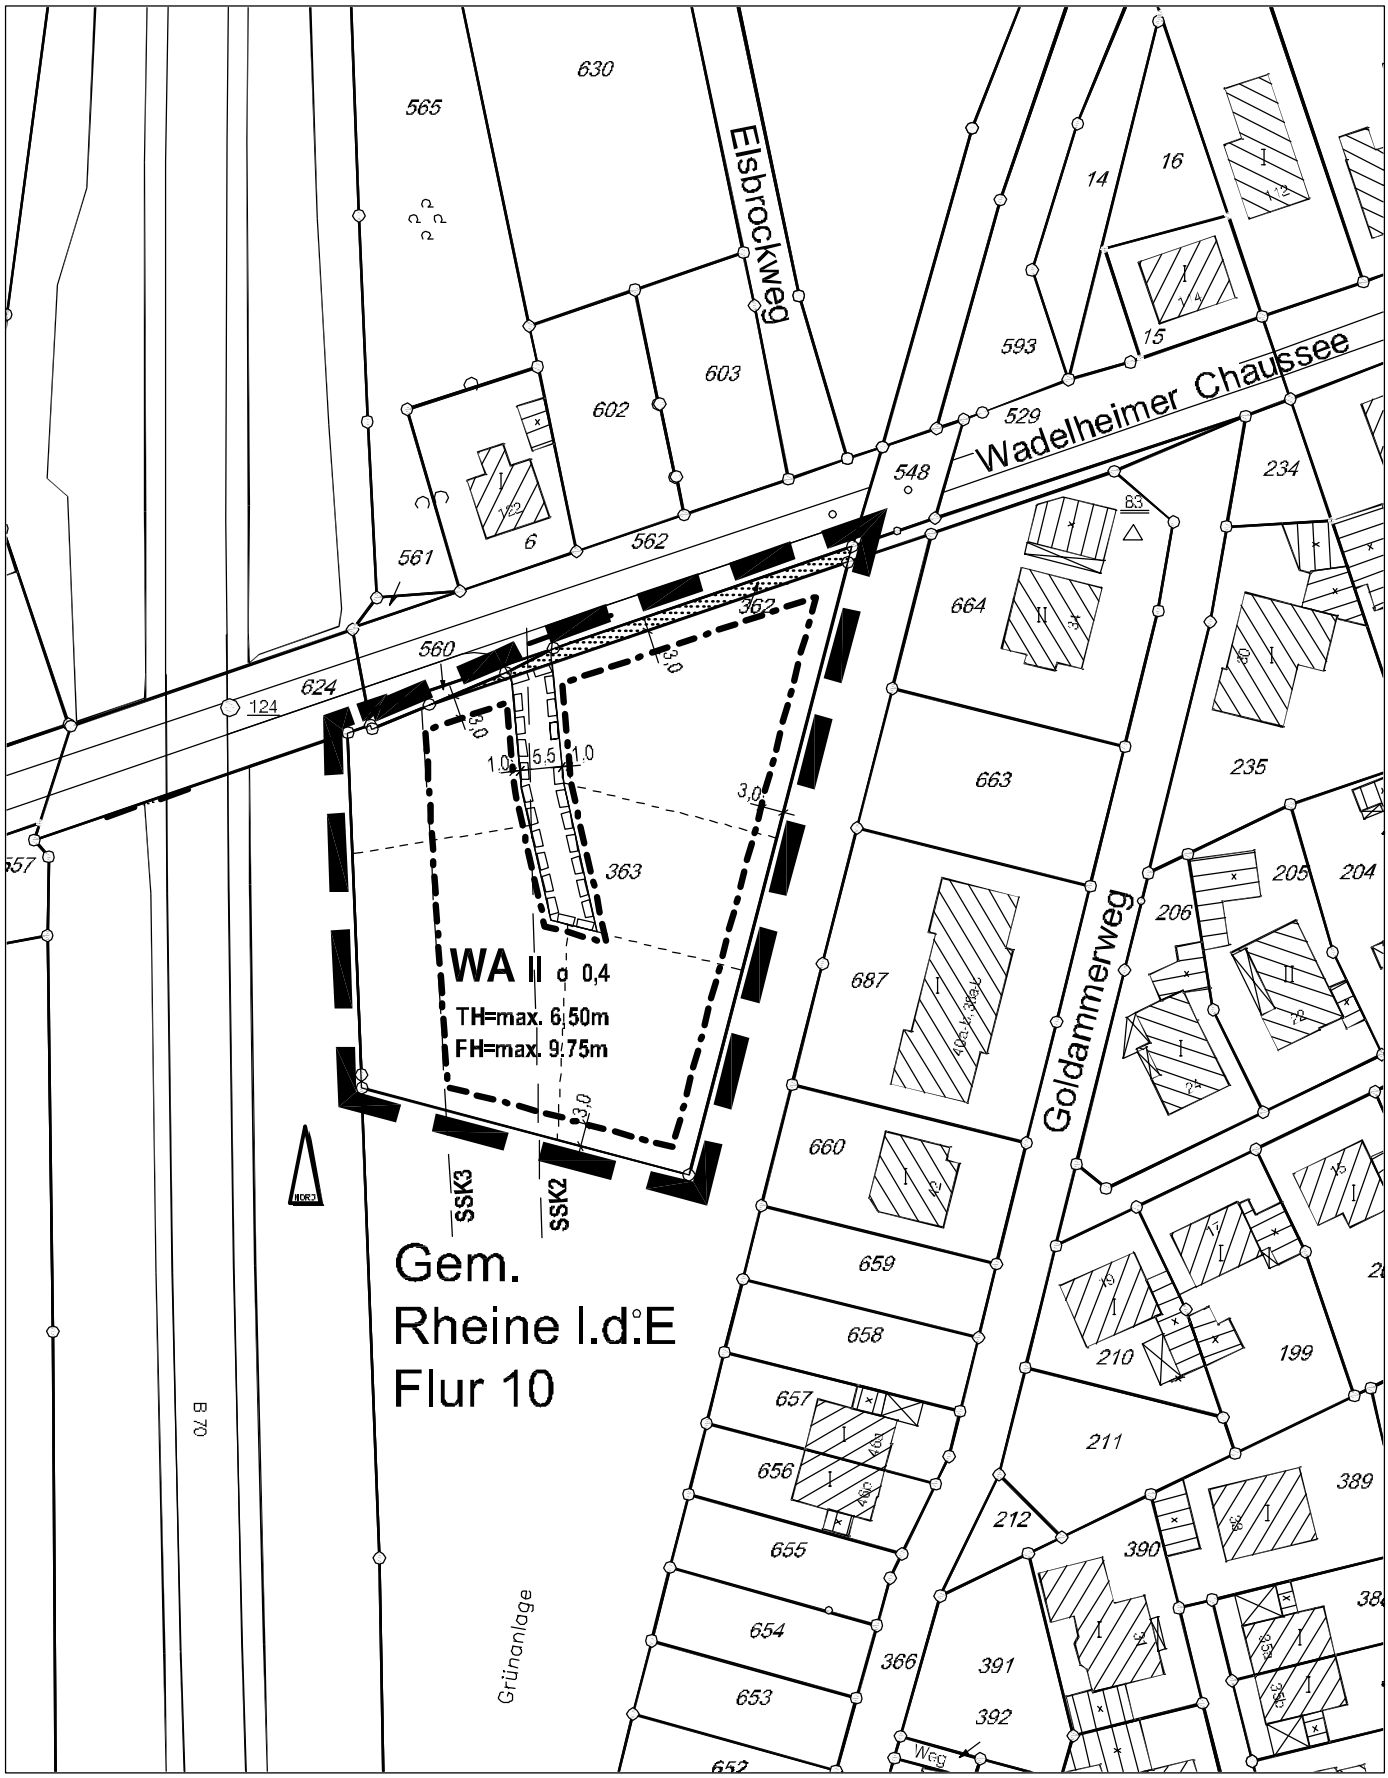
2. Änderung des
Bebauungsplanes Nr. 289
Kennwort: "Wadelheim-Ost / Sassestraße-Teil AI"
Fachbereich: Planen und Bauen
5.1 Stadtplanung Stand: 21.01. 2008