STADTRHEINE
Leben an der Ems

Übersicht zum
Bebauungsplan Nr. 348
Kennwort:
"GE Osnabrücker Straße - Süd"

- Vorentwurf -

Fachbereich: Planen und Bauen 13.10.2022
Produktgruppe: Stadtplanung M. 1:2.000

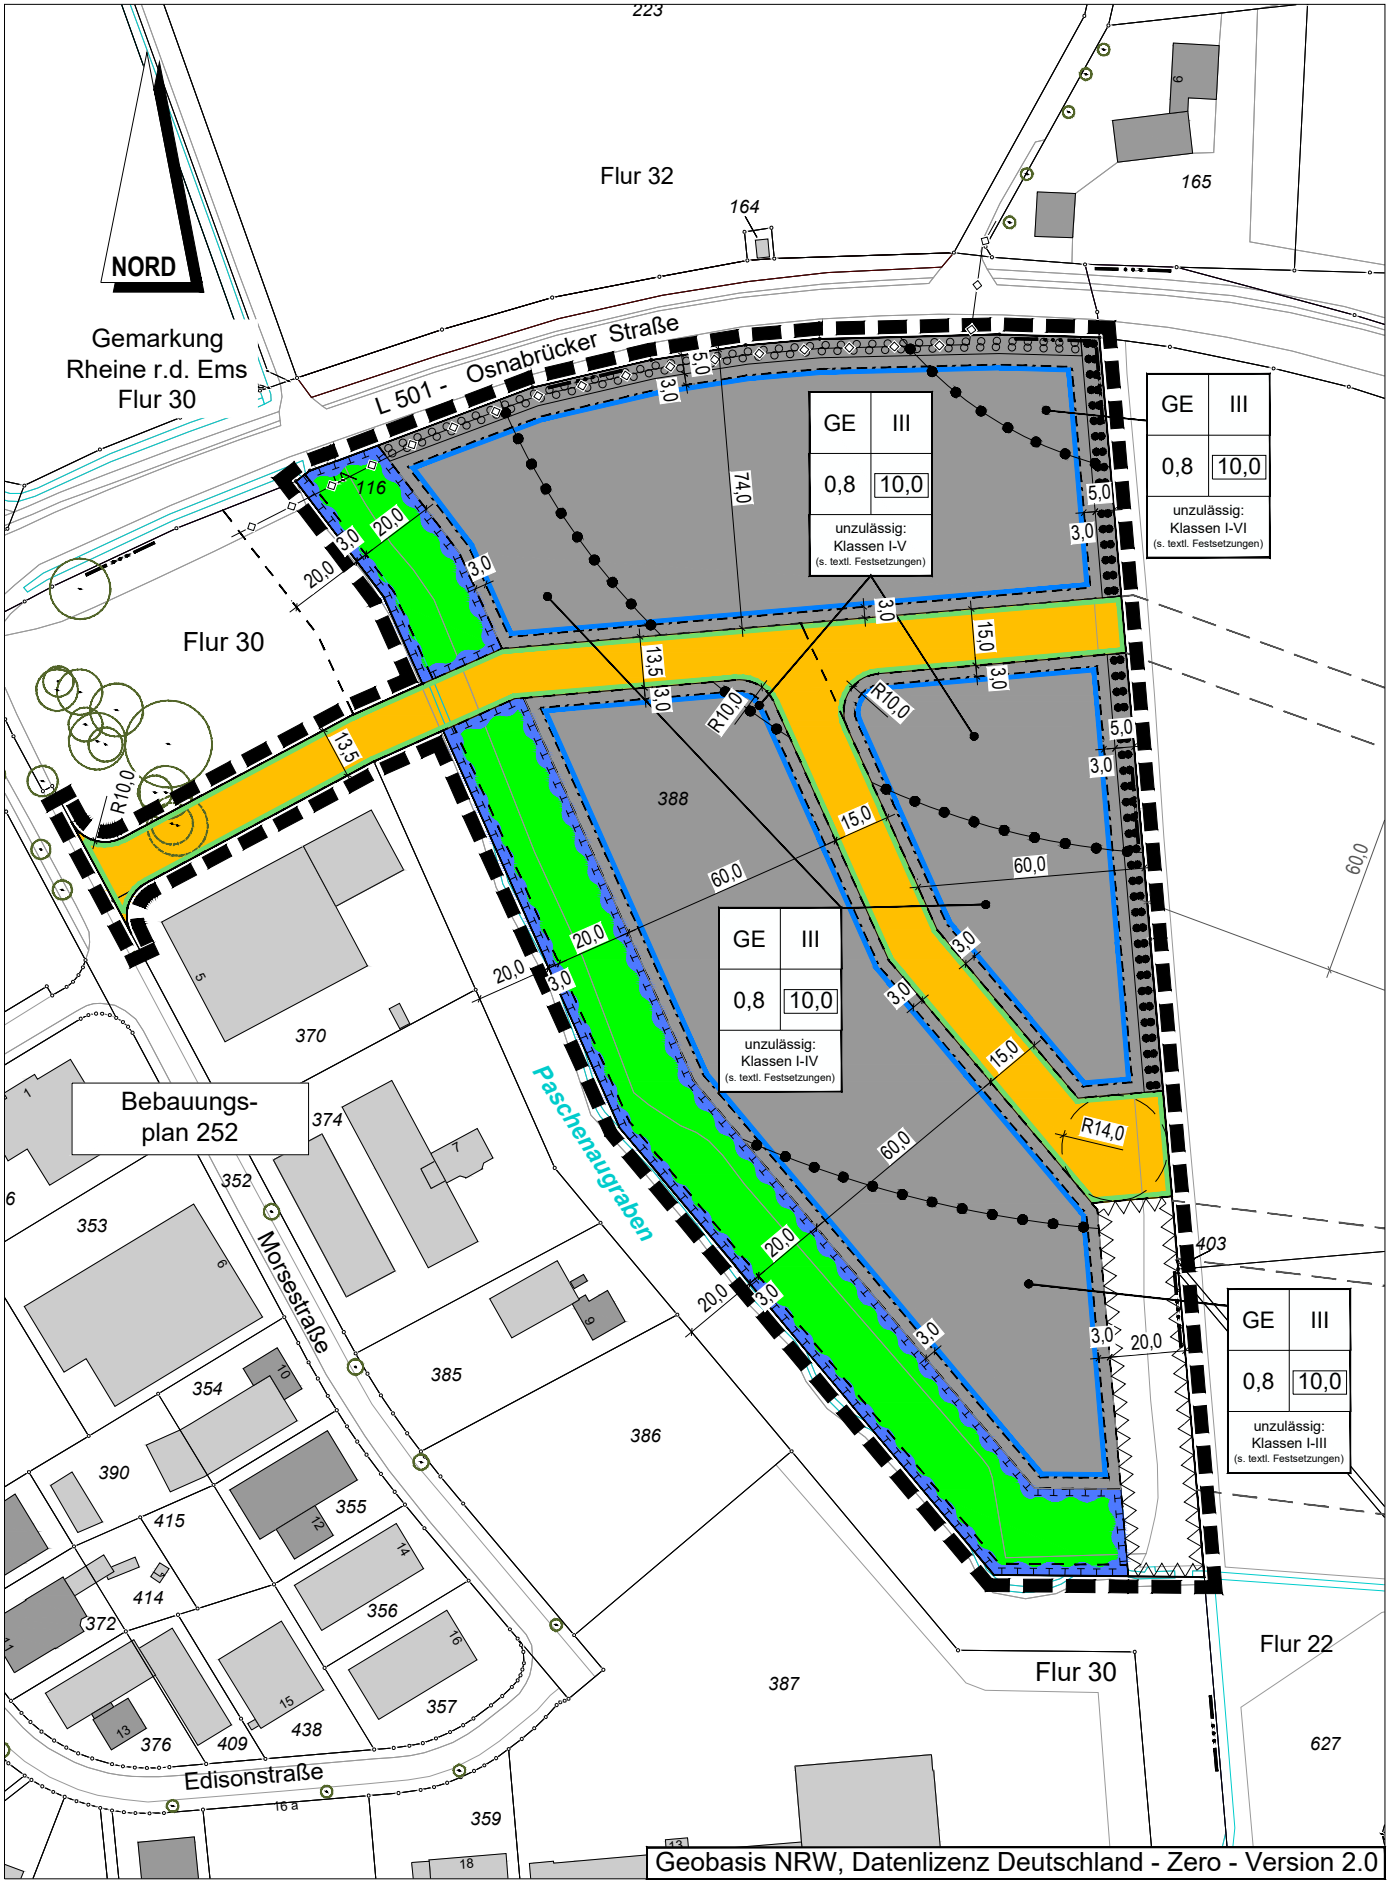

Geobasis NRW, Datenlizenz Deutschland - Zero - Version 2.0