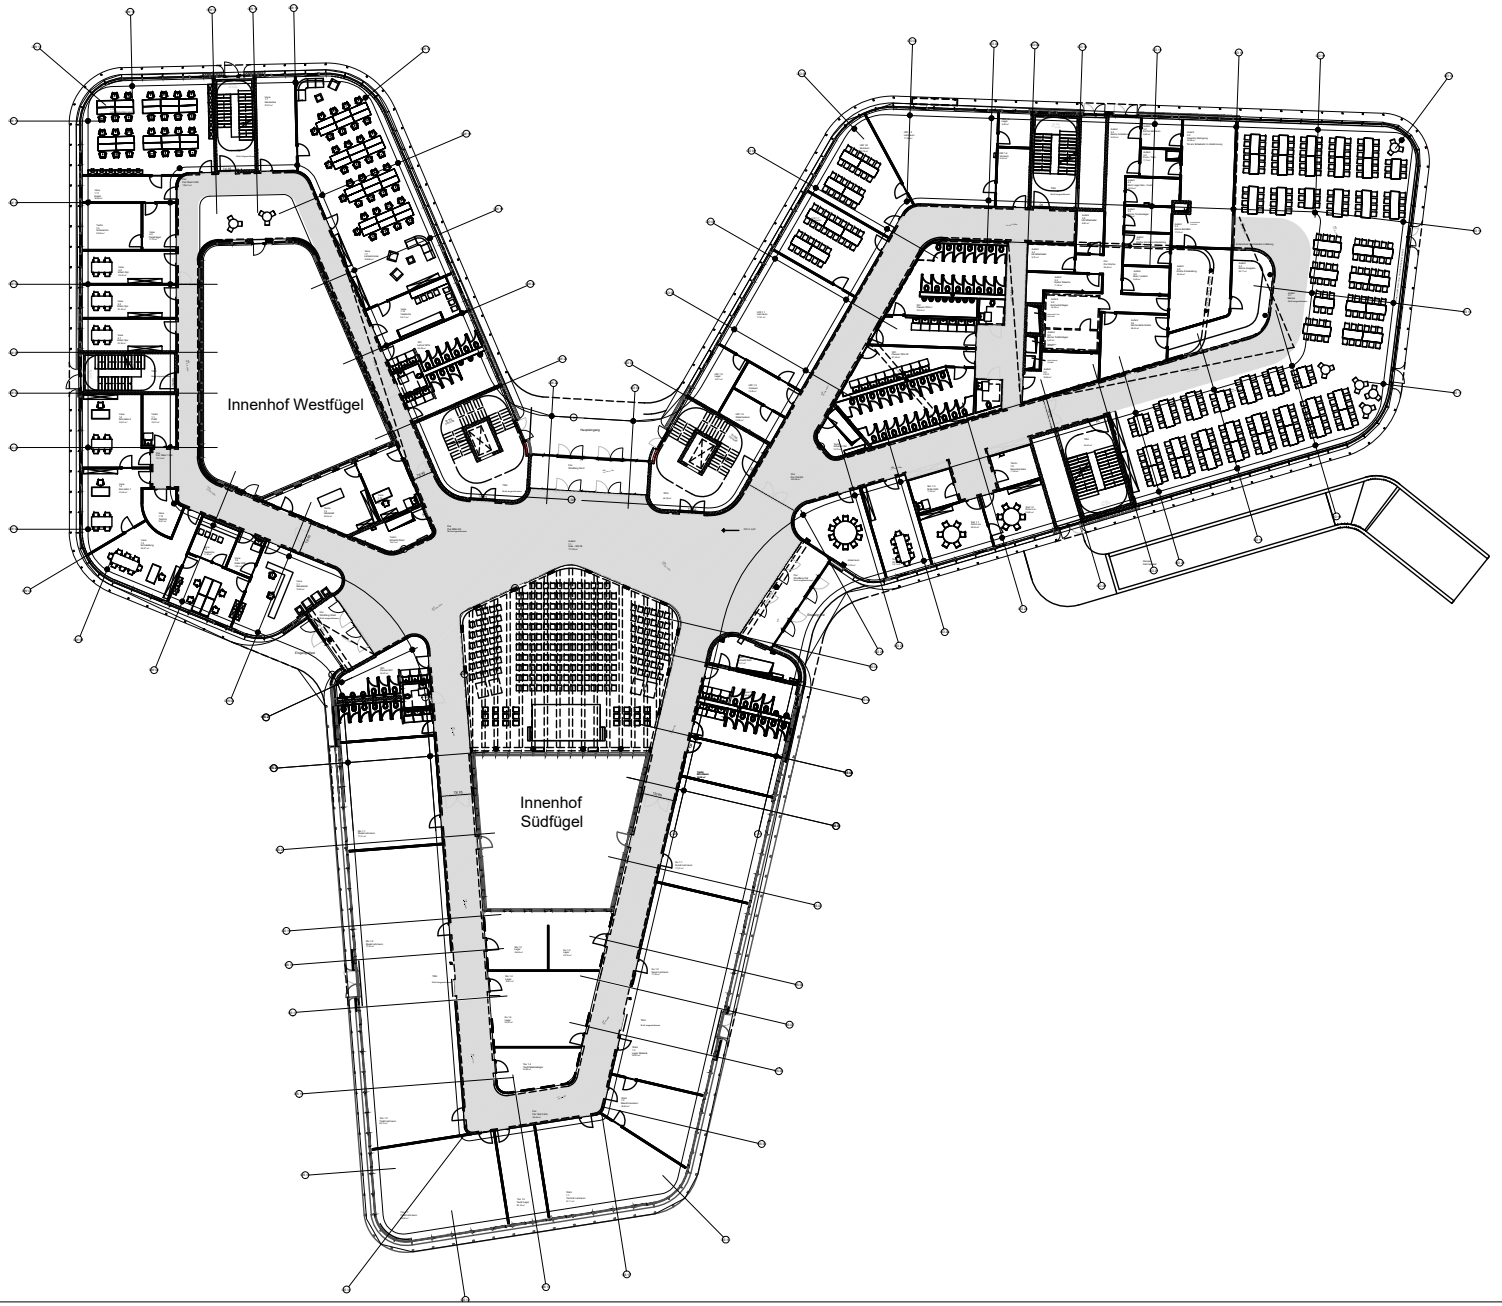

STADTRHEINE
Leben an der Ems

OBJEKT:
ELSA-BRÄNDSTRÖM-REALSCHULE
SALZBERGENER STR.
48431 RHEINE

BAUVORHABEN/PROJEKT:
NEUBAU
SCHULE UND SPORTHALLE

PLAN:
LEISTUNGSPHASE 3
ERDGESCHOSS

MAßSTAB:
o.M.

GRUNDLAGE:
ARCHITEKTEN JSWD

DATUM:
OKT. 2022

PLAN-NR.:
ANLAGE