



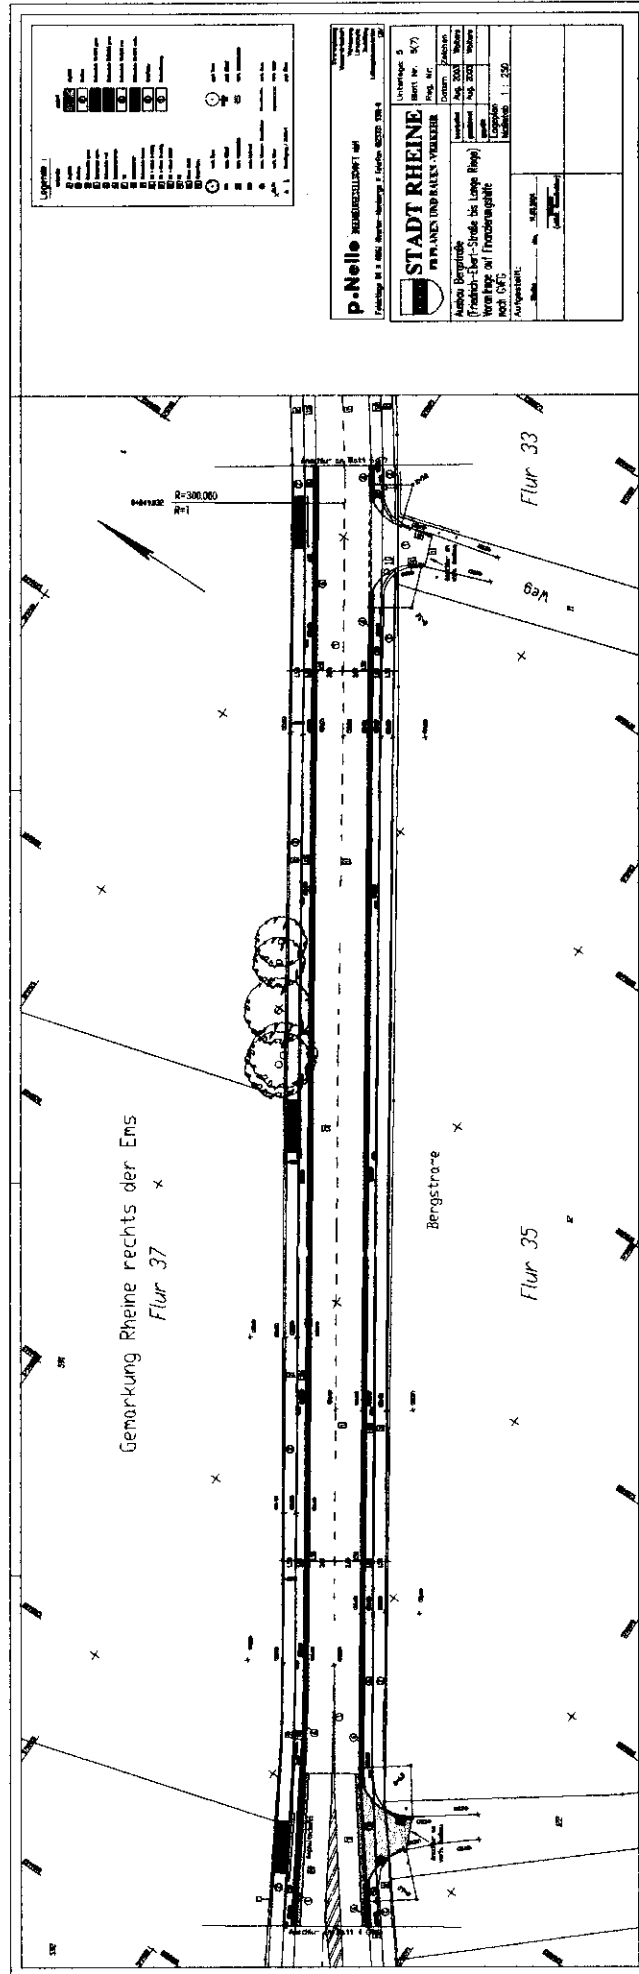

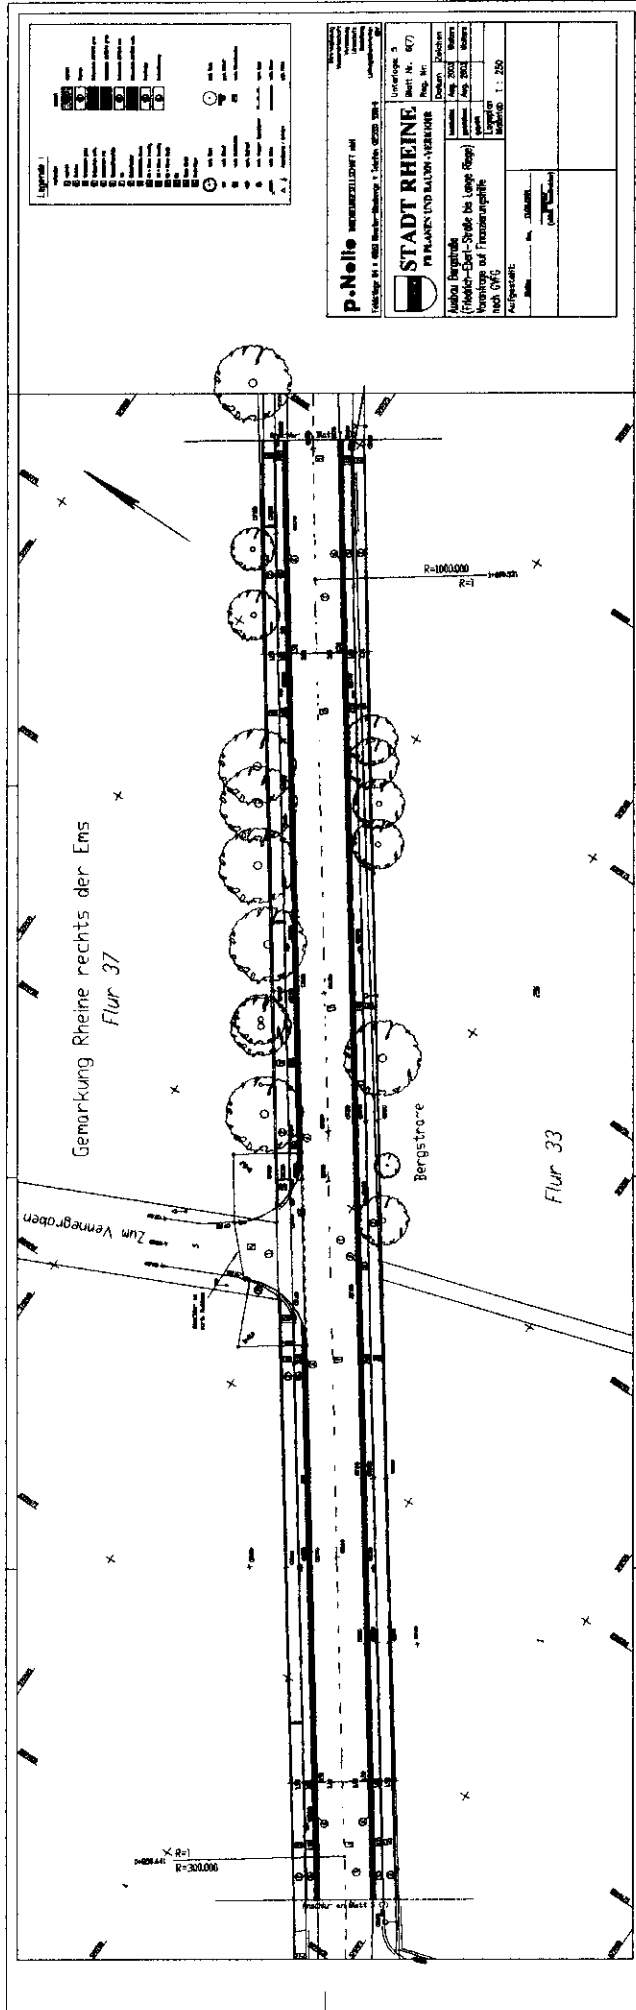

p.Nelle INGENIEURBÜRO

STADT RHEINE


Projekt: 1: 250







Flur 35

Weg

Gemarkung Rheine
rechts der Ems









