Rheine
Leben an der Ems

NEU

2. Änderung des
Vorhaben-und Erschließungsplanes Nr. 5
Kennwort : "Salzweg"
Fachbereich: Planen und Bauen
5.1 Stadtplanung
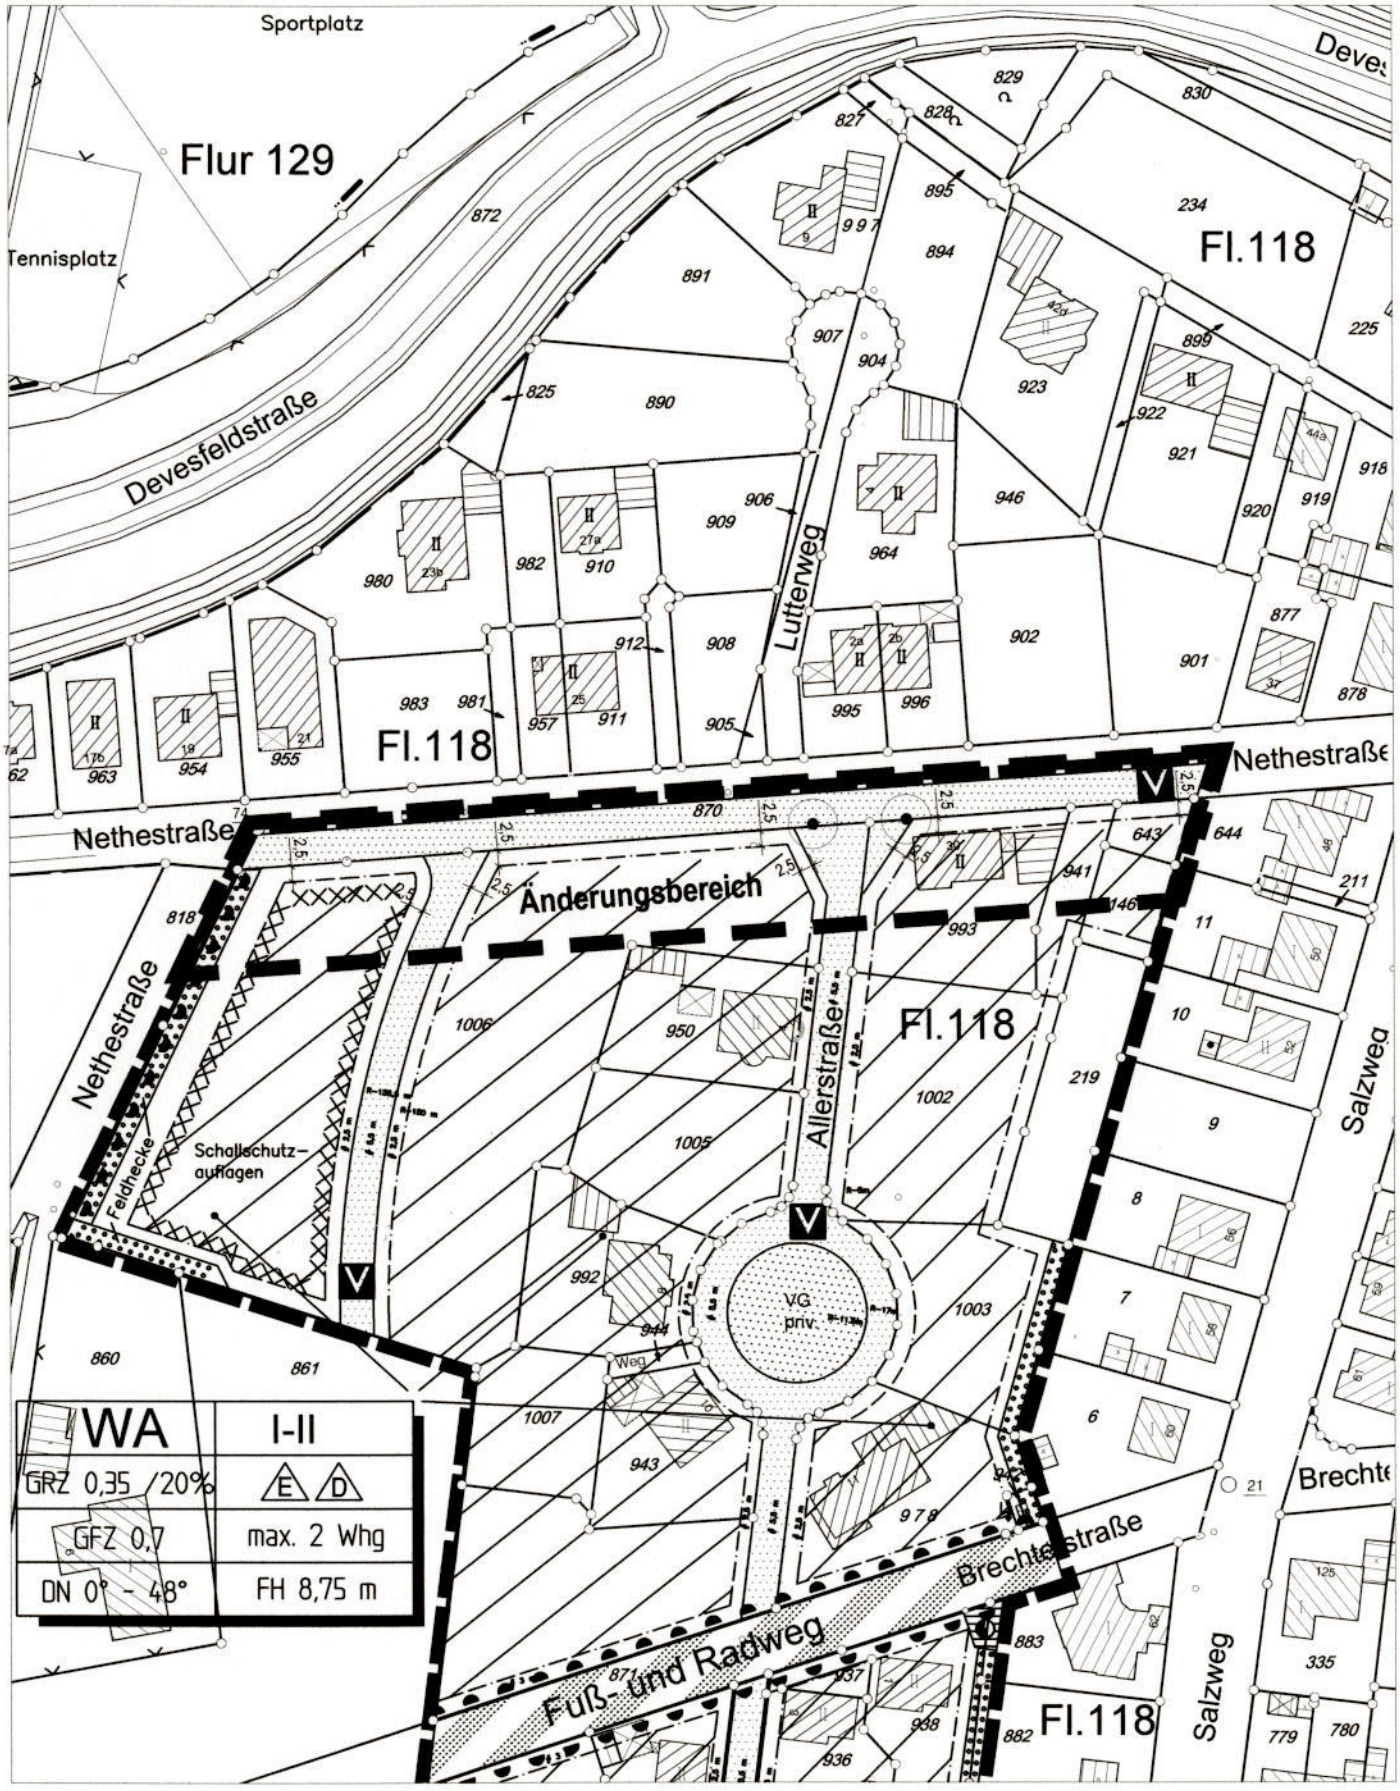
Stand: 28.04. 2008