

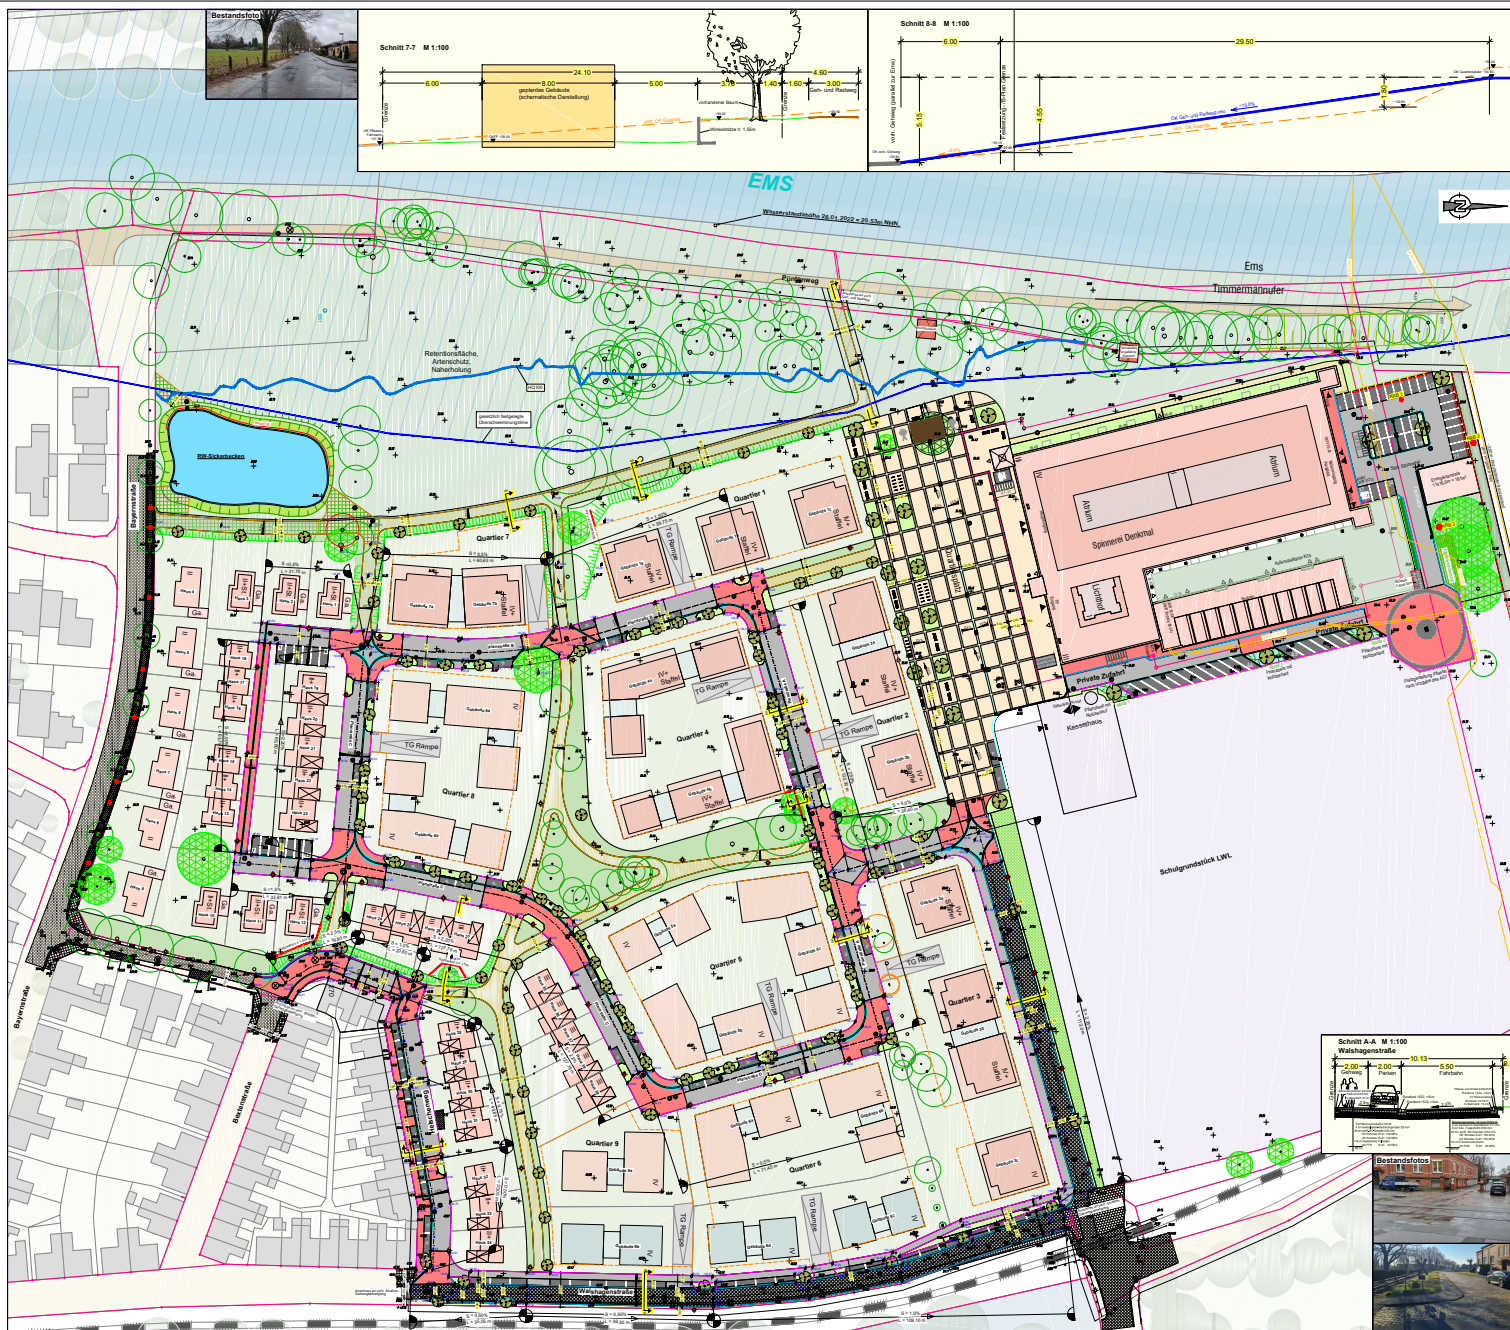
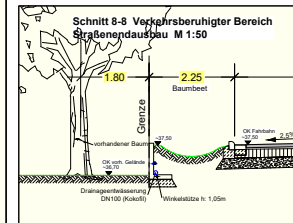
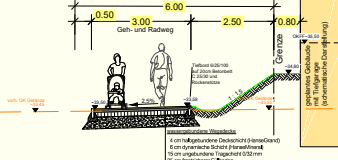
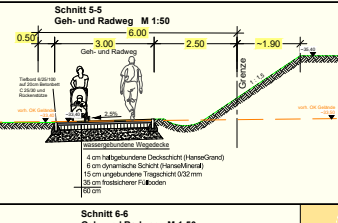
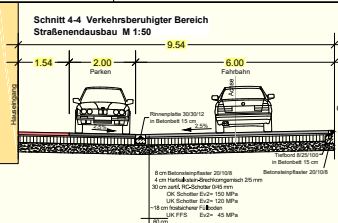
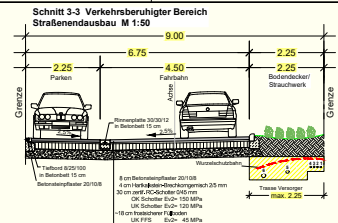
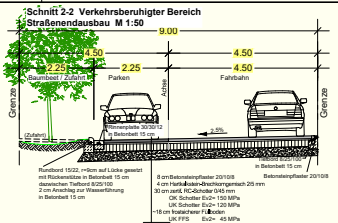
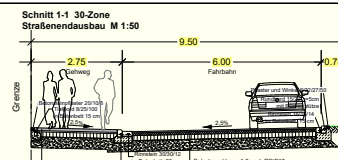


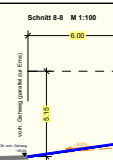

Schnitt 7-7 M 1:100

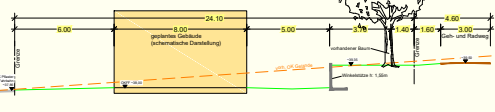



Ingenieur- und Planungsbüro A. SOMMERFELD
Beratung | Planung | Bauleitung

