


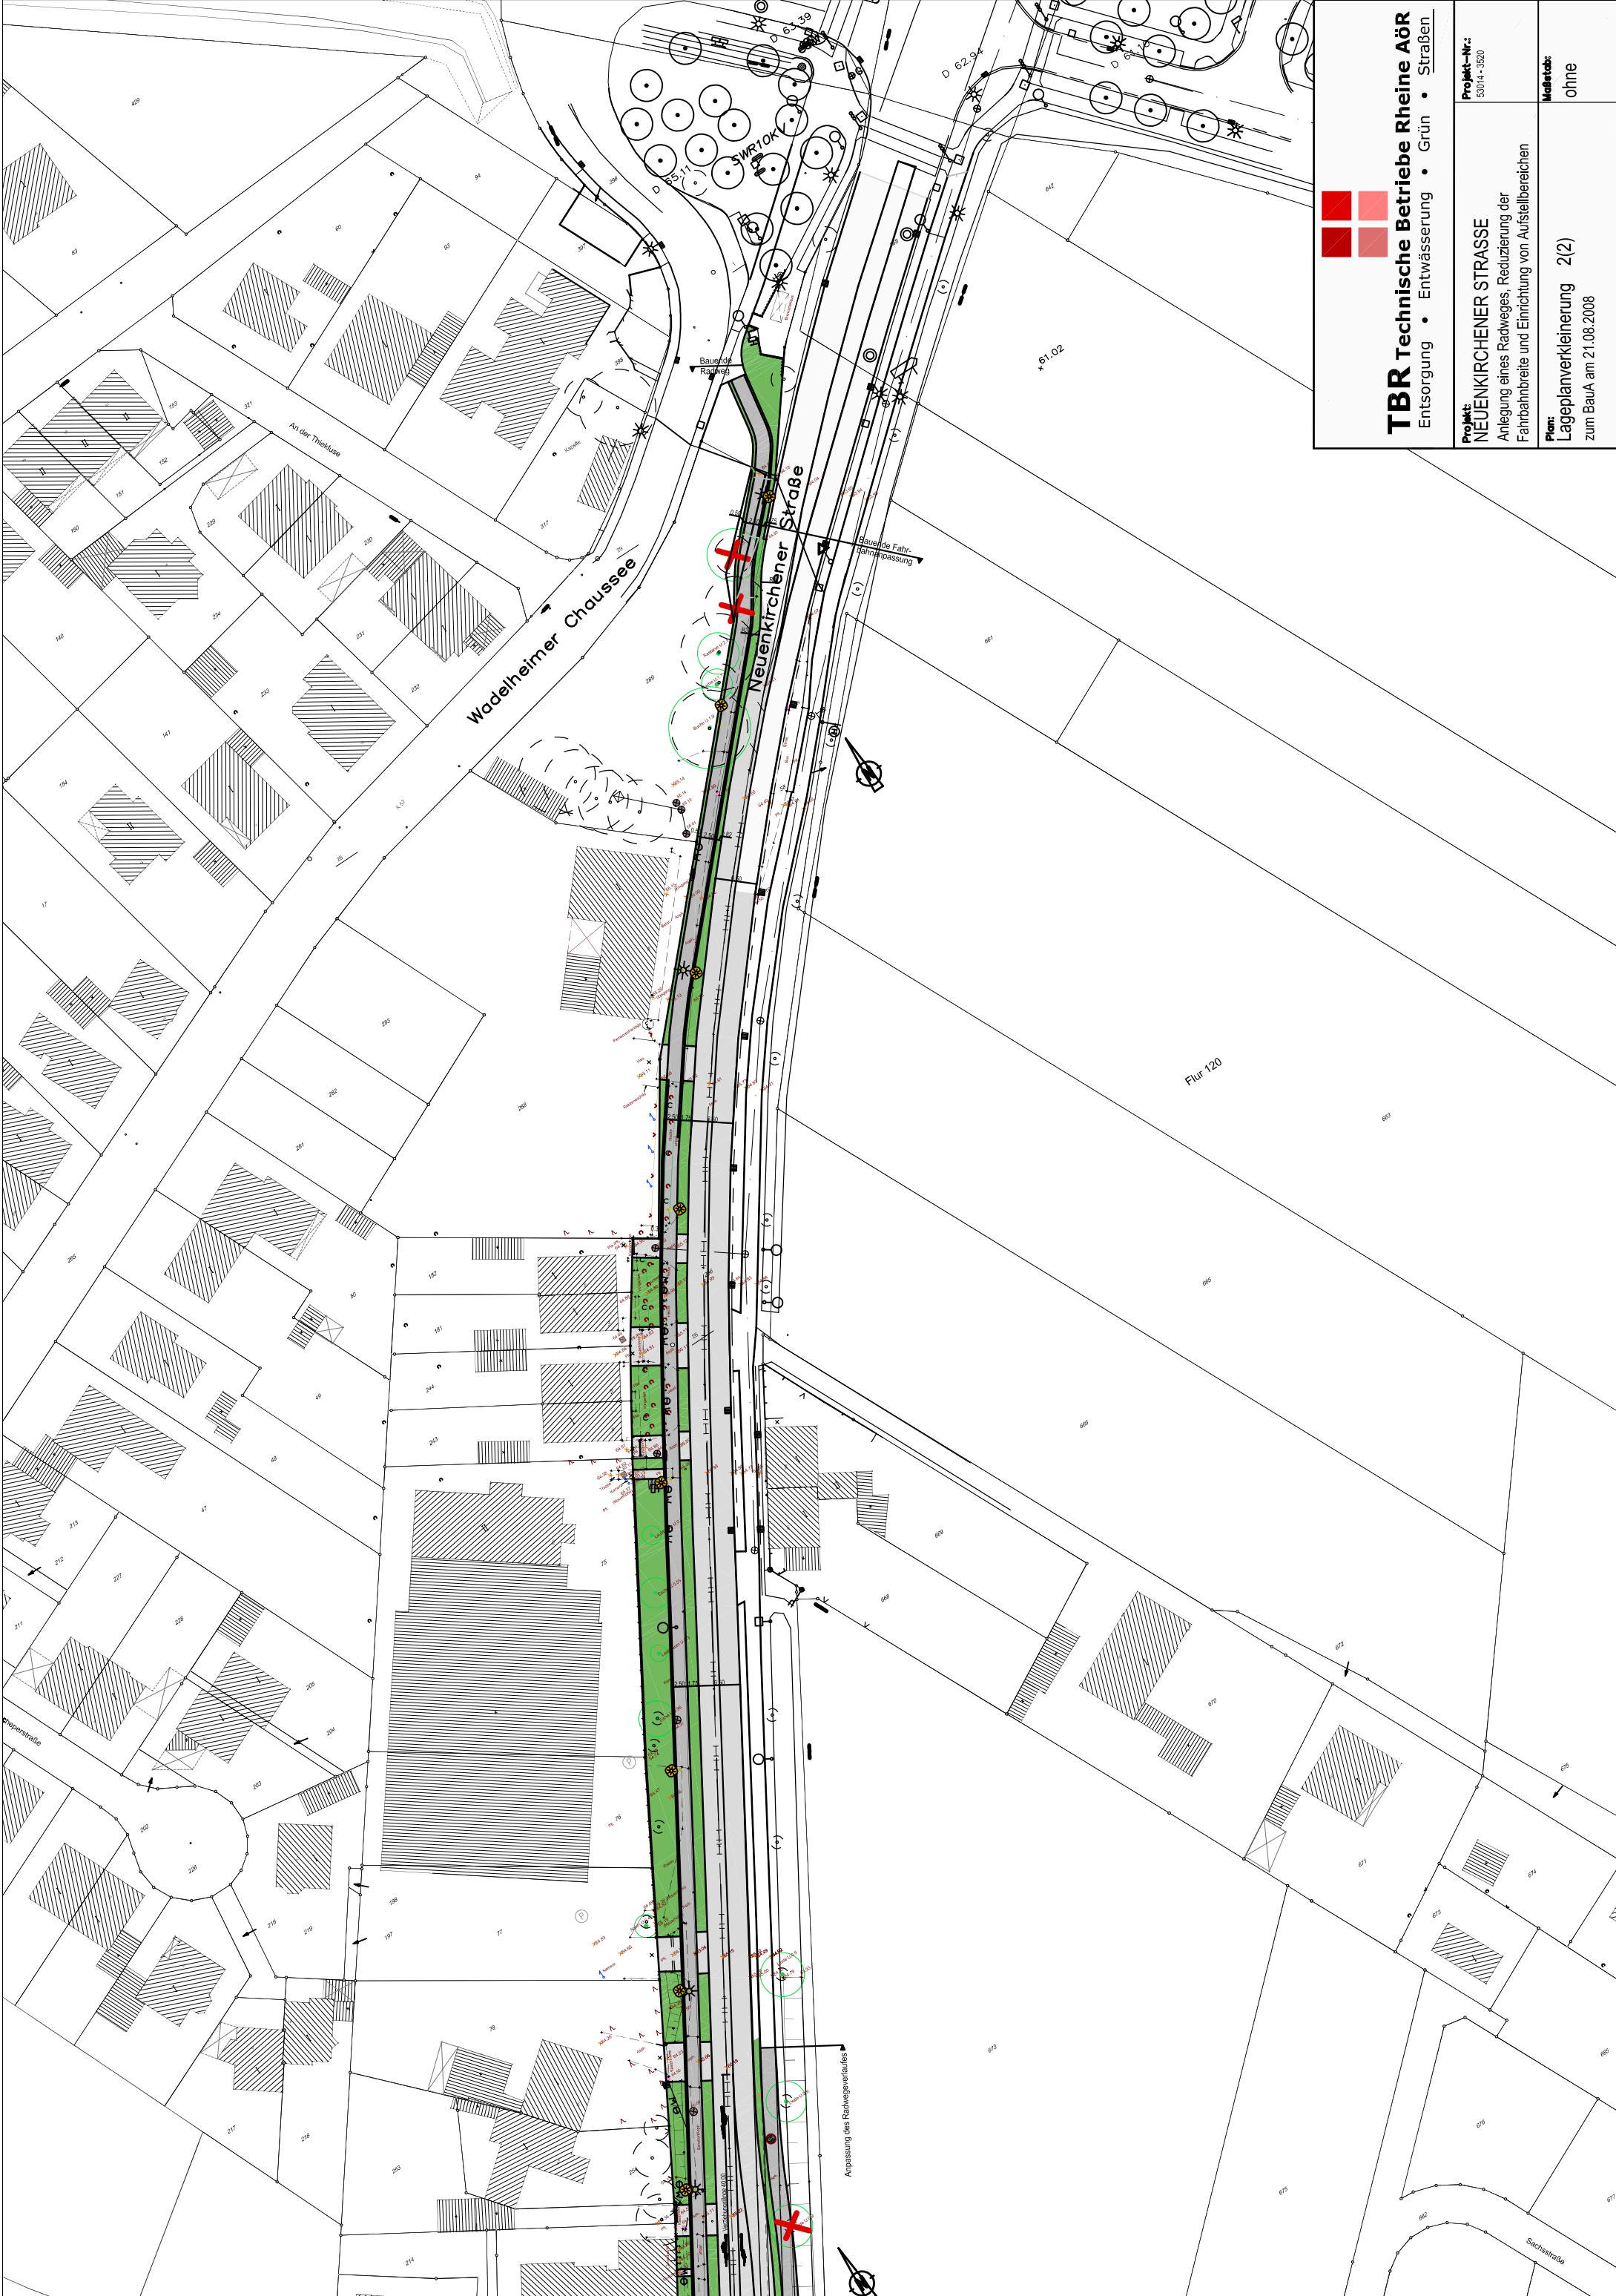

TBR Technische Betriebe Rheine AöR
Entsorgung • Entwässerung • Grün • Straßen

Projekt-Nr.: 53014 - 3520	Maßstab: ohne
Projekt: NEUENKIRCHENER STRASSE Anlegung eines Radweges, Reduzierung der Fußgängerbreite und Einrichtung von Aufstellbereichen	Plan: Lageplanverkleinerung 2(2) zum BauA am 21.08.2008