Rheine
Leben an der Ems

Bebauungsplan Nr. 318
Kennwort: "Hovesaat"
Fachbereich: Planen und Bauen
5.1 Stadtplanung

NEU
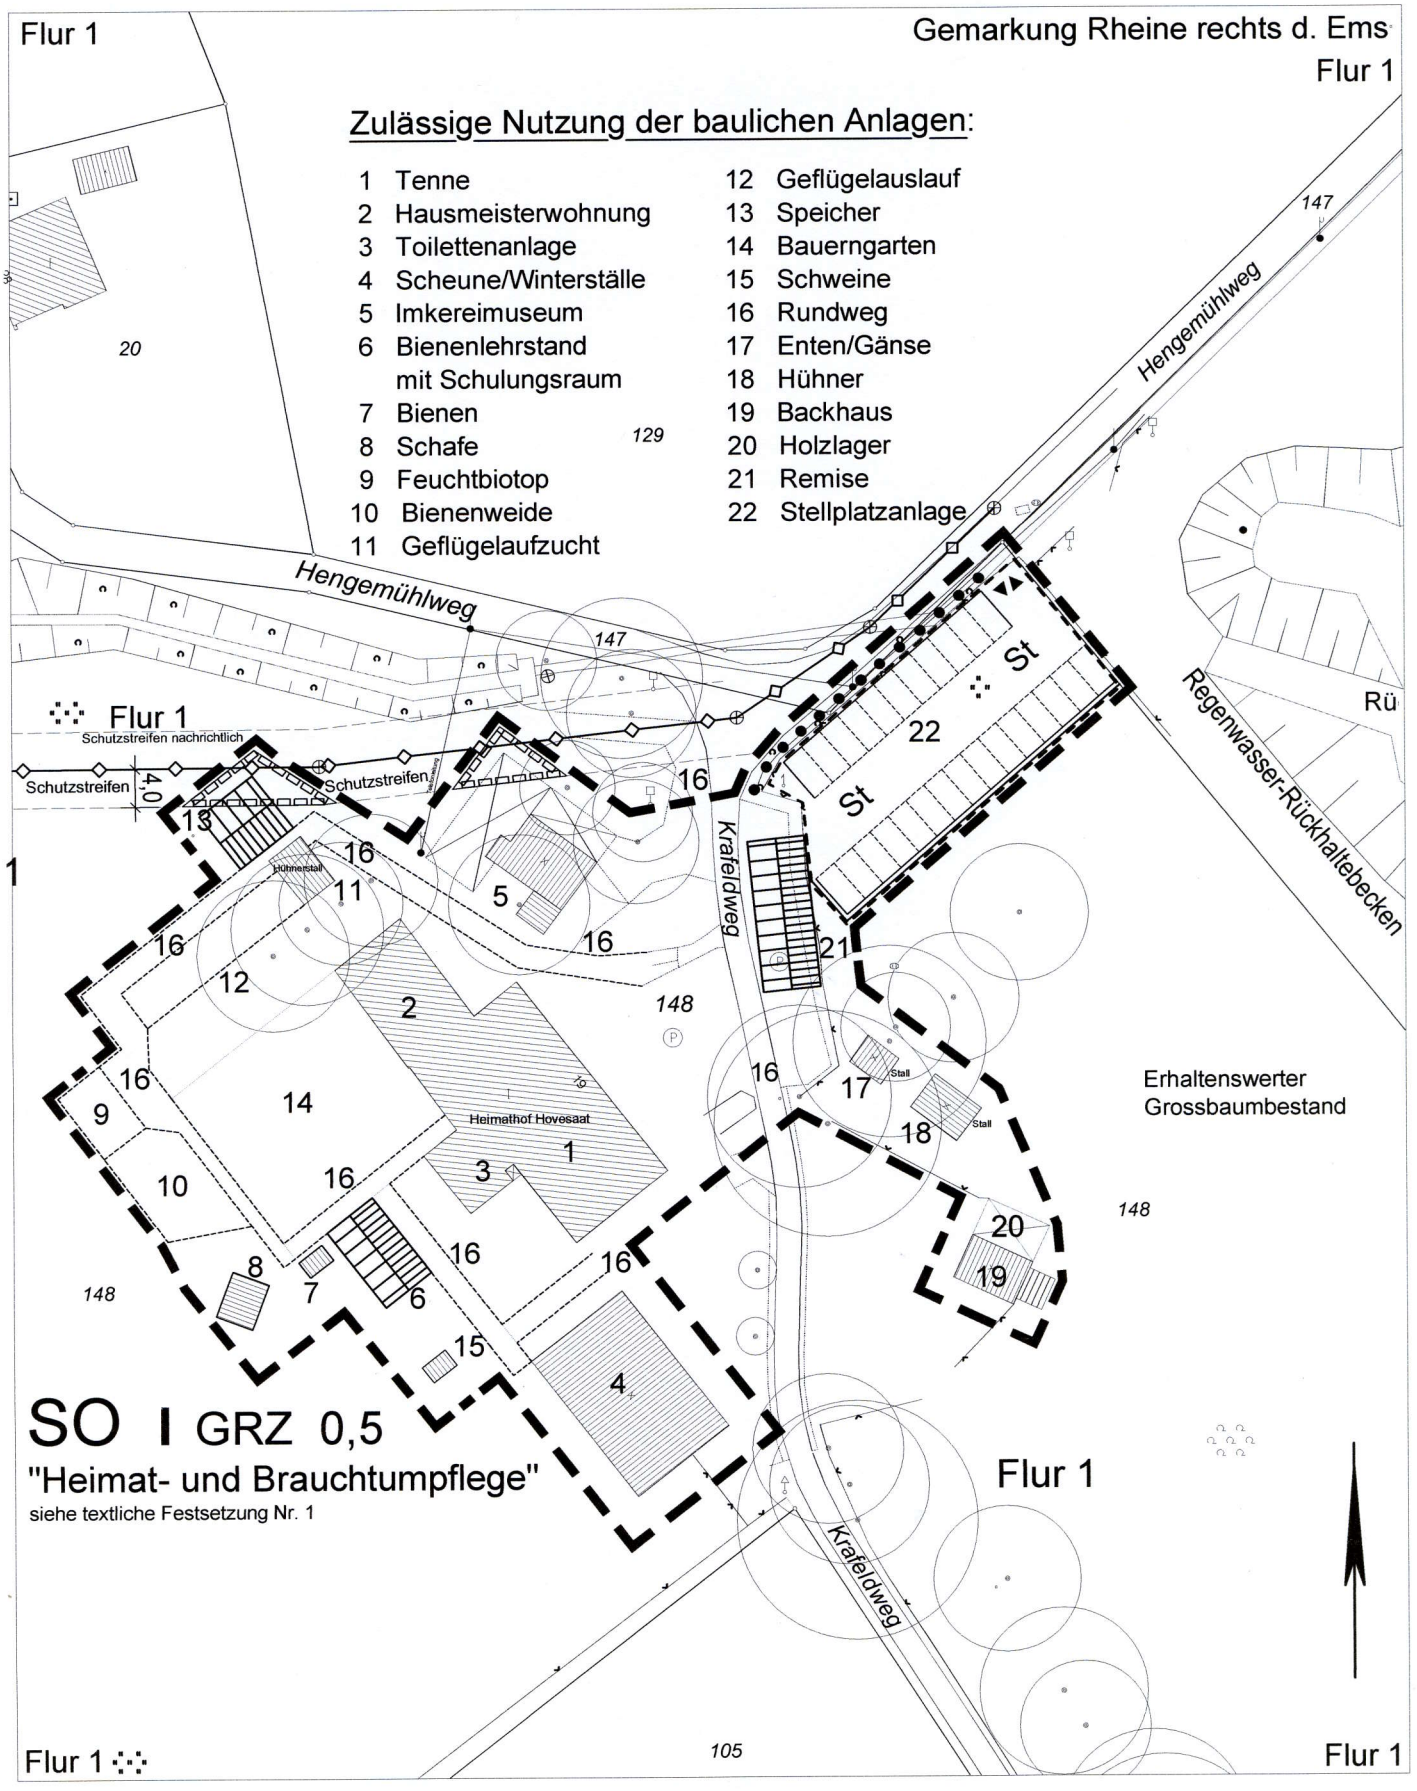
Stand: 17.10. 2008