



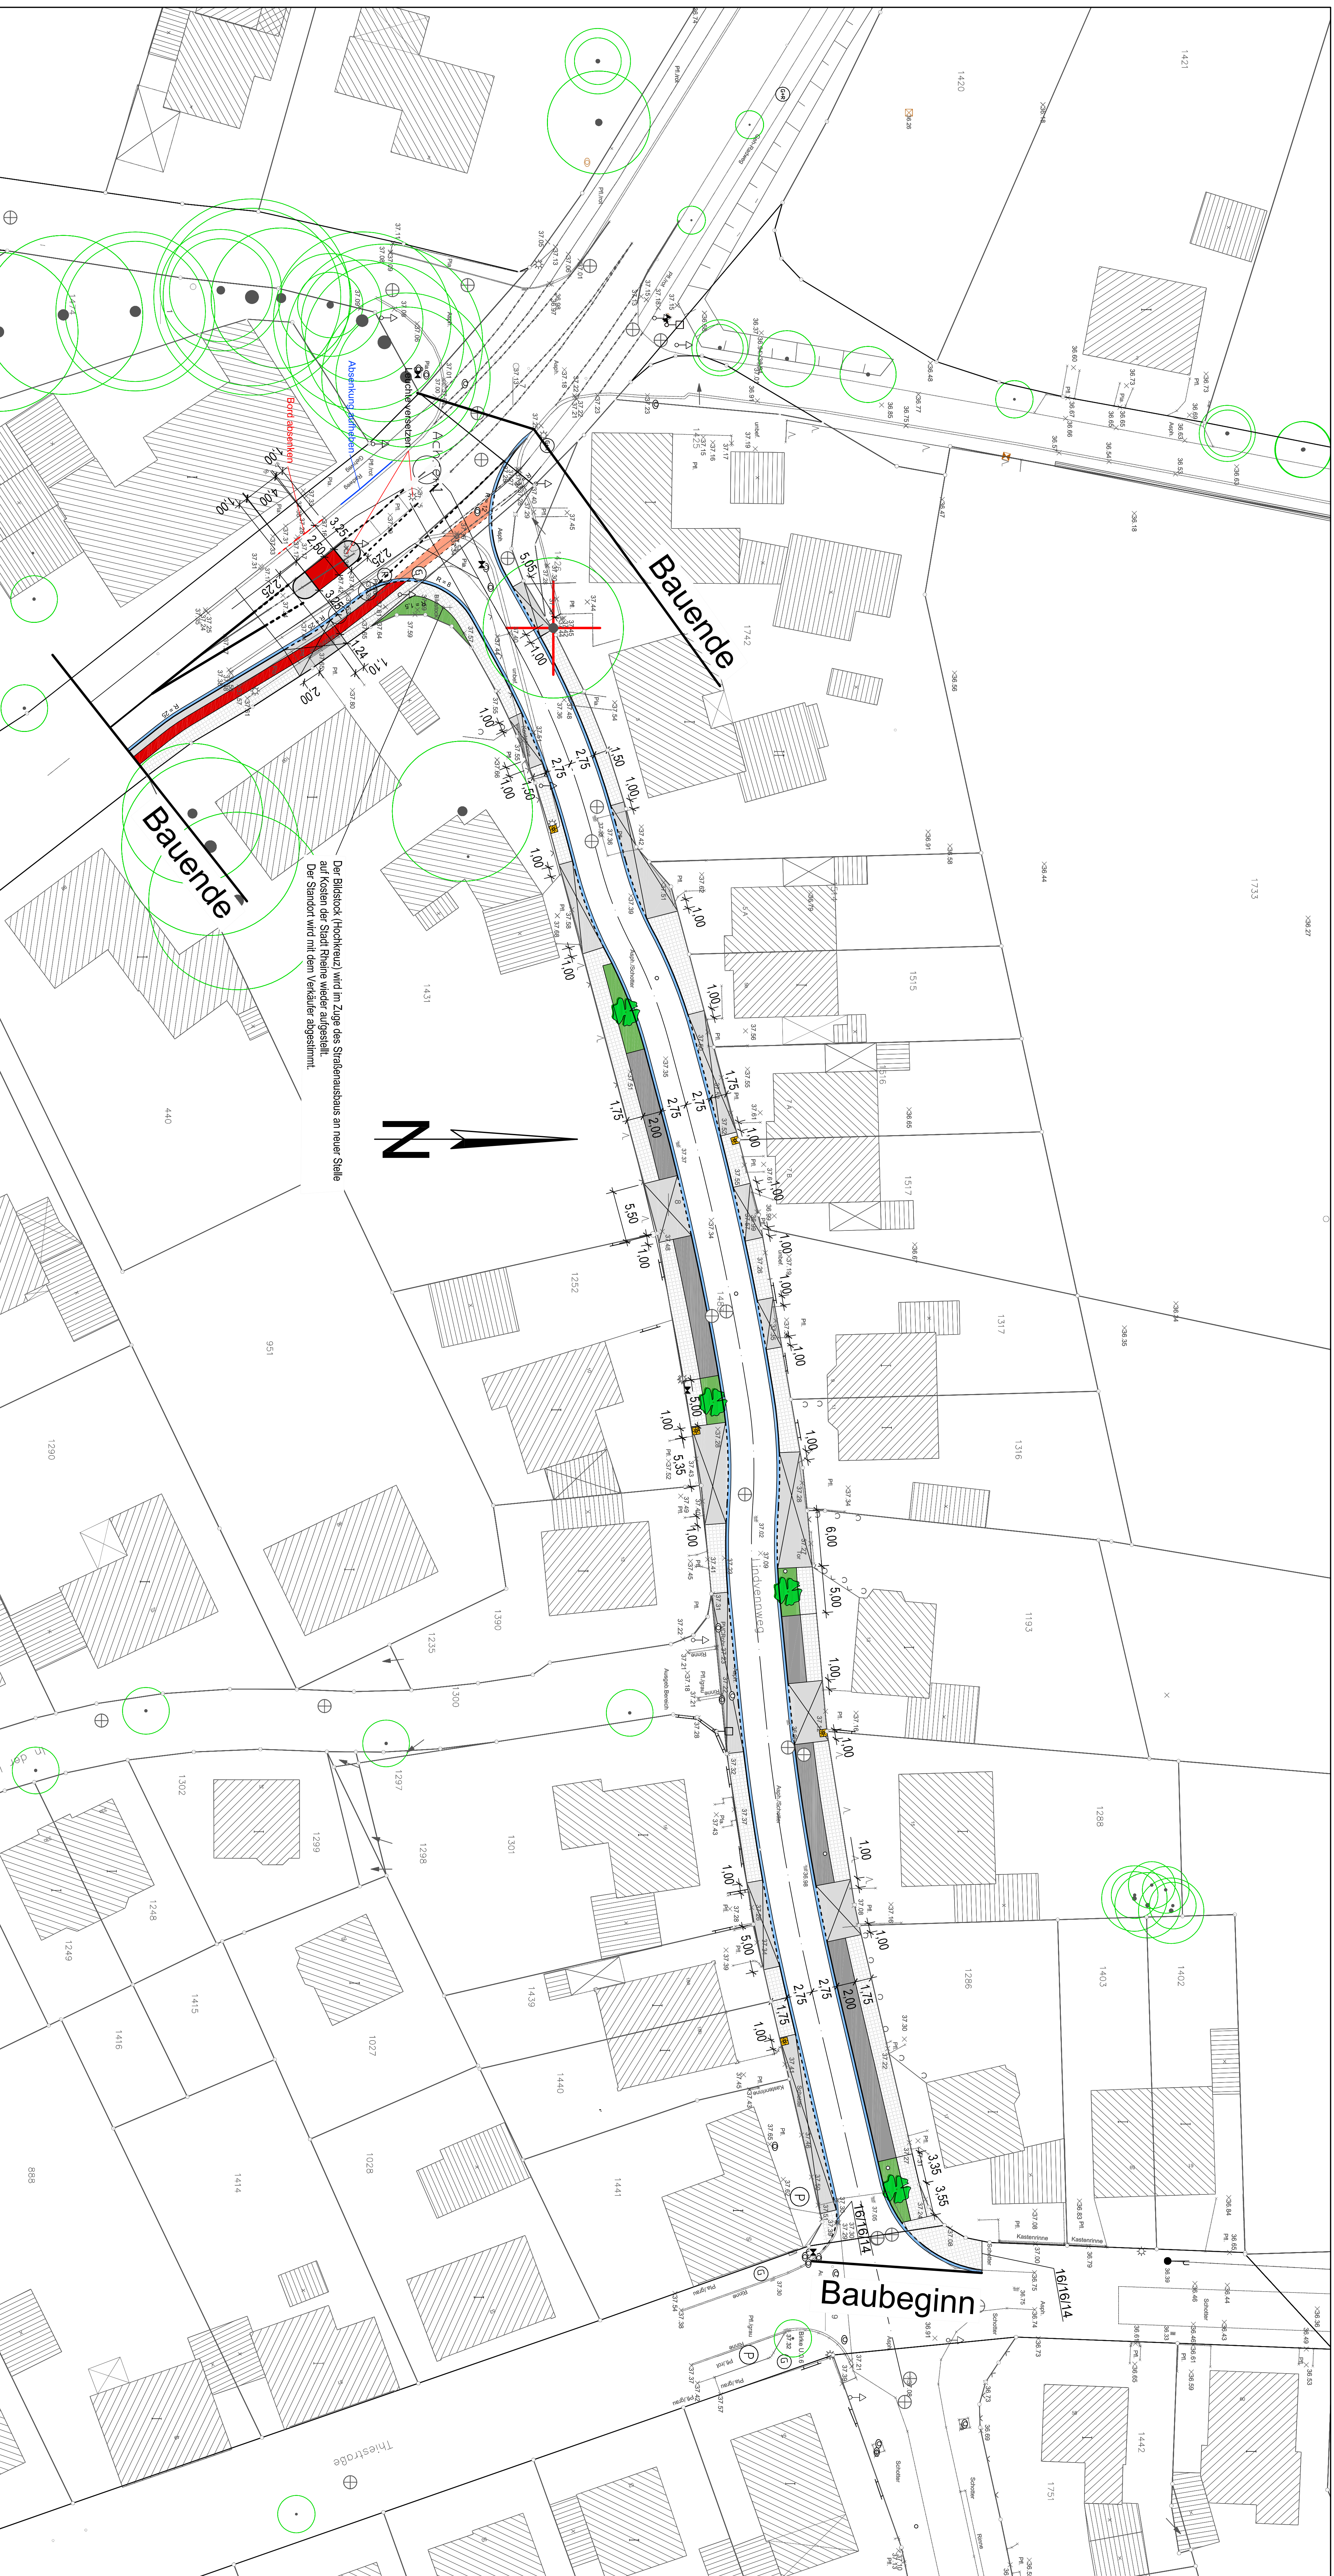

LEGENDE

- | | |
|---|------------------------------|
|  | Betonsteinpflaster grau |
|  | Betonsteinpflaster anthrazit |
|  | Gehwegplatten |
|  | Asphalt |
|  | Grünbeet (mit Baum) |
|  | Leuchte, 6m |

Datum	Art der Änderung/ Erläuterungen	Gez.

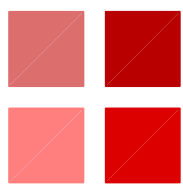

TBR Technische Betriebe Rheine AöR

Strassen • Grün • Entwässerung • Entsorgung

Postfach 14 | 40431 Rheine | Tel. (05977) 939-0 | Fax (05977) 939-845

von Rheiner Straße bis Thiestraße

Lageplan der Offenlage

zum Bauausschuss am 20. November 2008

:250

	Datum	Zeich
--	-------	-------

überarbeitet	30.10.08	Schwieth
--------------	----------	----------