Rheine
Leben an der Ems

Bebauungsplanes Nr. 298
Kennwort: "Wohnpark Dutum - Teil E"
Fachbereich: Planen und Bauen
5.1 Stadtplanung
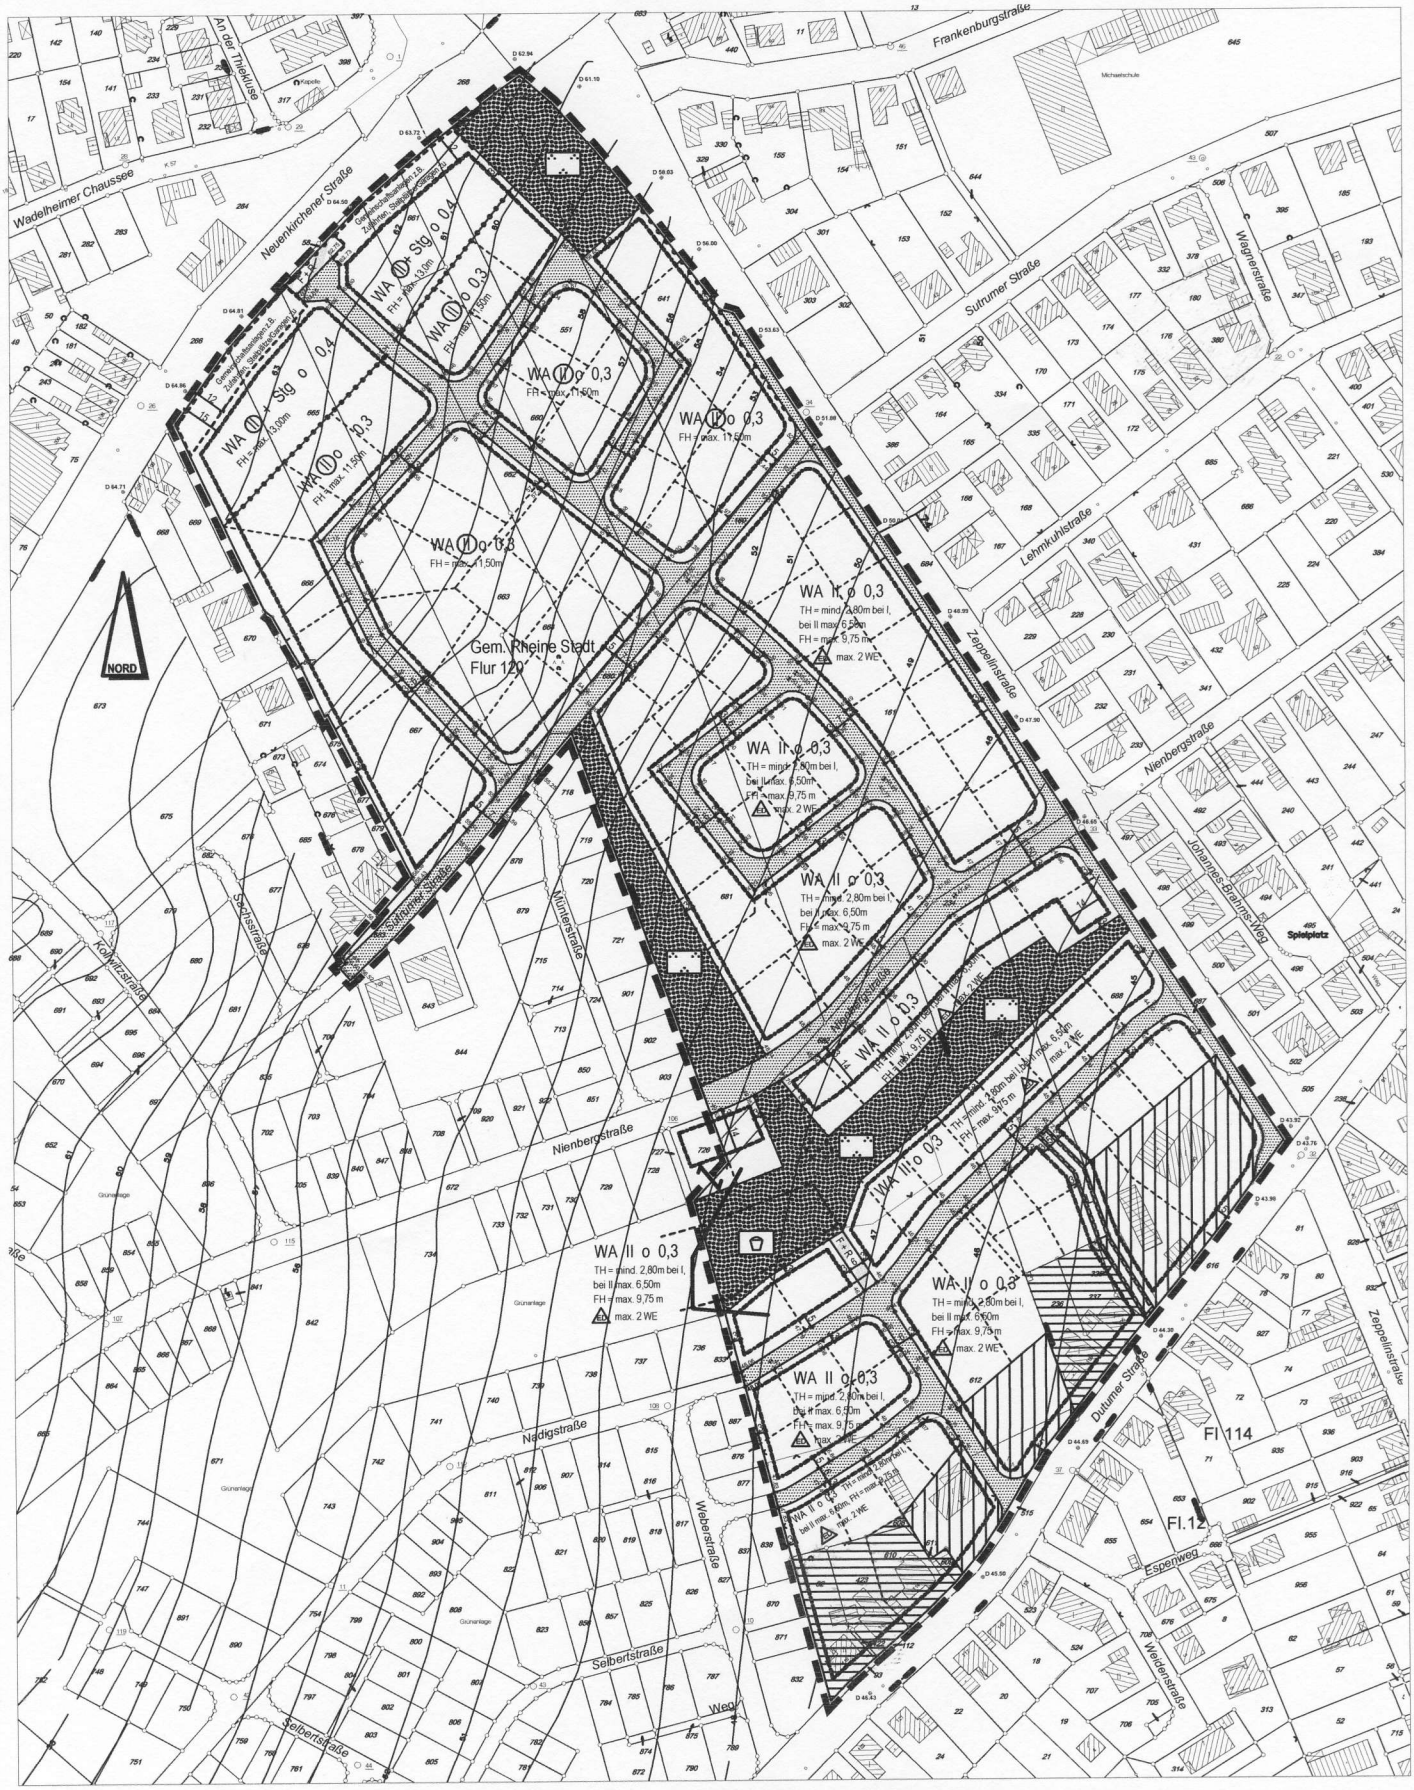
Stand: 10.11. 2008