


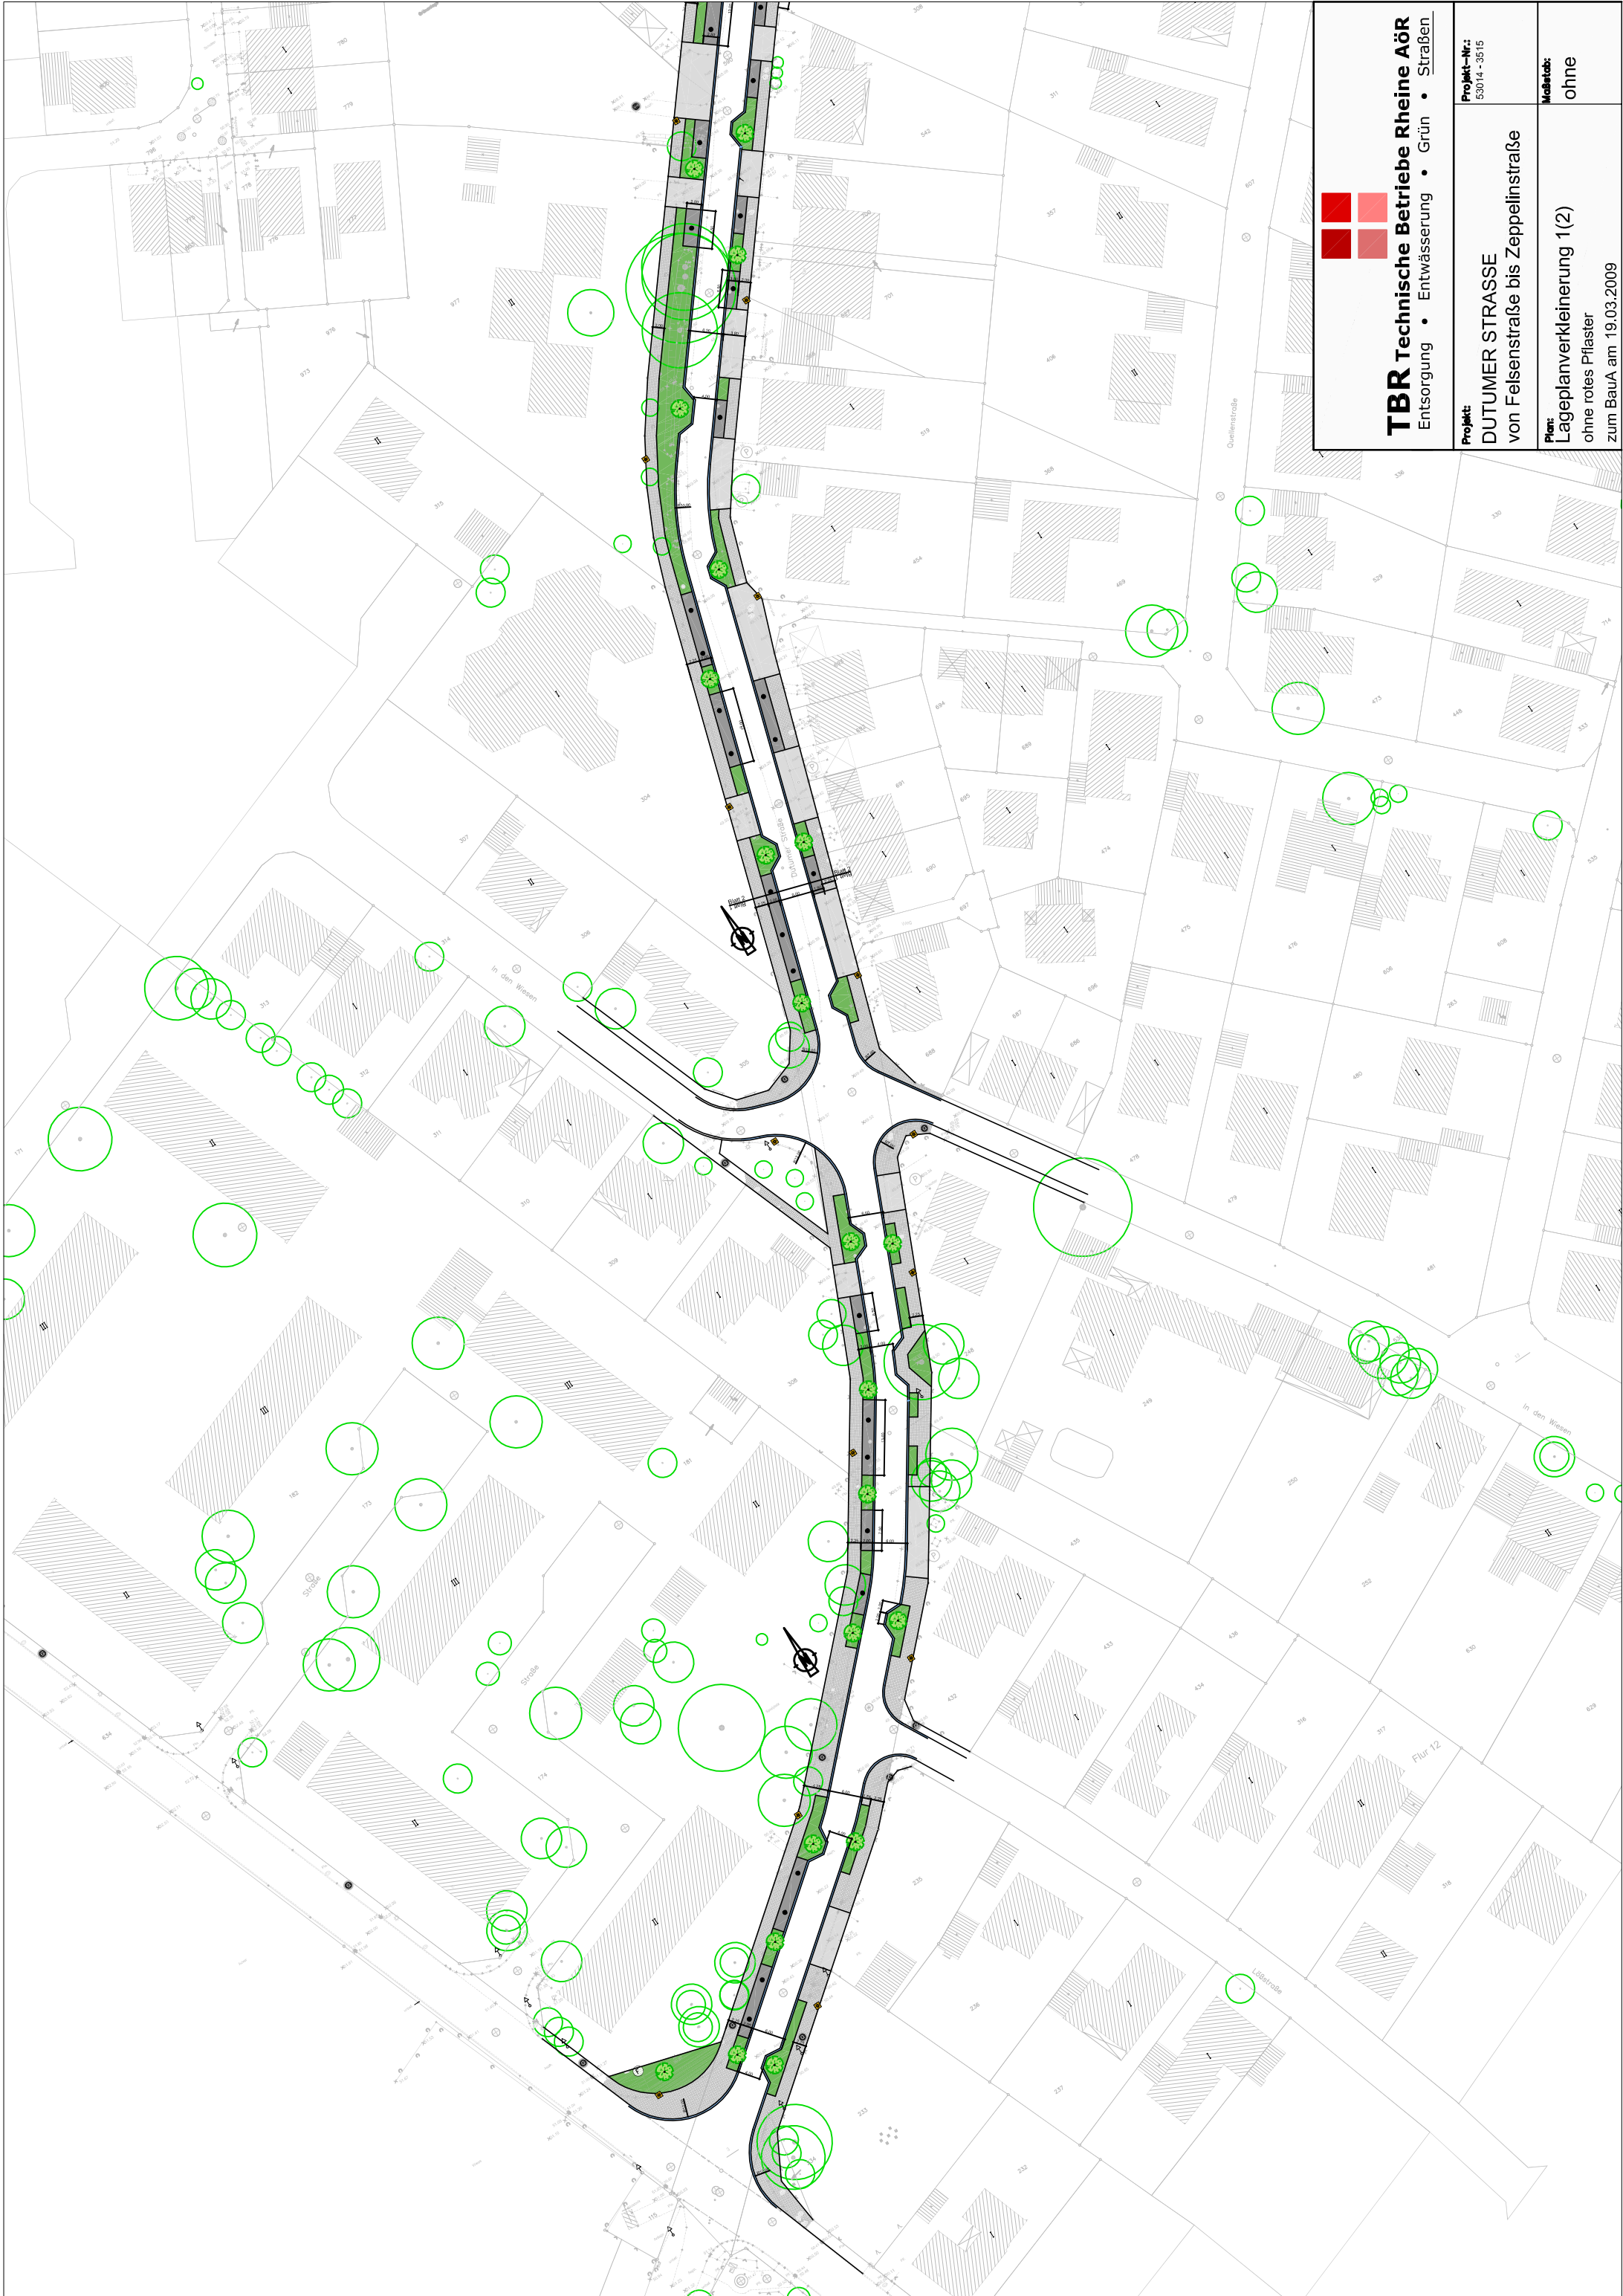

**TBR Technische Betriebe Rheine AöR**
Entsorgung • Entwässerung • Grün • Straßen

Projekt-Nr.: 53014-3615	Projekt: DUTUMER STRASSE von Felsenstraße bis Zeppelinstraße
Plan: Lageplanverkleinerung 1(2) ohne rotes Pflaster zum BauA am 19.03.2009	Maßstab: ohne



TBR Technische Betriebe Rheine AöR
Entsorgung • Entwässerung • Grün • Straßen

Projekt-Nr.:
53014-3615

Projekt:
DUTUMER STRASSE
von Felsenstraße bis Zeppelinstraße

Plan:
Lageplanverkleinerung 1(2)
ohne rotes Pflaster
zum BauA am 19.03.2009

Maßstab:
ohne