Heine
Lohne an der Ems

Bebauungsplanes Nr. 297
Kennwort: "Zum Hermannsweg - Elte"
Fachbereich: Planen und Bauen
5.1 Stadtplanung
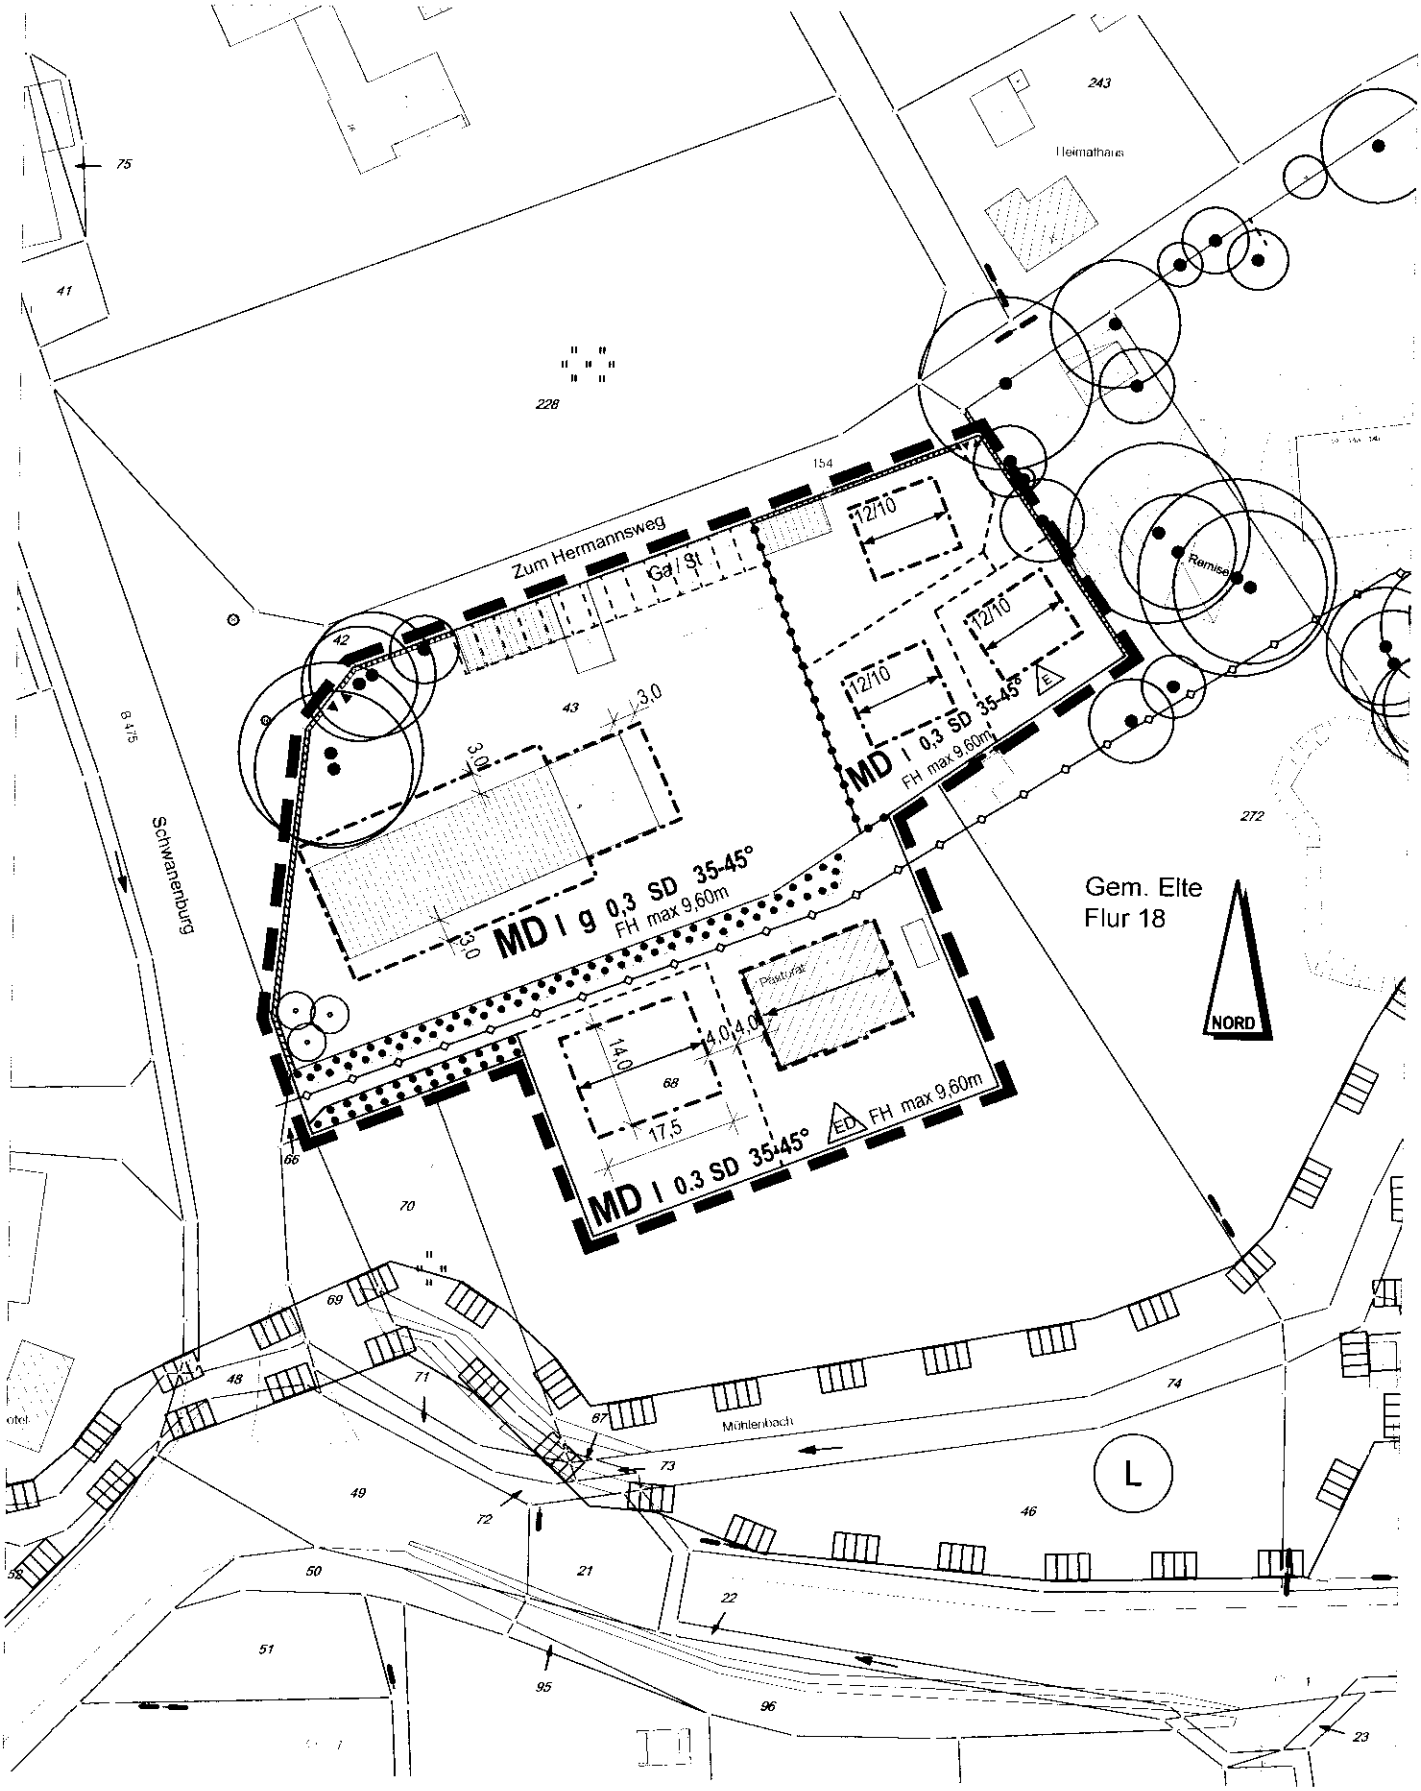
Stand: 15.04. 2009