NEU

Rheine
Leben an der Ems

Übersichtsplan zum
Bebauungsplan Nr. 25
Kennwort: "Hauptstraße / Am Spieker"
Fachbereich: Planen und Bauen
5.1 Stadtplanung
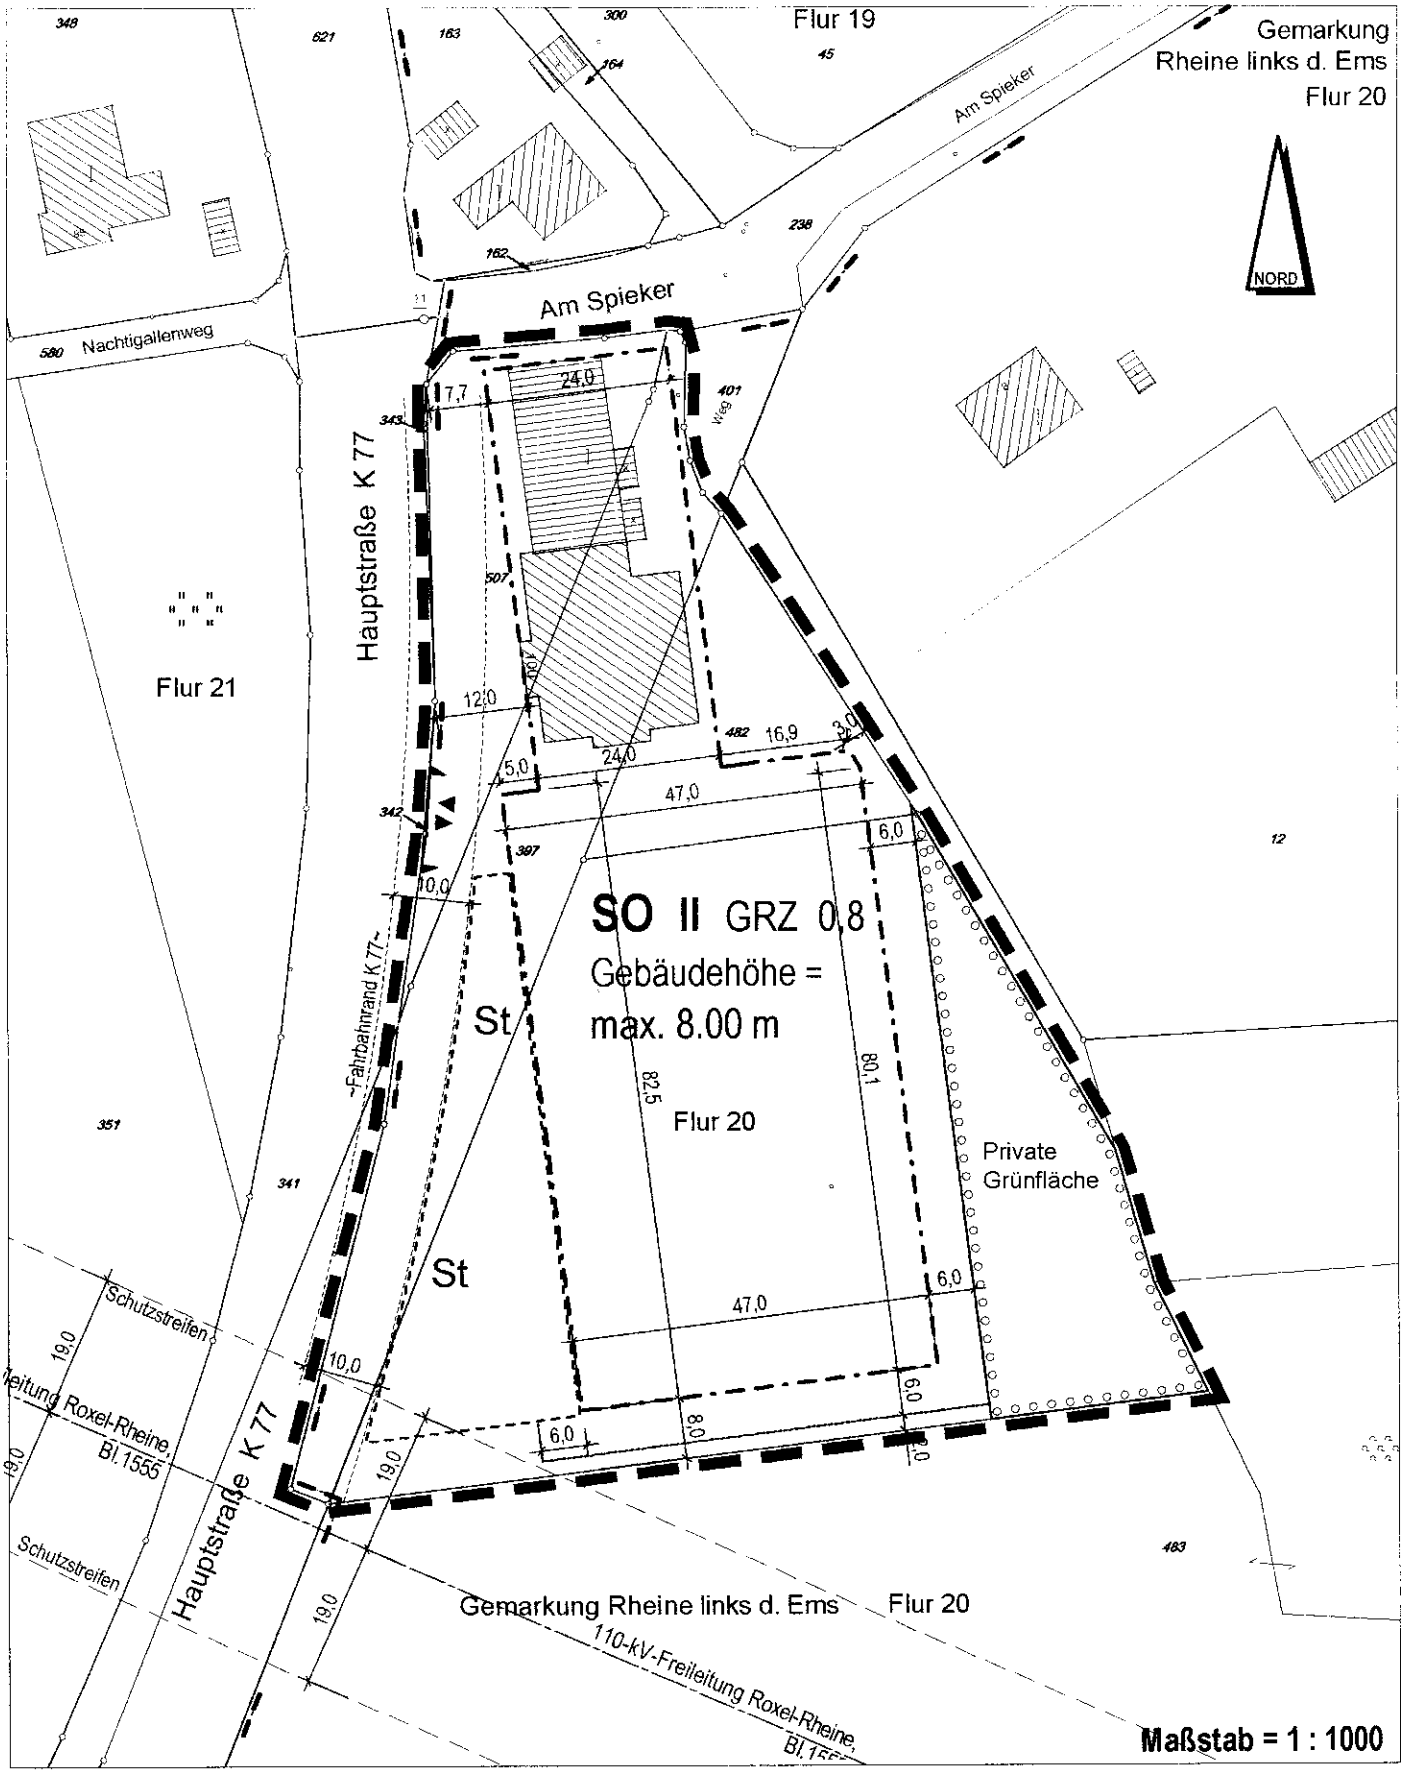
Stand: 31.05. 2006