NEU

Rheine
Leben an der Ems
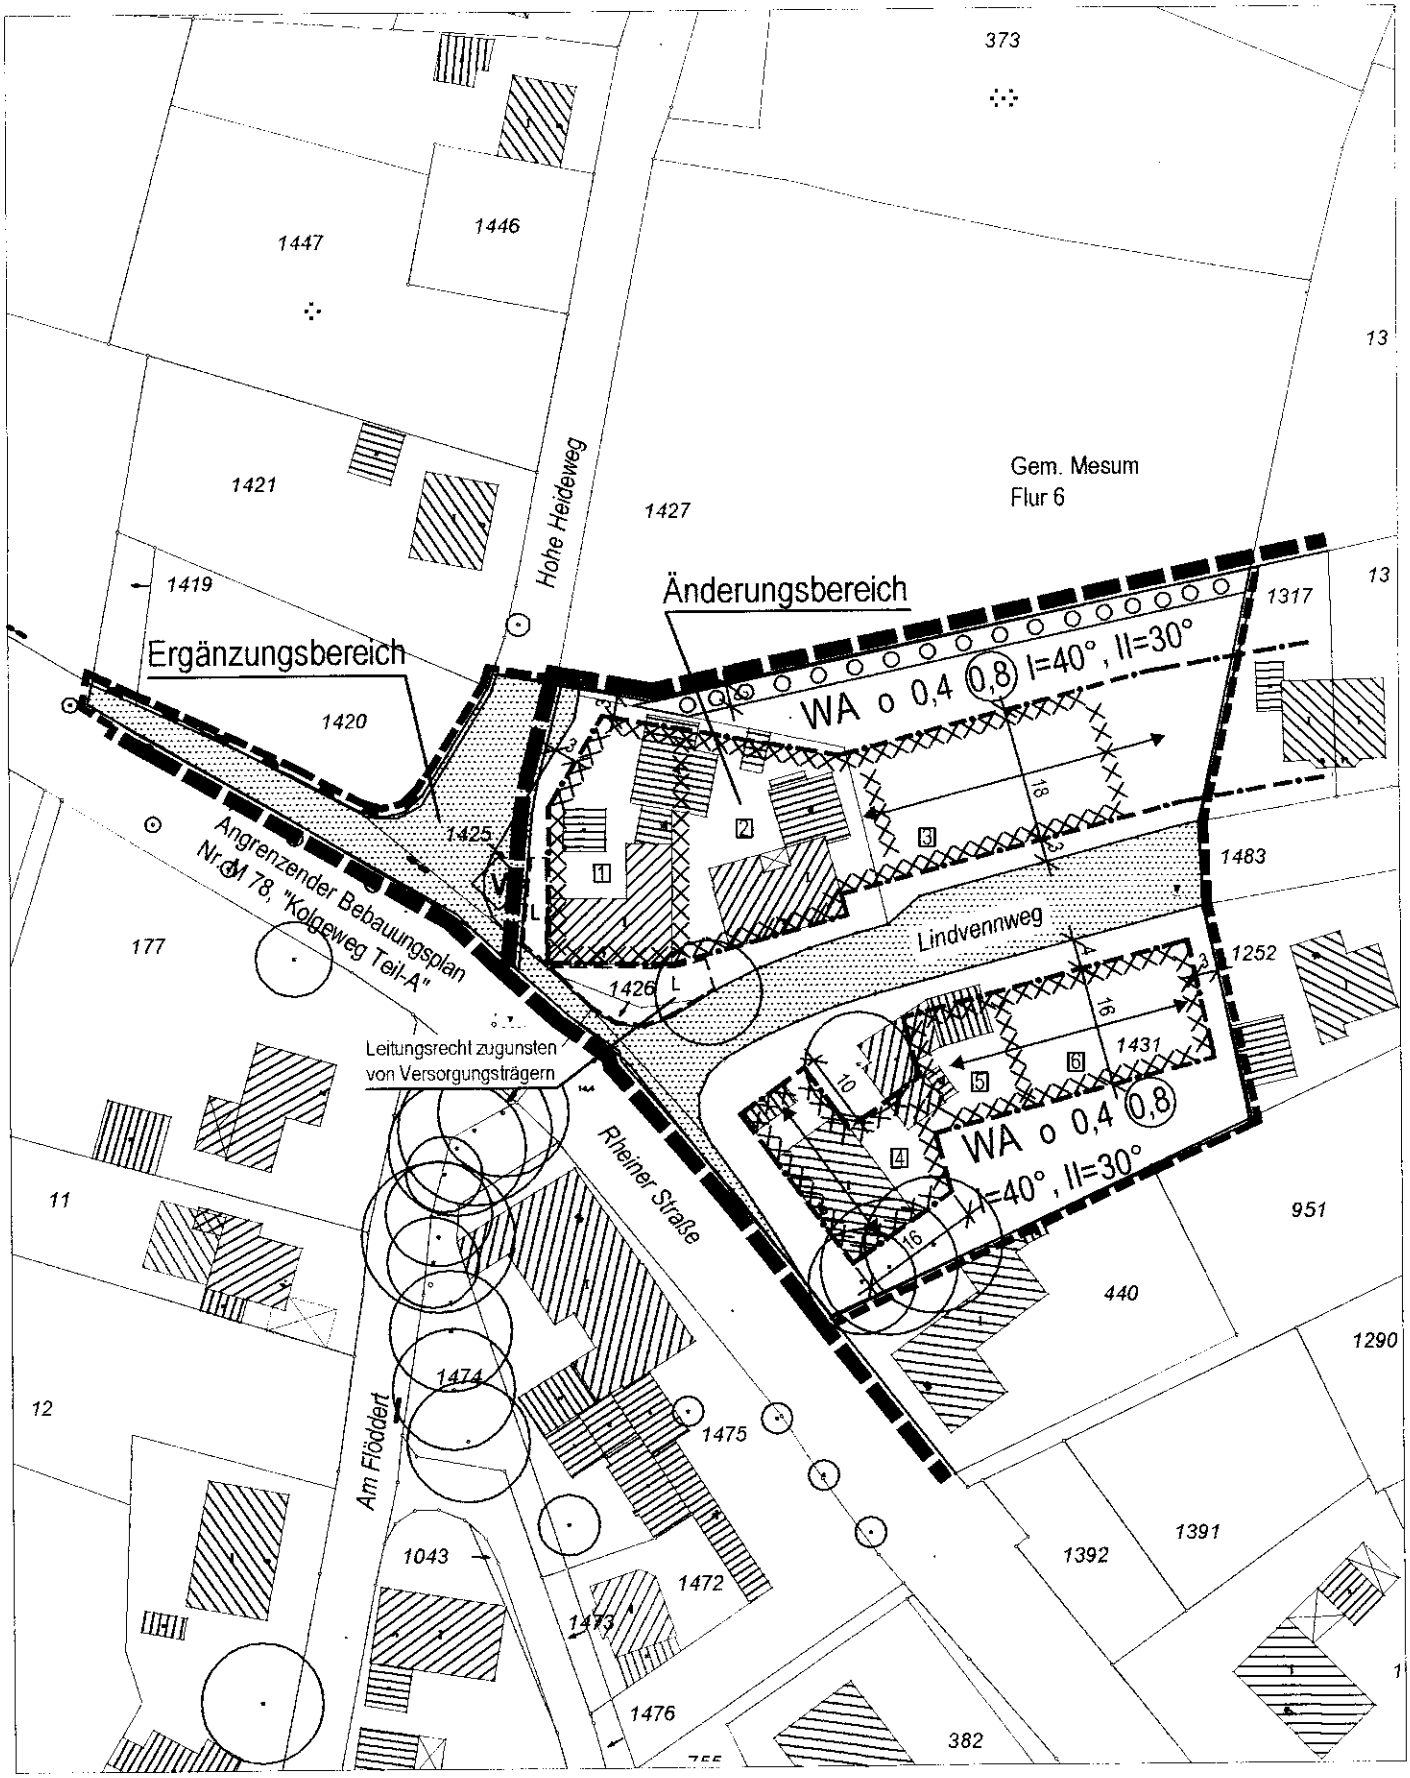
2. Änderung und Ergänzung des Bebauungsplanes Nr. 164, Kennwort: "Rheiner Straße - Nord"
Fachbereich: Planen und Bauen - Stadtplanung
Stand: 16.02.2006