NEU

1. Änderung des
Bebauungsplanes Nr. 284
Kennwort: "Industriegebiet GVZ Rheine"
Fachbereich: Planen und Bauen
5.1 Stadtplanung
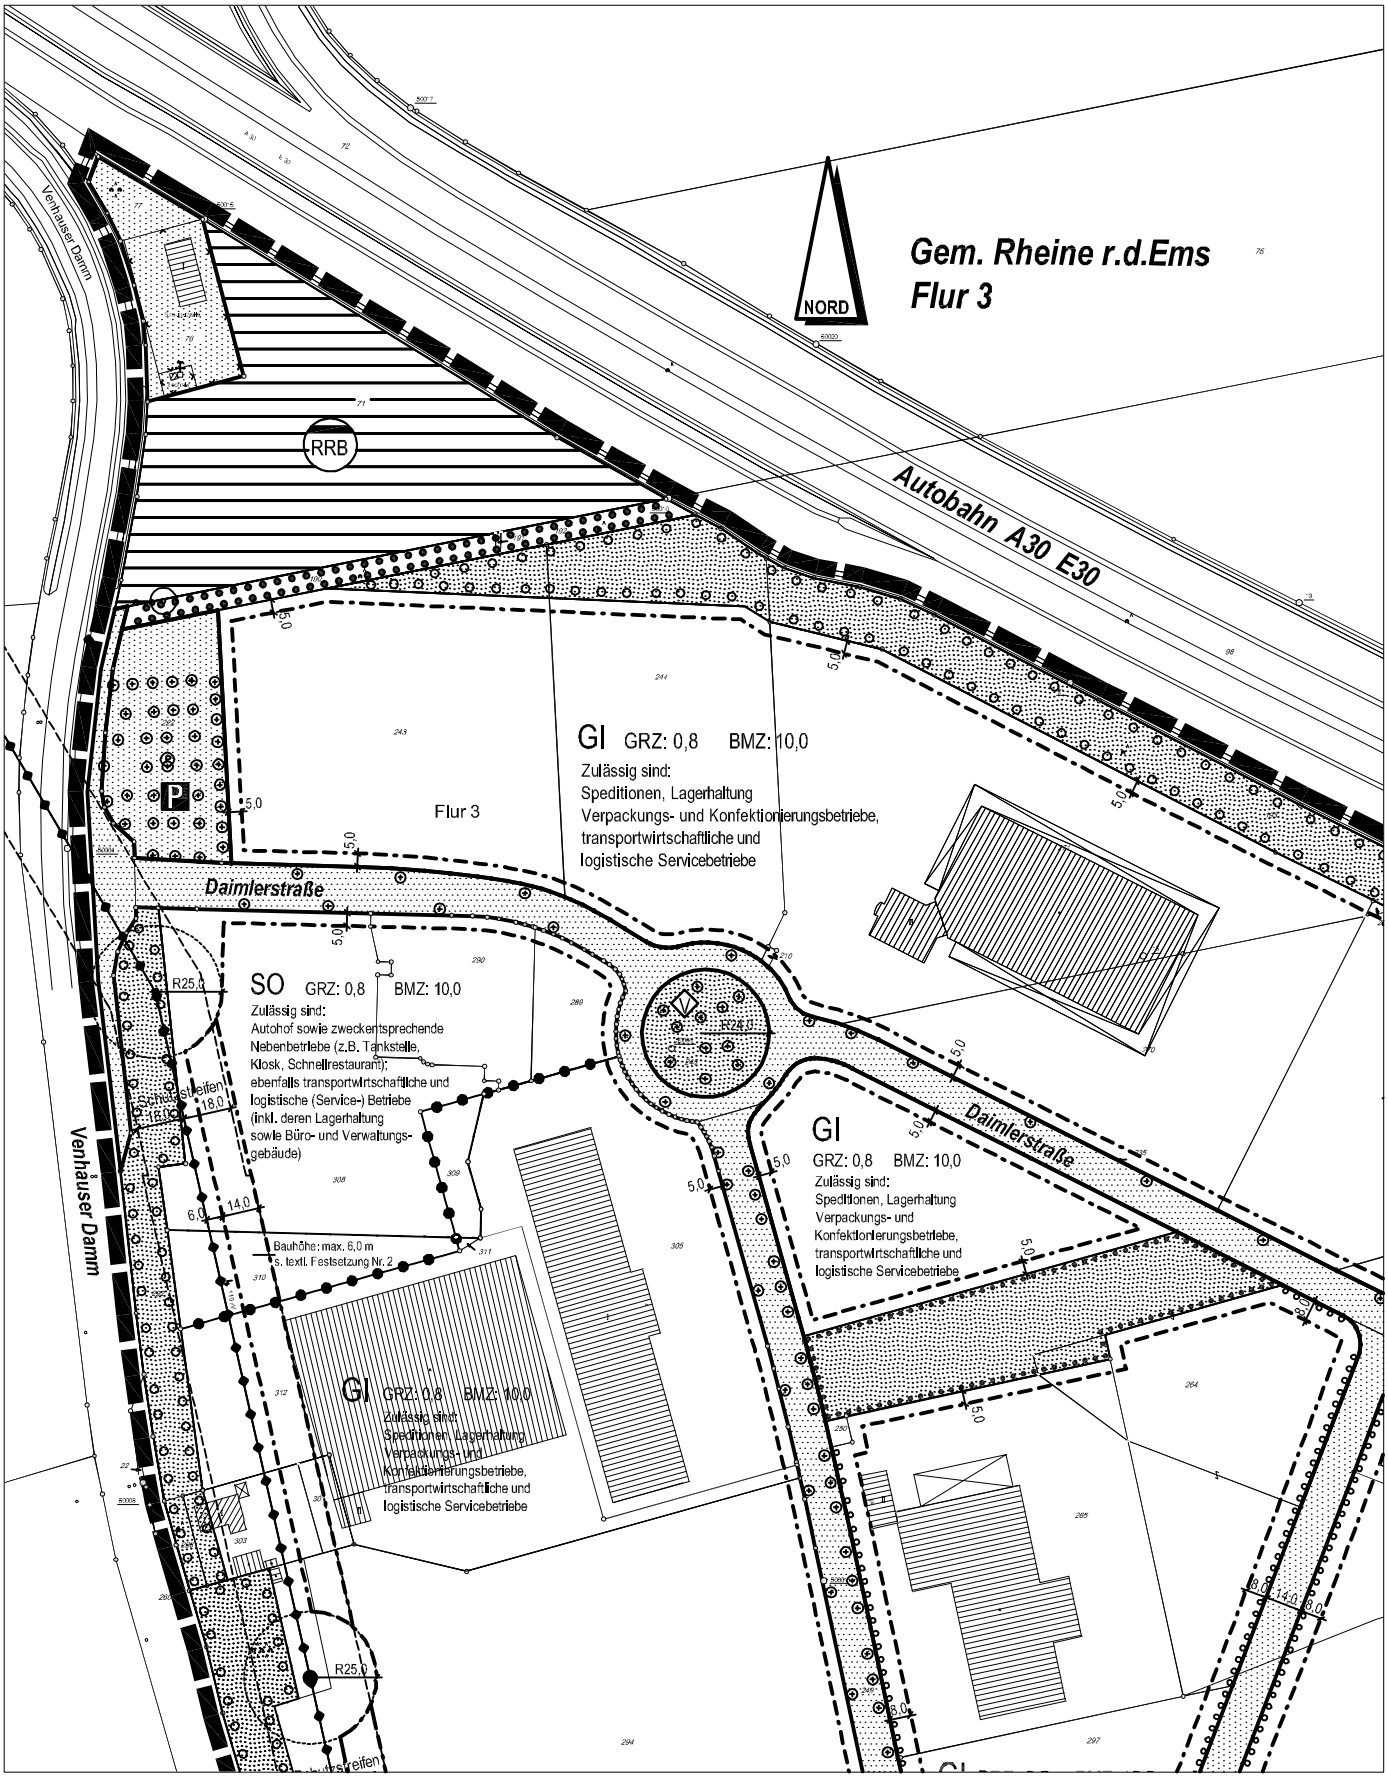
Stand: 25.08. 2009