Rheine
Leben an der Ems

Ausschnitt des rechtsverbindlichen Bebauungsplanes Nr. 268
Kennwort: "Elsa-Brandström-Weg"
Fachbereich: Planen und Bauen
5.1 Stadtplanung

ALT
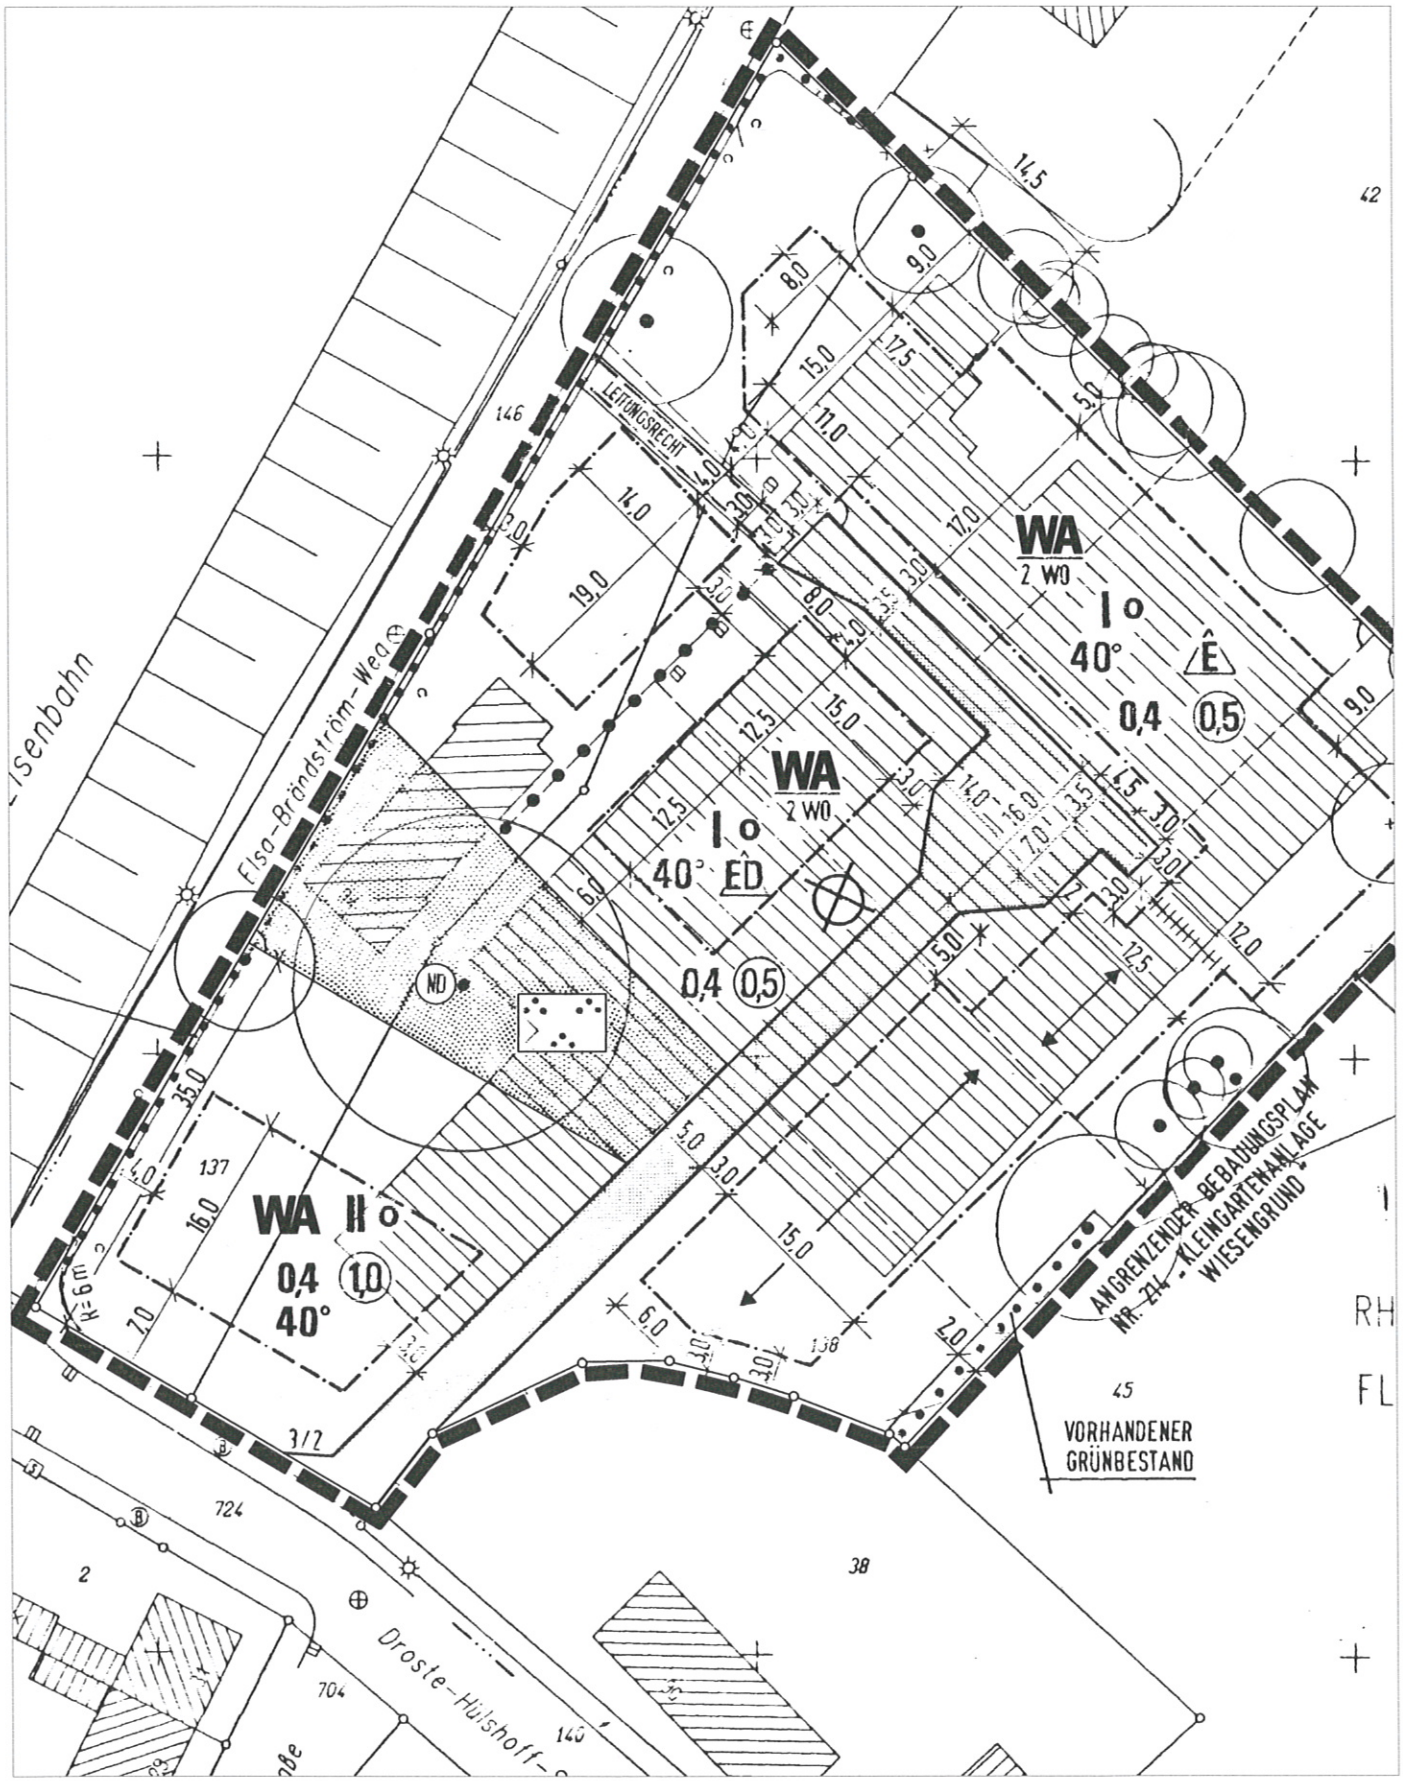
Stand 21.09. 1994