


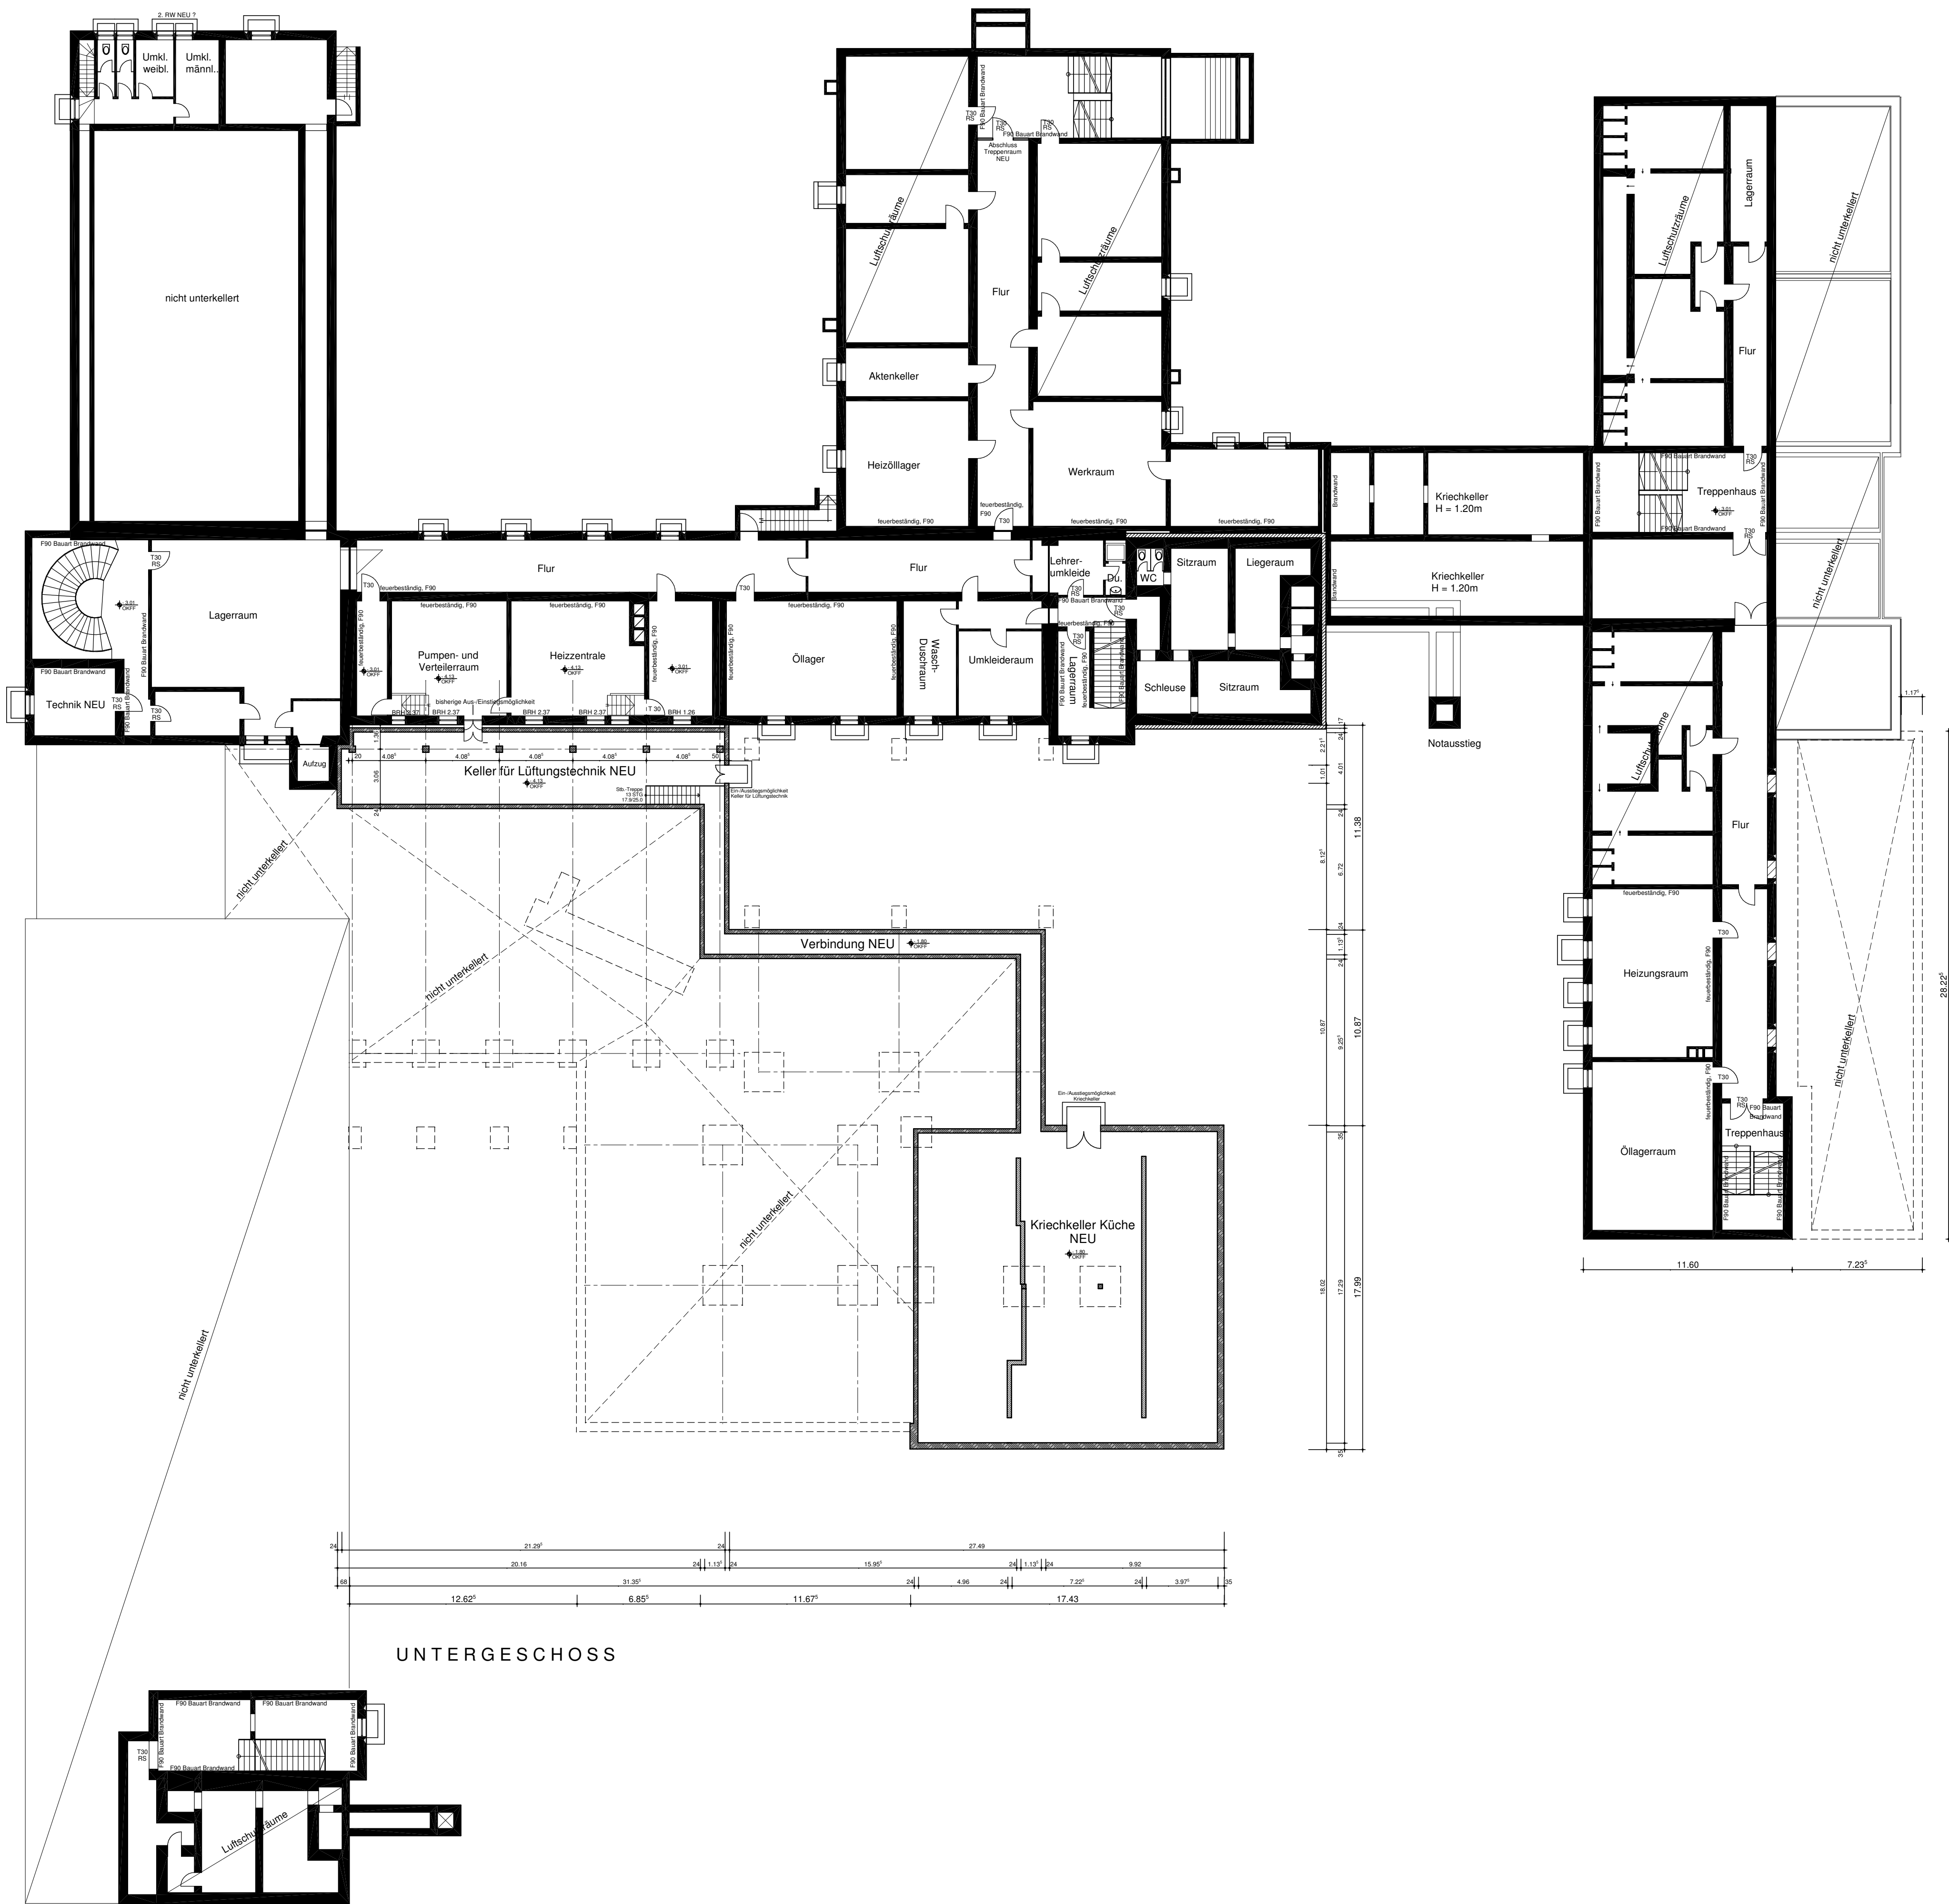

ARCHITEKT

www.borowski-sasse.de

planung & bauleitung

Hauptstr. 15, 48477 Hörstel-Dreierwalde, Tel. 05978/9167-0

GRUNDSTÜCK

GEMARKUNG: Rheine Stadt, FLUR: 172, FLST: 225

PROJEKT

ERWEITERUNG KOPERNIKUS-GYMNASIUM
KOPERNIKUSSTRASSE 61
48429 RHEINE

BAUHERR

STADT RHEINE
KLOSTERSTRASSE 14
48431 RHEINE

ZEICHNUNG

UNTERGESCHOSS

LEISTUNGSPHASE

WERKPLANUNG

BAUHERR

ARCHITEKT

MASSTAB

1:200

GEZEICHNET

KG

DATUM

30.09.09

Kopernikus-Gymnasium_09_Stadt Rheine_Bauantrag

ZEICHNUNGS-NR.


PLAN-NR.

INDEX

04.G.00

02

.

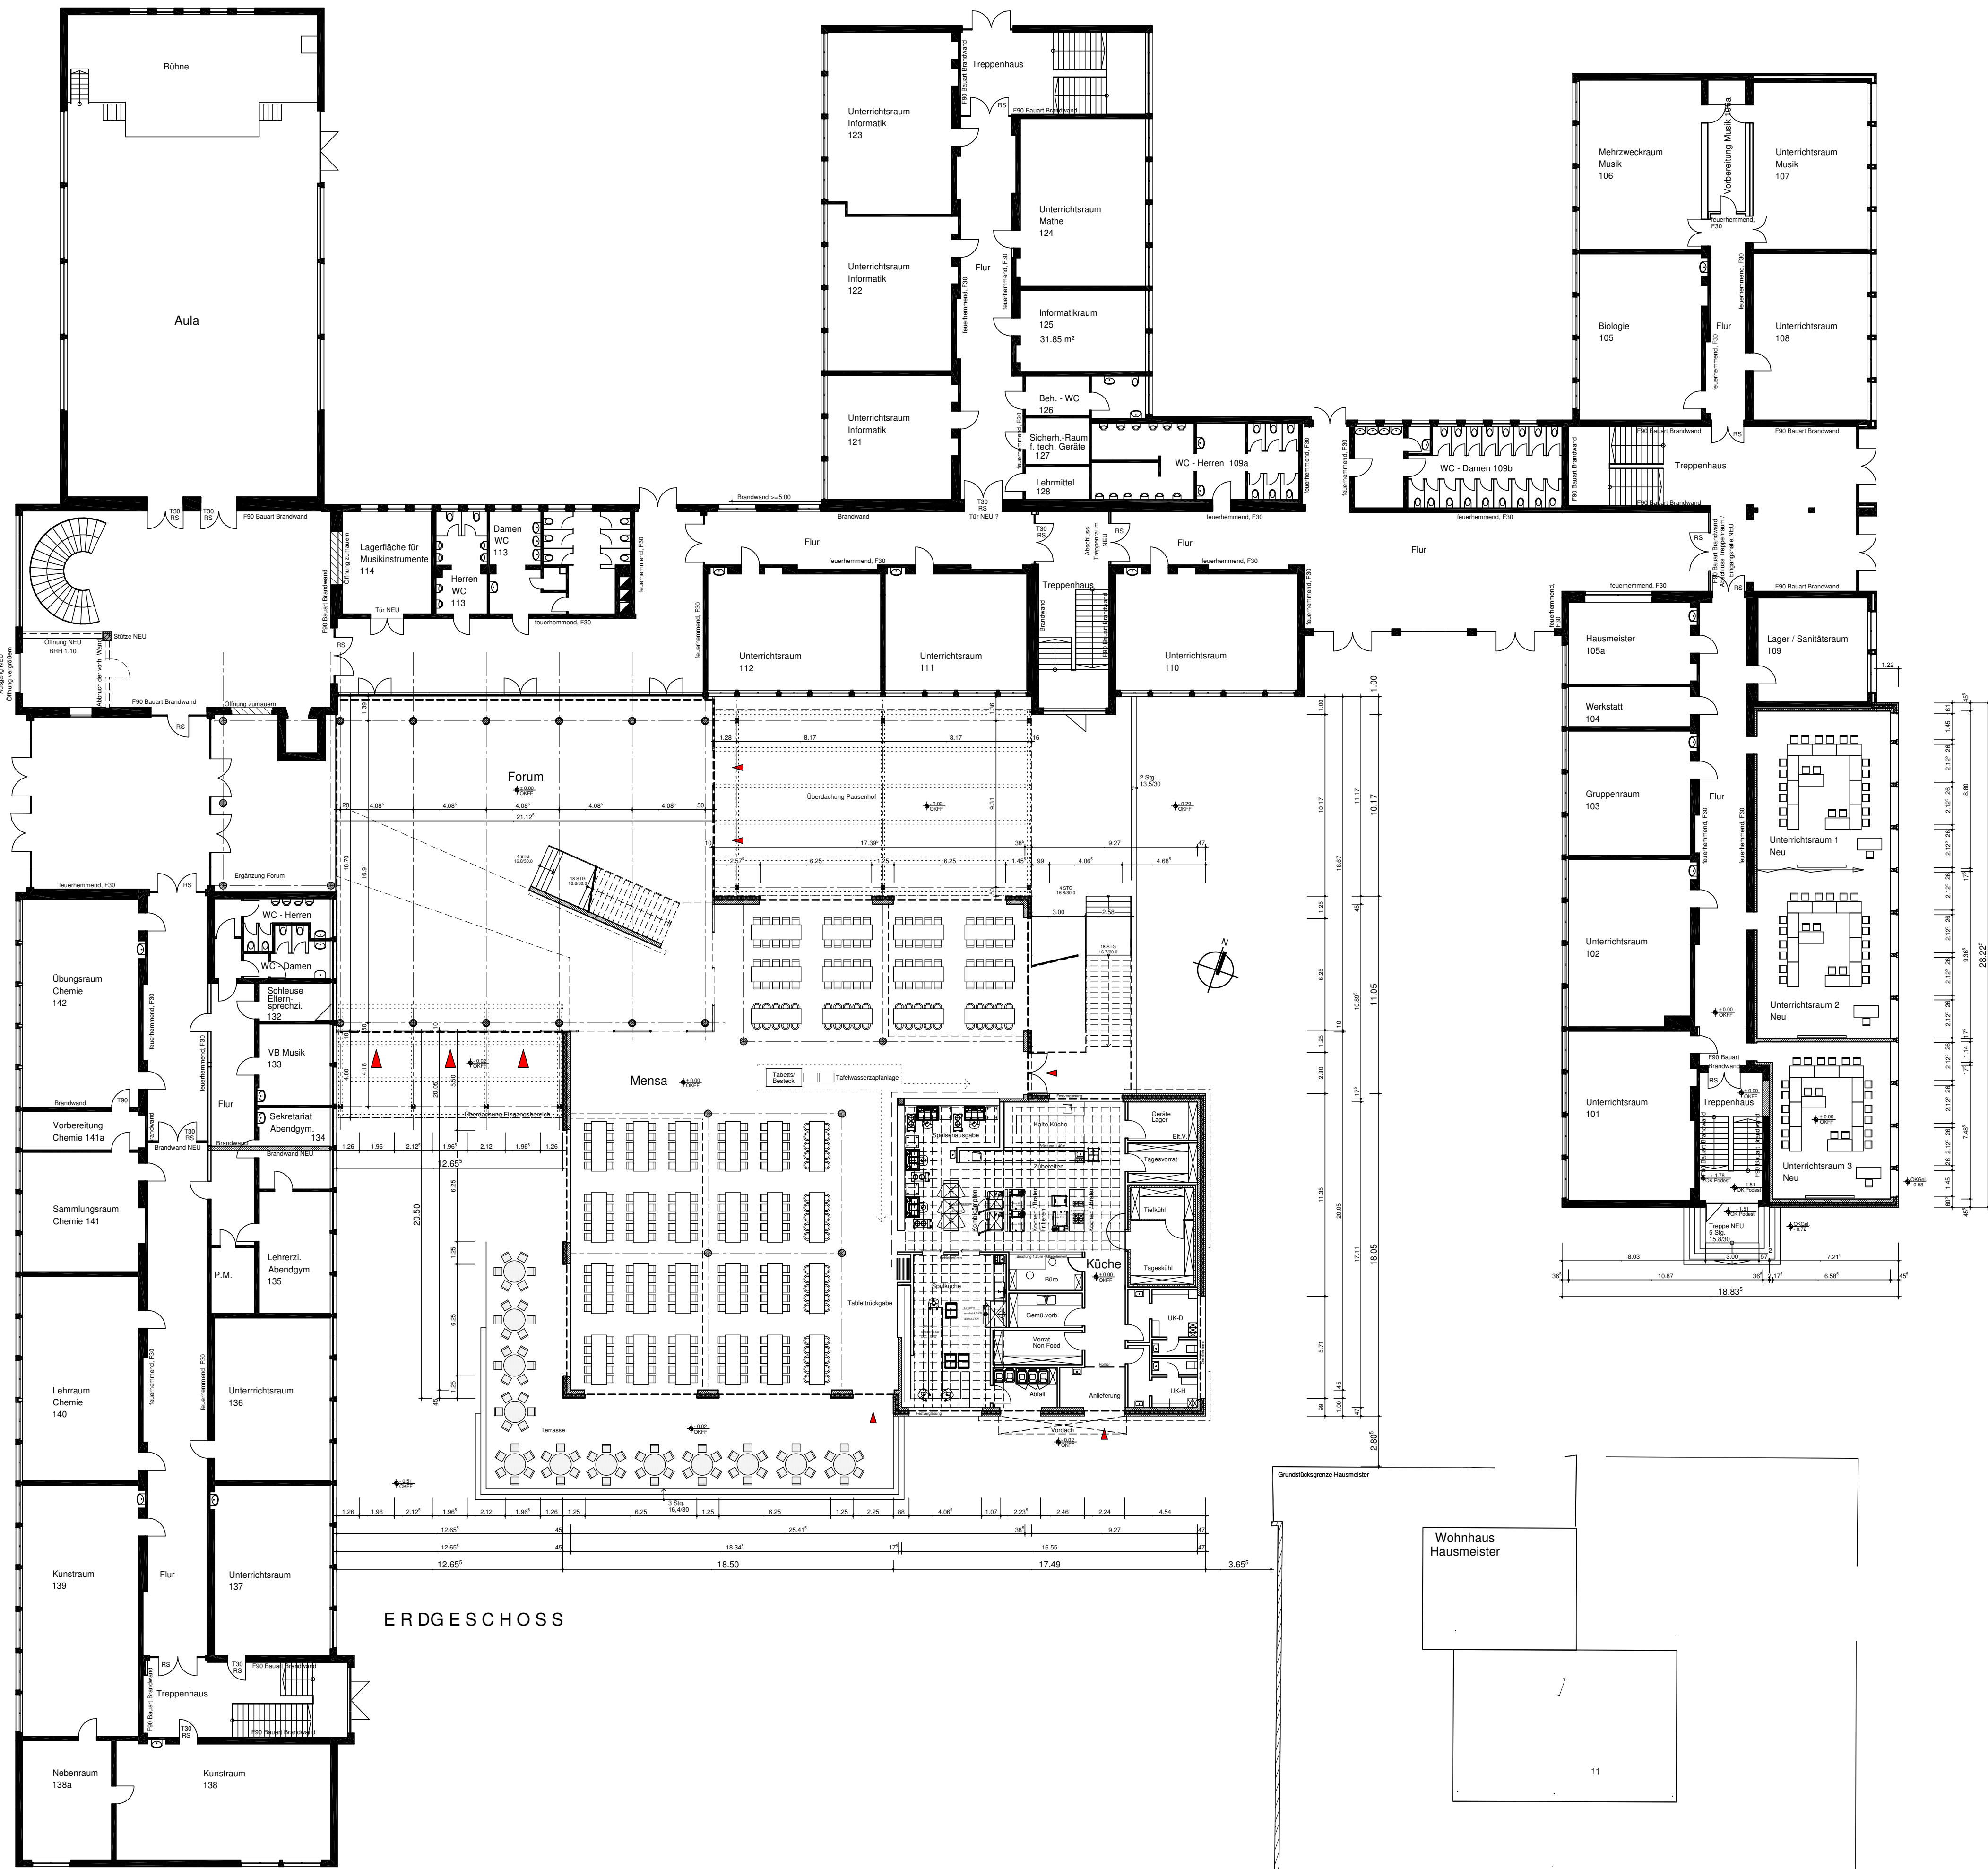

ARCHITEKT

www.borowski-sasse.de

planung & bauleitung

Hauptstr. 15, 48477 Hörstel-Dreierwalde, Tel. 05978/9167-0

GRUNDSTÜCK

GEMARKUNG: Rheine Stadt, FLUR: 172, FLST: 225

PROJEKT

ERWEITERUNG KOPERNIKUS-GYMNASIUM
KOPERNIKUSSTRASSE 61
48429 RHEINE

BAUHERR

STADT RHEINE
KLOSTERSTRASSE 14
48431 RHEINE

ZEICHNUNG

ERDGESCHOSS

LEISTUNGSPHASE

WERKPLANUNG

BAUHERR

ARCHITEKT

MASSTAB

1:200

GEZEICHNET

KG

DATUM

30.09.09

Kopernikus-Gymnasium_09_Stadt Rheine_Bauantrag

ZEICHNUNGS-NR.


PLAN-NR.

INDEX

04.G.00

03

.

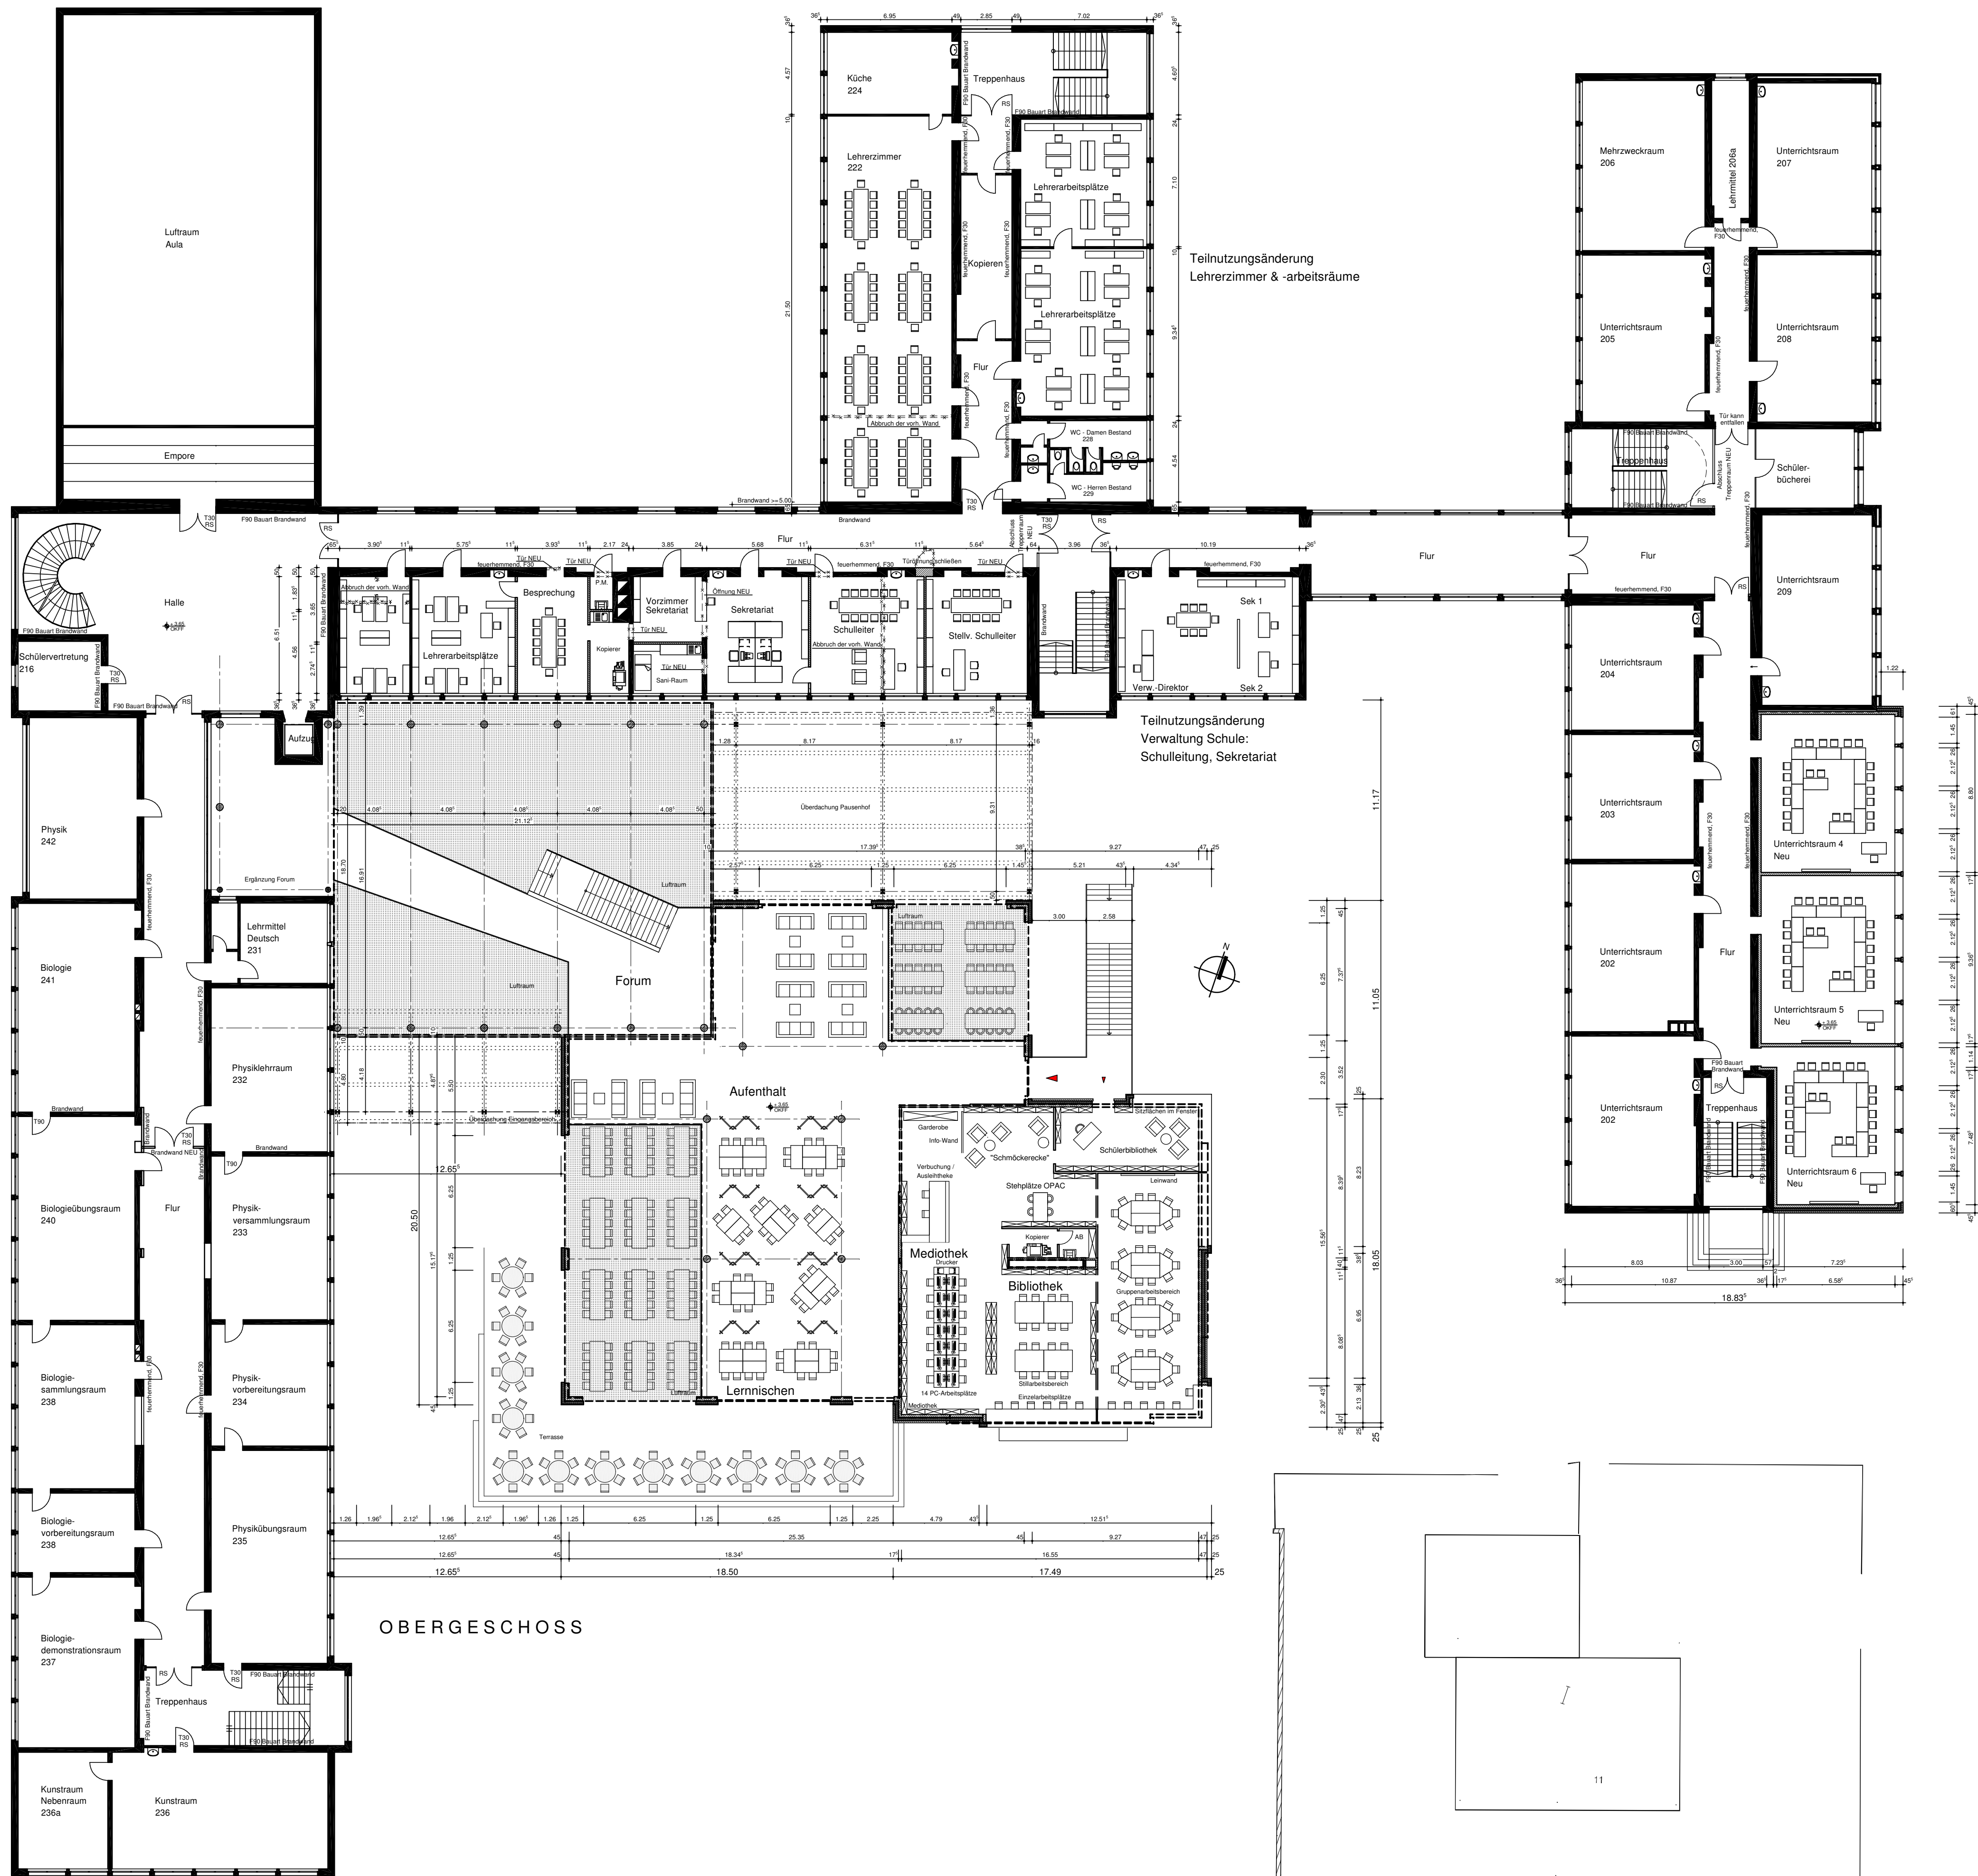

ARCHITEKT

www.borowski-sasse.de

planung & bauleitung

Hauptstr. 15, 48477 Hörstel-Dreierwalde, Tel. 05978/9167-0

GRUNDSTÜCK

GEMARKUNG: Rheine Stadt, FLUR: 172, FLST: 225

PROJEKT

ERWEITERUNG KOPERNIKUS-GYMNASIUM
KOPERNIKUSSTRASSE 61
48429 RHEINE

BAUHERR

STADT RHEINE
KLOSTERSTRASSE 14
48431 RHEINE

ZEICHNUNG

1. OBERGESCHOSS

LEISTUNGSPHASE

WERKPLANUNG

BAUHERR

ARCHITEKT

MASSTAB

1:200

GEZEICHNET

KG

DATUM

30.09.09

Kopernikus-Gymnasium_09_Stadt Rheine_Bauantrag

ZEICHNUNGS-NR.

PLAN-NR.

INDEX

04.G.00

04

.



ARCHITEKT

www.borowski-sasse.de

planung & bauleitung

Hauptstr. 15, 48477 Hörstel-Dreierwalde, Tel. 05978/9167-0

GRUNDSTÜCK

GEMARKUNG: Rheine Stadt, FLUR: 172, FLST: 225

PROJEKT

ERWEITERUNG KOPERNIKUS-GYMNASIUM
KOPERNIKUSSTRASSE 61
48429 RHEINE

BAUHERR

STADT RHEINE
KLOSTERSTRASSE 14
48431 RHEINE

ZEICHNUNG

2. OBERGESCHOSS


LEISTUNGSPHASE

WERKPLANUNG

BAUHERR

ARCHITEKT

MASSTAB	1:200	ZEICHNUNGS-NR.	PLAN-NR.	INDEX
GEZEICHNET	KG	04.G.00	05	.
DATUM	30.09.09			
Kopernikus-Gymnasium_09_Stadt Rheine_Bauantrag				

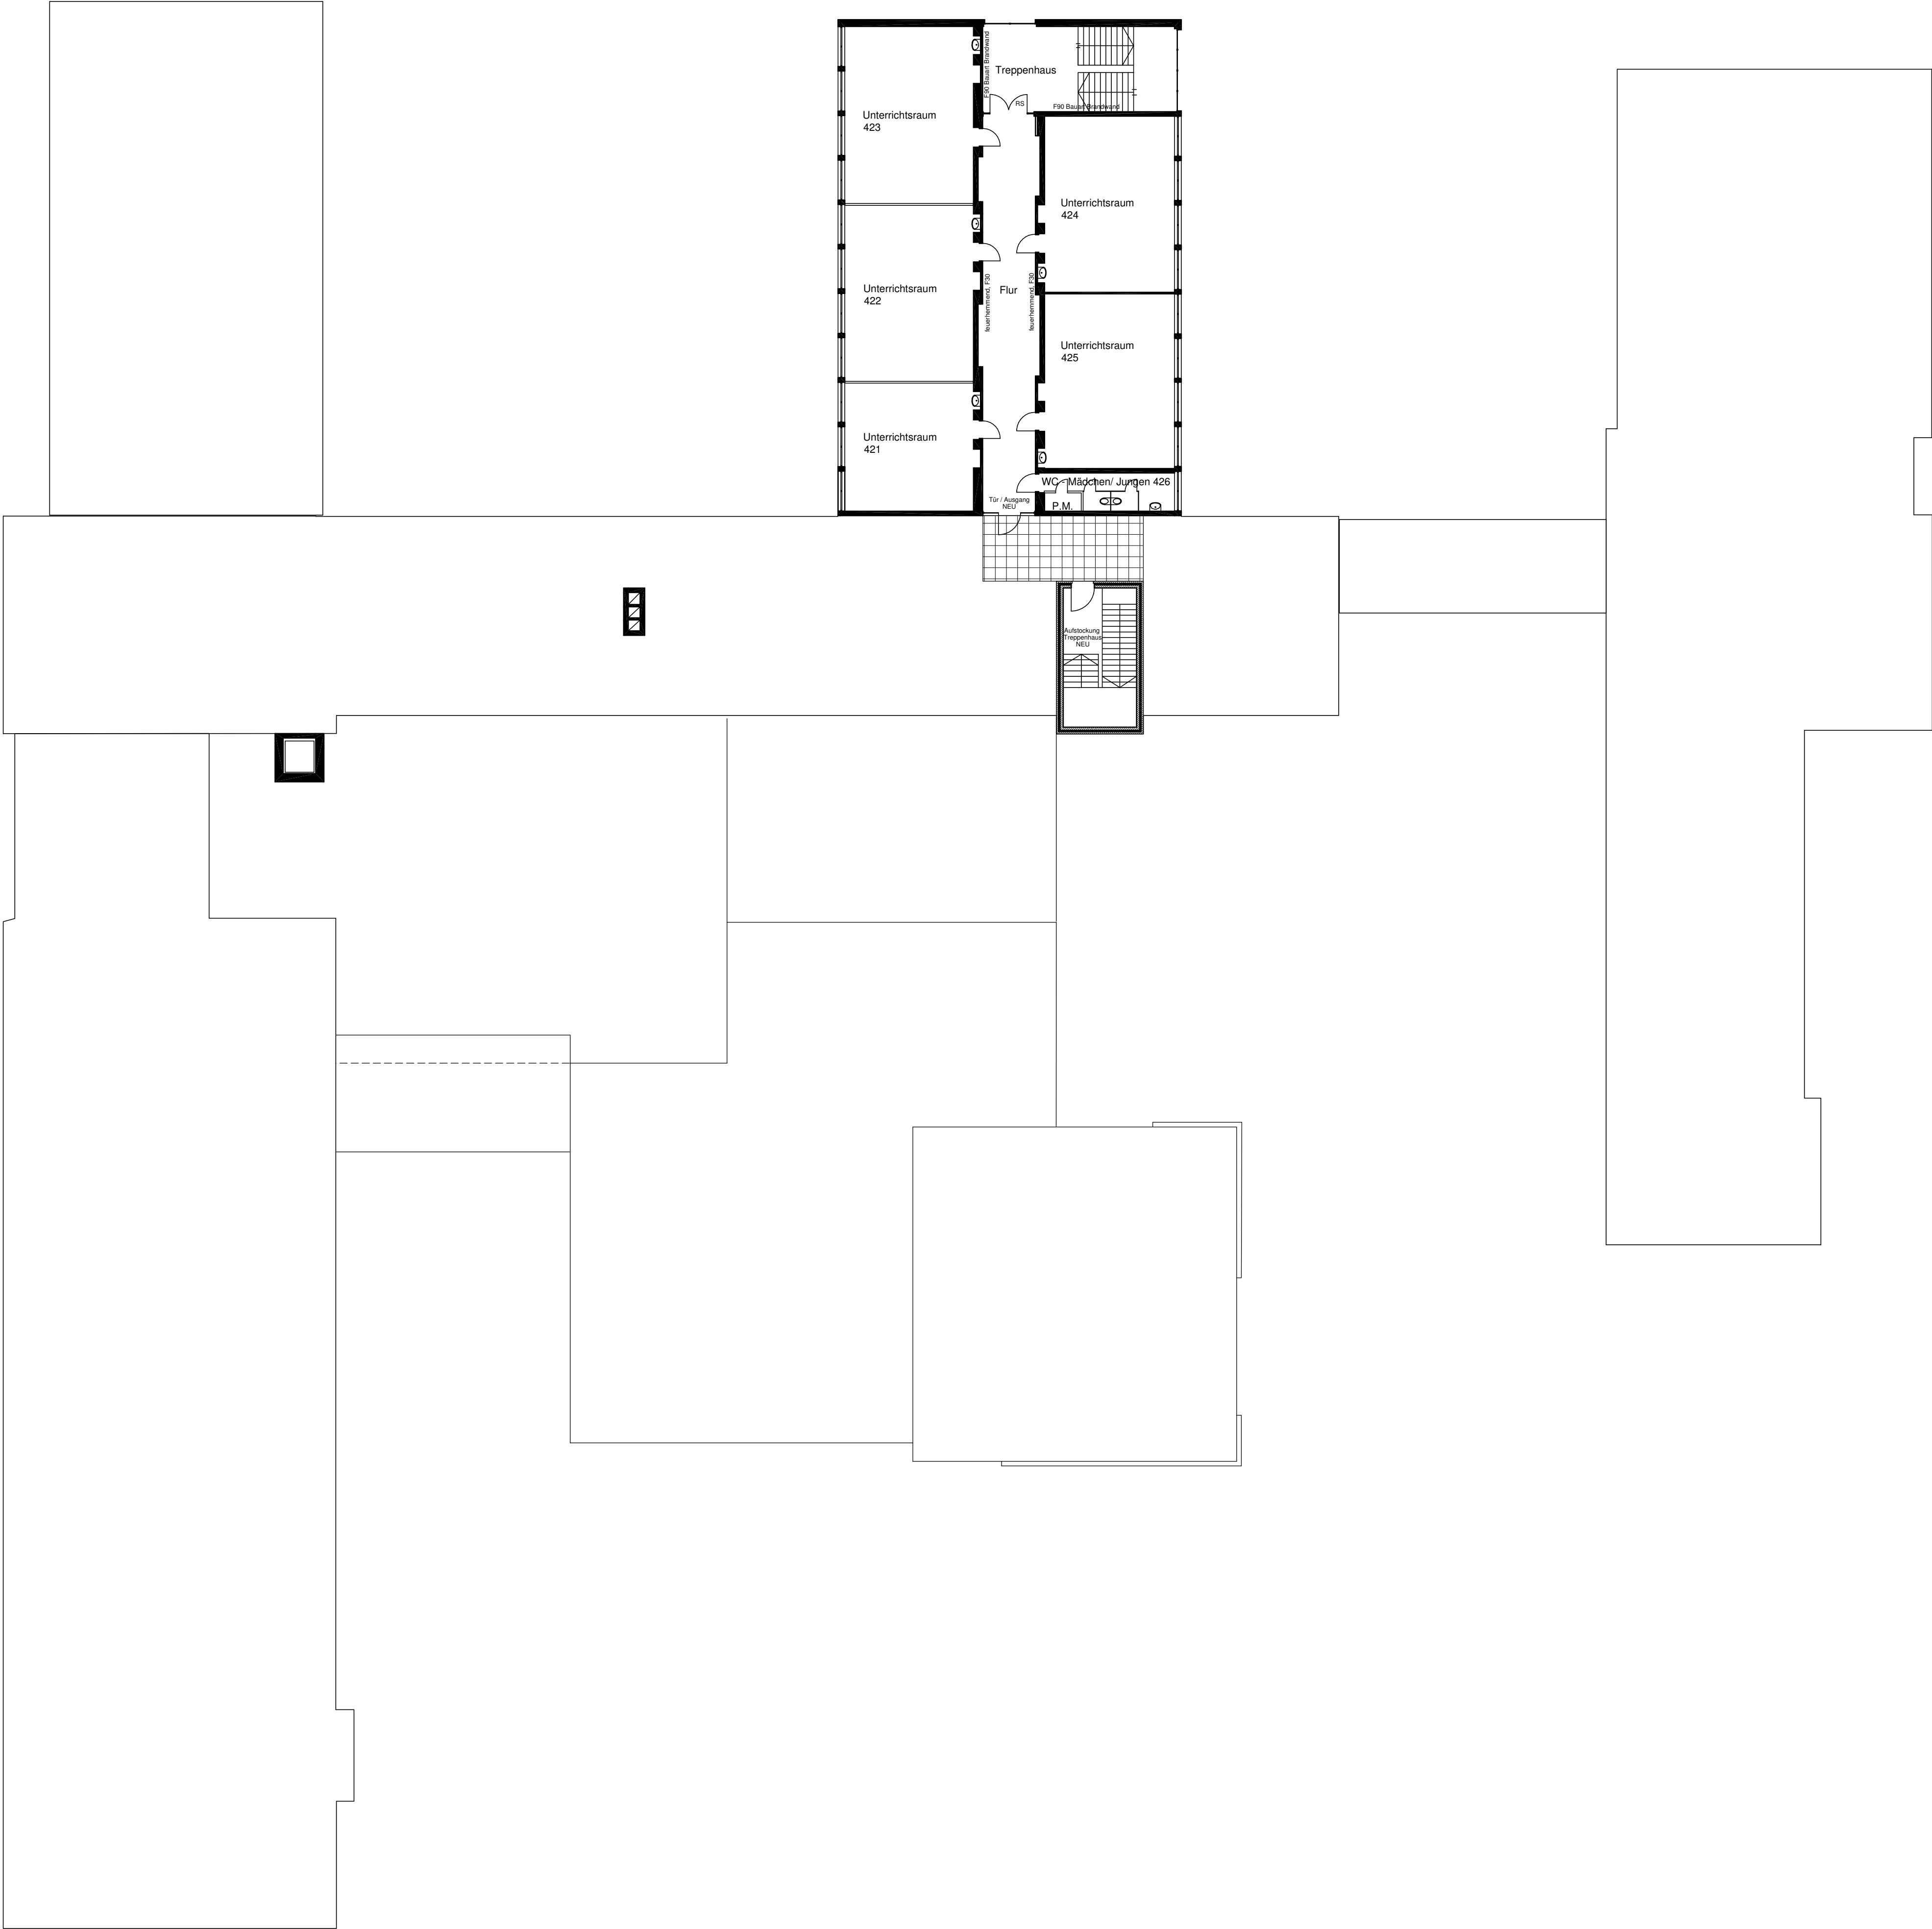

ARCHITEKT

www.borowski-sasse.de

planung & bauleitung

Hauptstr. 15, 48477 Hörstel-Dreierwalde, Tel. 05978/9167-0

GRUNDSTÜCK

GEMARKUNG: Rheine Stadt, FLUR: 172, FLST: 225

PROJEKT

ERWEITERUNG KOPERNIKUS-GYMNASIUM
KOPERNIKUSSTRASSE 61
48429 RHEINE

BAUHERR

STADT RHEINE
KLOSTERSTRASSE 14
48431 RHEINE

ZEICHNUNG

3. OBERGESCHOSS

LEISTUNGSPHASE

WERKPLANUNG

BAUHERR

ARCHITEKT

MASSTAB	1:200	ZEICHNUNGS-NR.	PLAN-NR.	INDEX
GEZEICHNET	KG	04.G.00	06	.
DATUM	30.09.09			
Kopernikus-Gymnasium_09_Stadt Rheine_Bauantrag				