
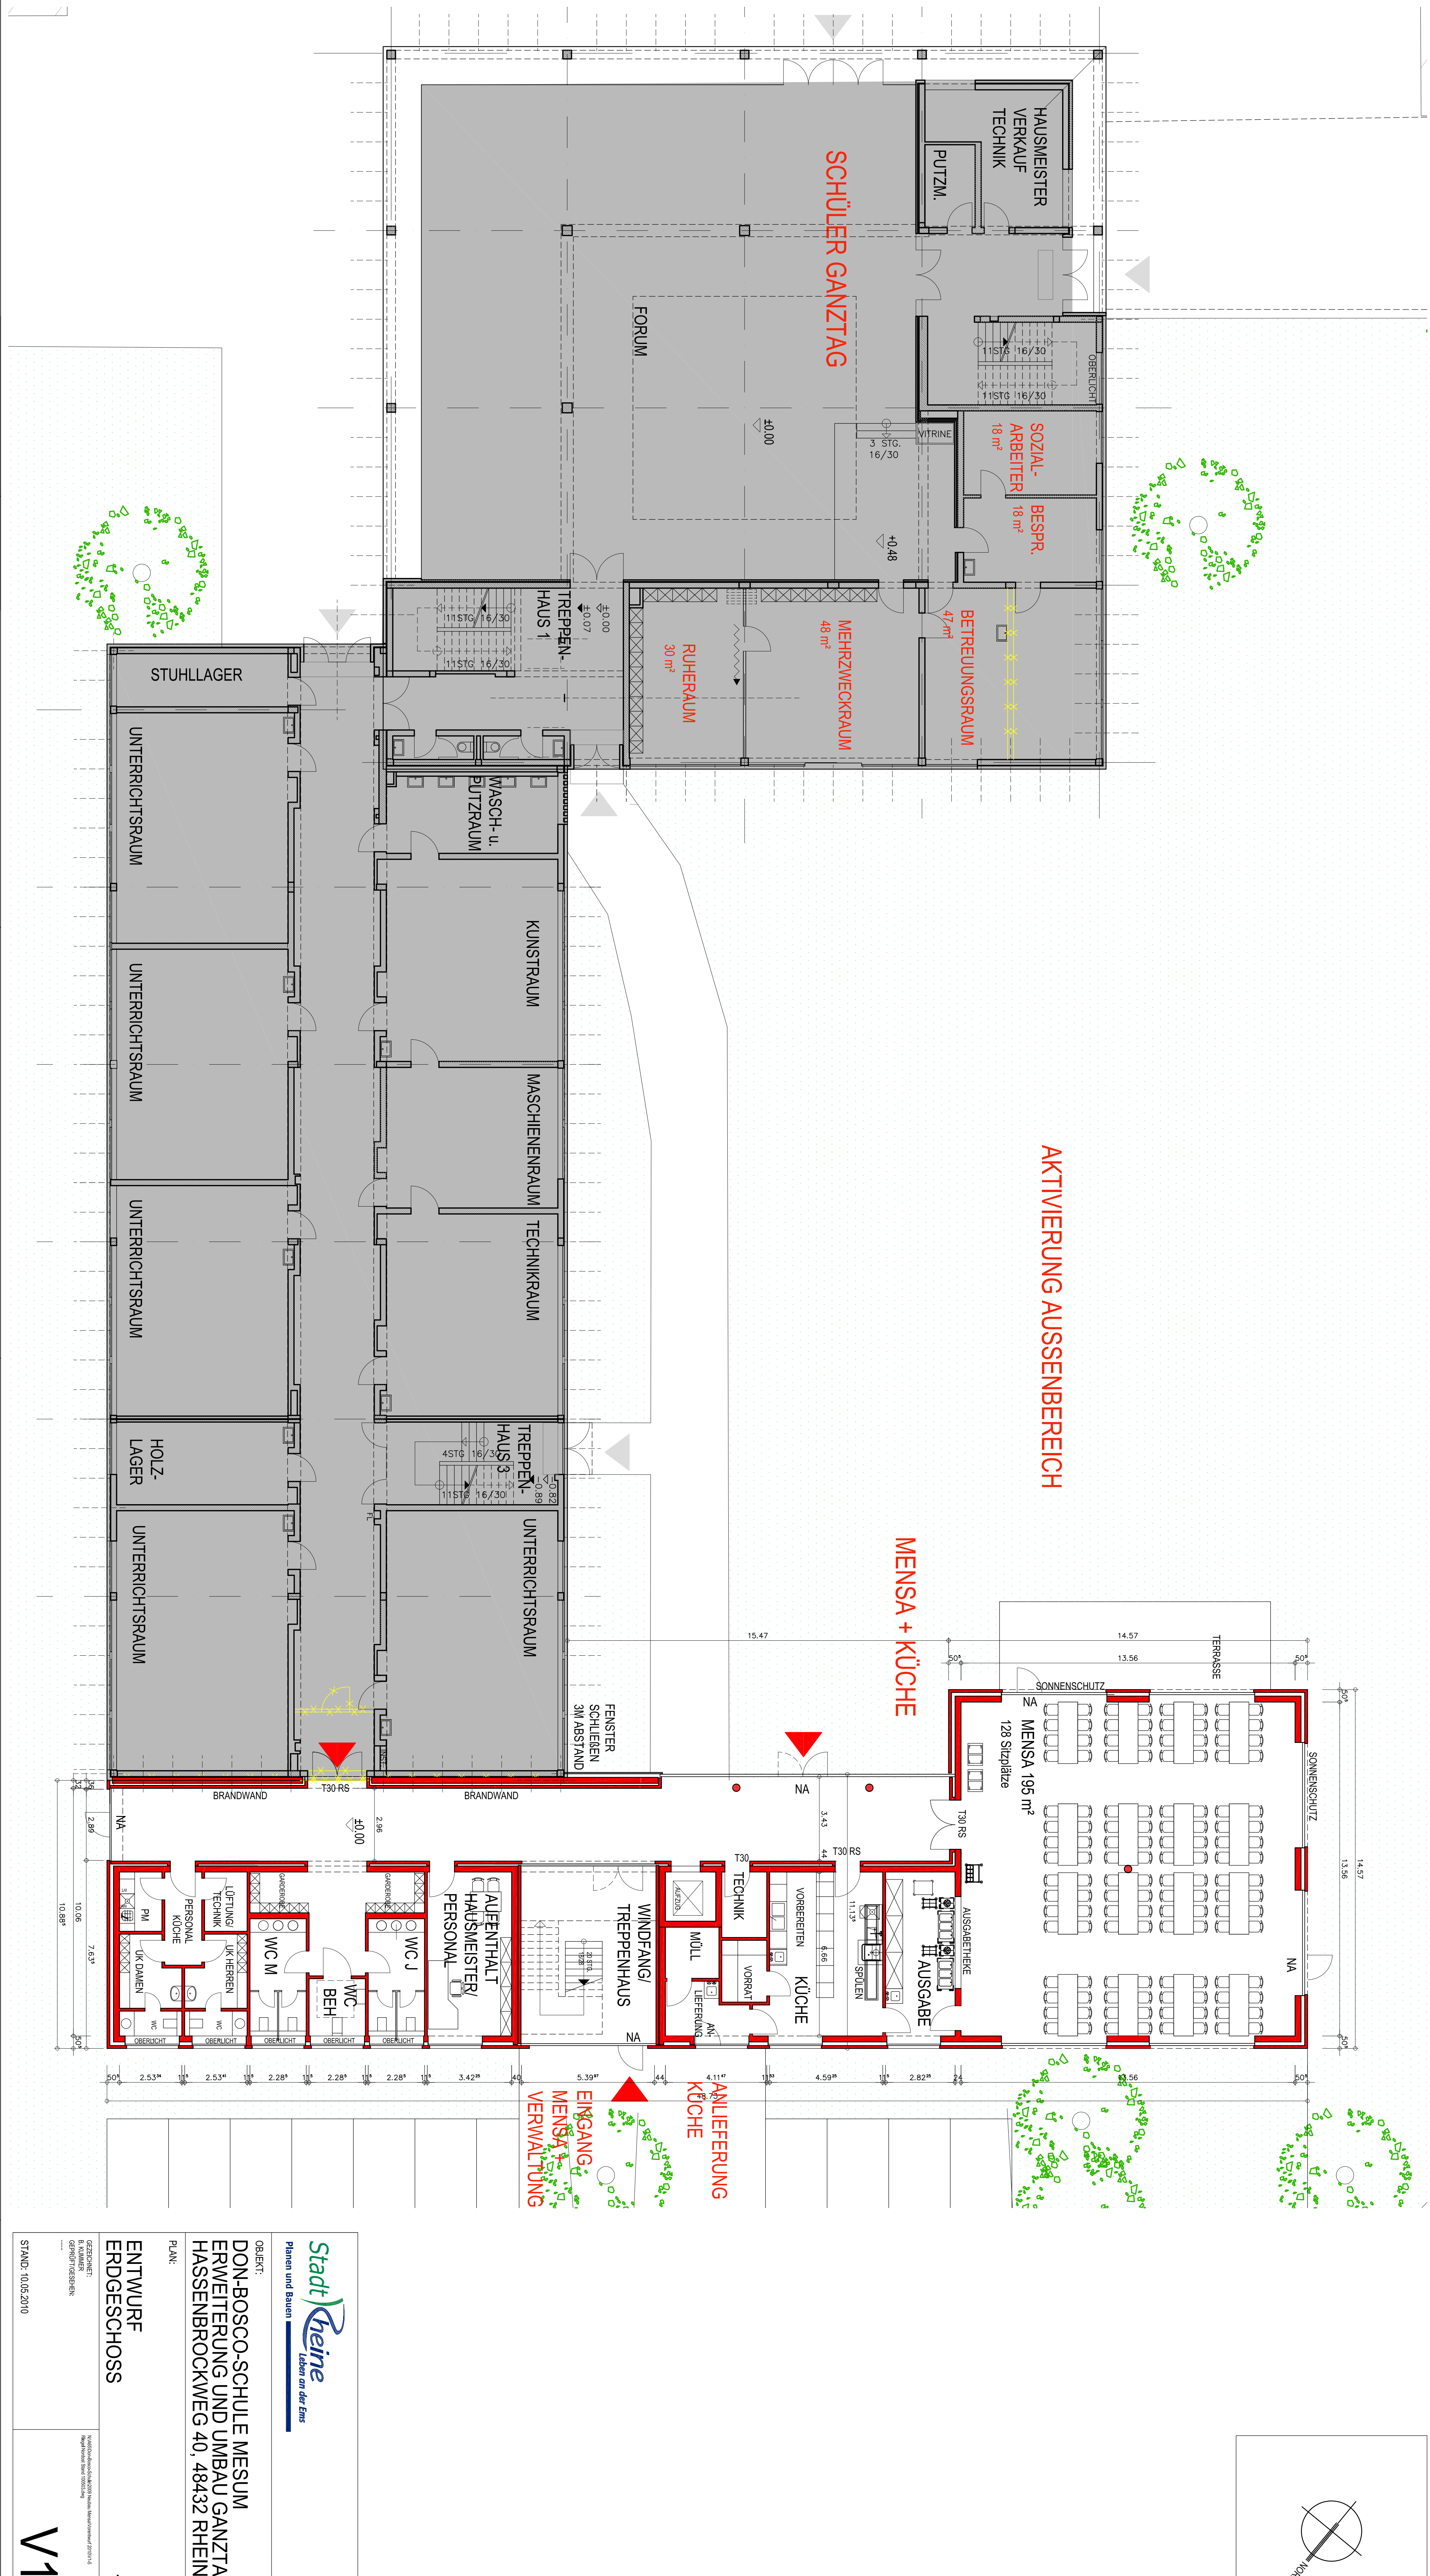


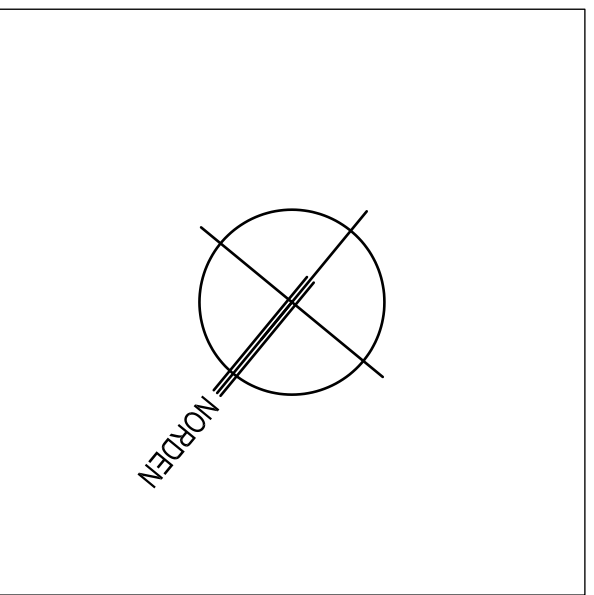

Planen und Bauen

HASSENBROCKWEG 40, 4843,

PLANS:

ERDGESCHOSSE

GEPRÜFT/GESEHEN

STAND: 10.05.201

V-1