Rheine
Leben an der Ems

9. Änderung des
Bebauungsplanes Nr. 207
Kennwort: "Waldhof Hesseling"
Fachbereich: Planen und Bauen
5.1 Stadtplanung

NEU
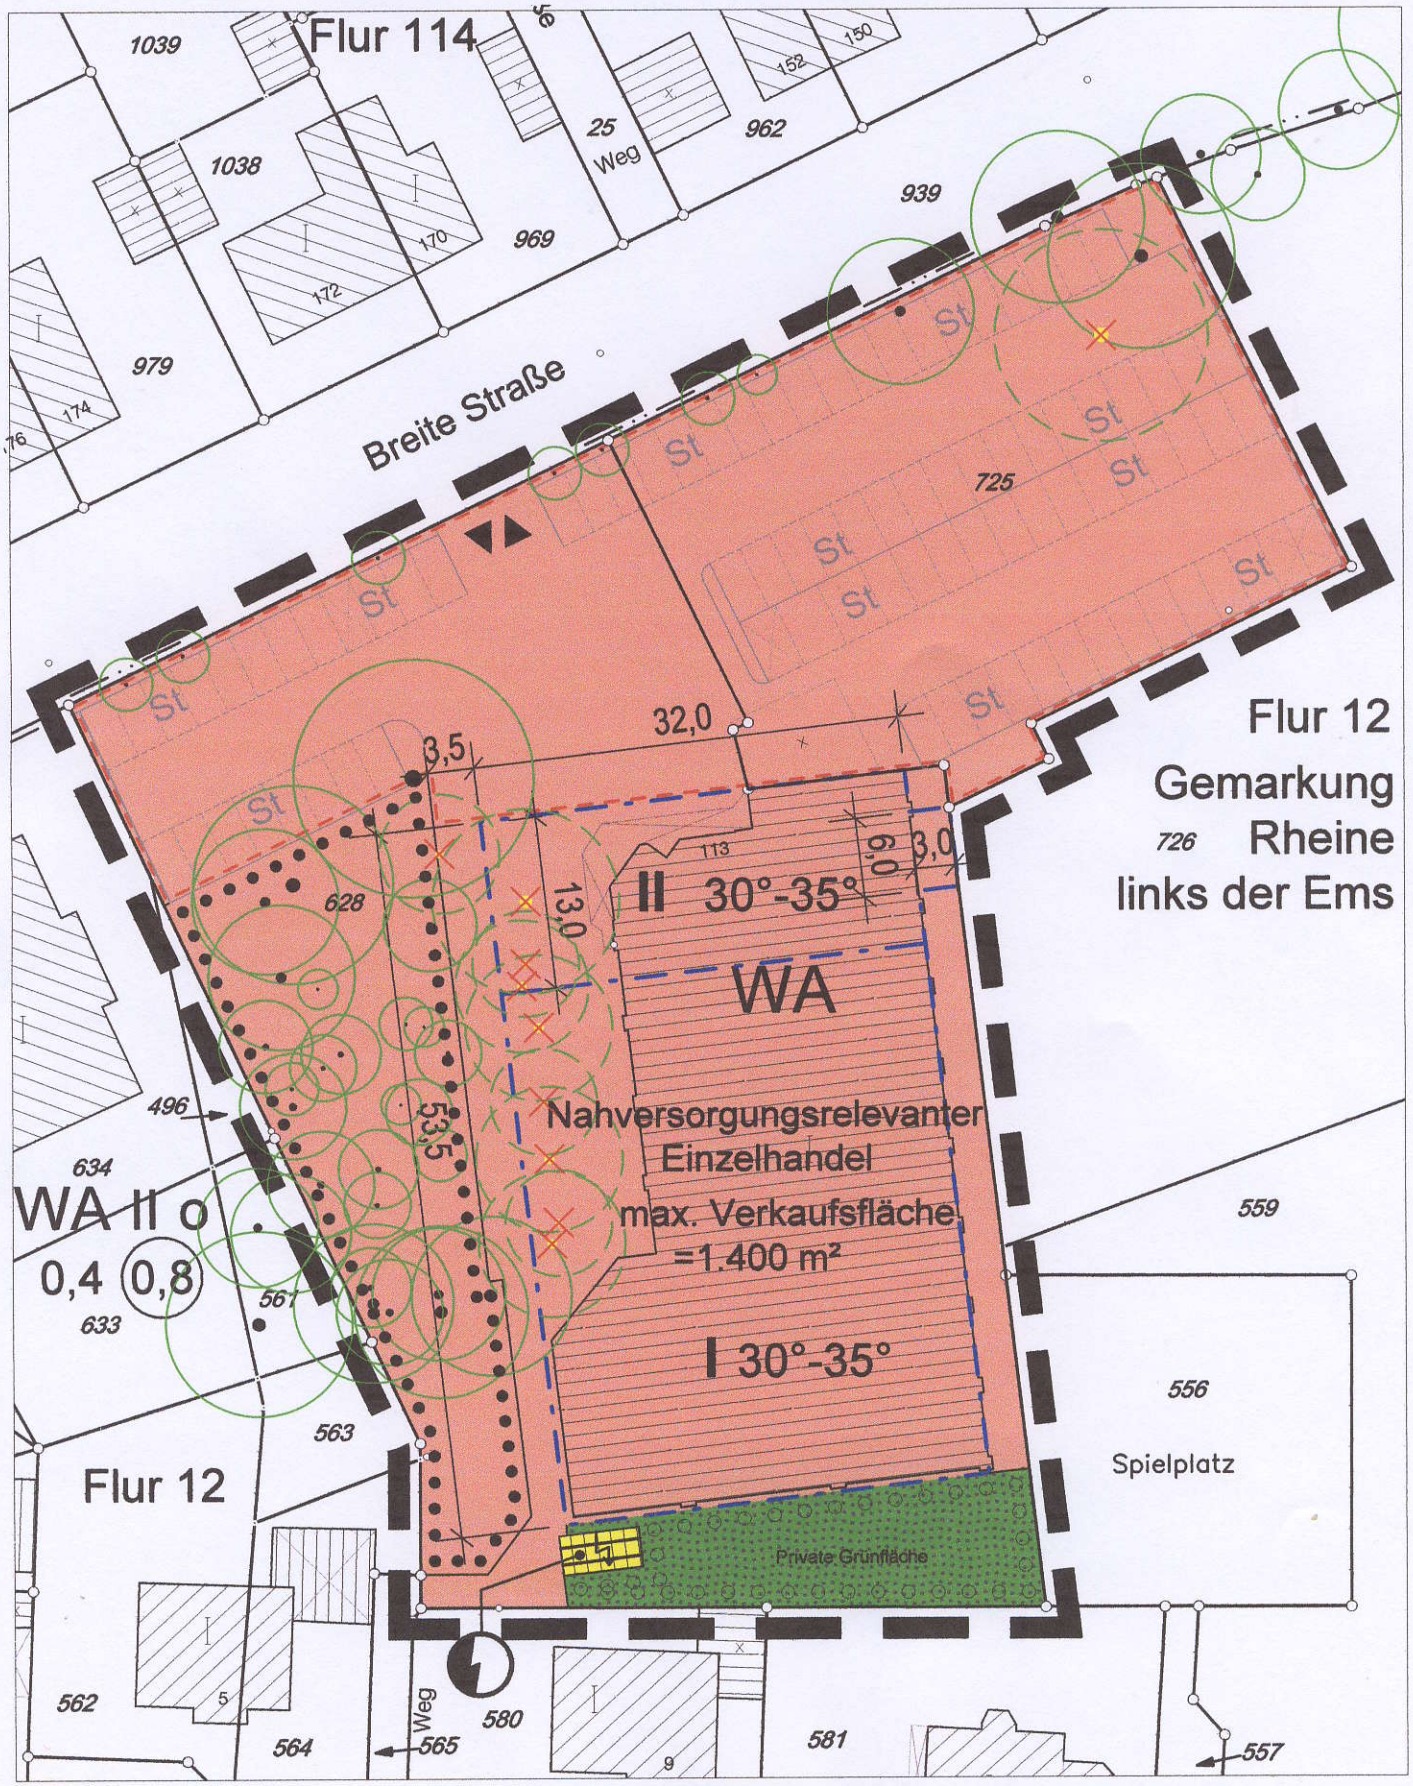
Stand: 12.01. 2011